



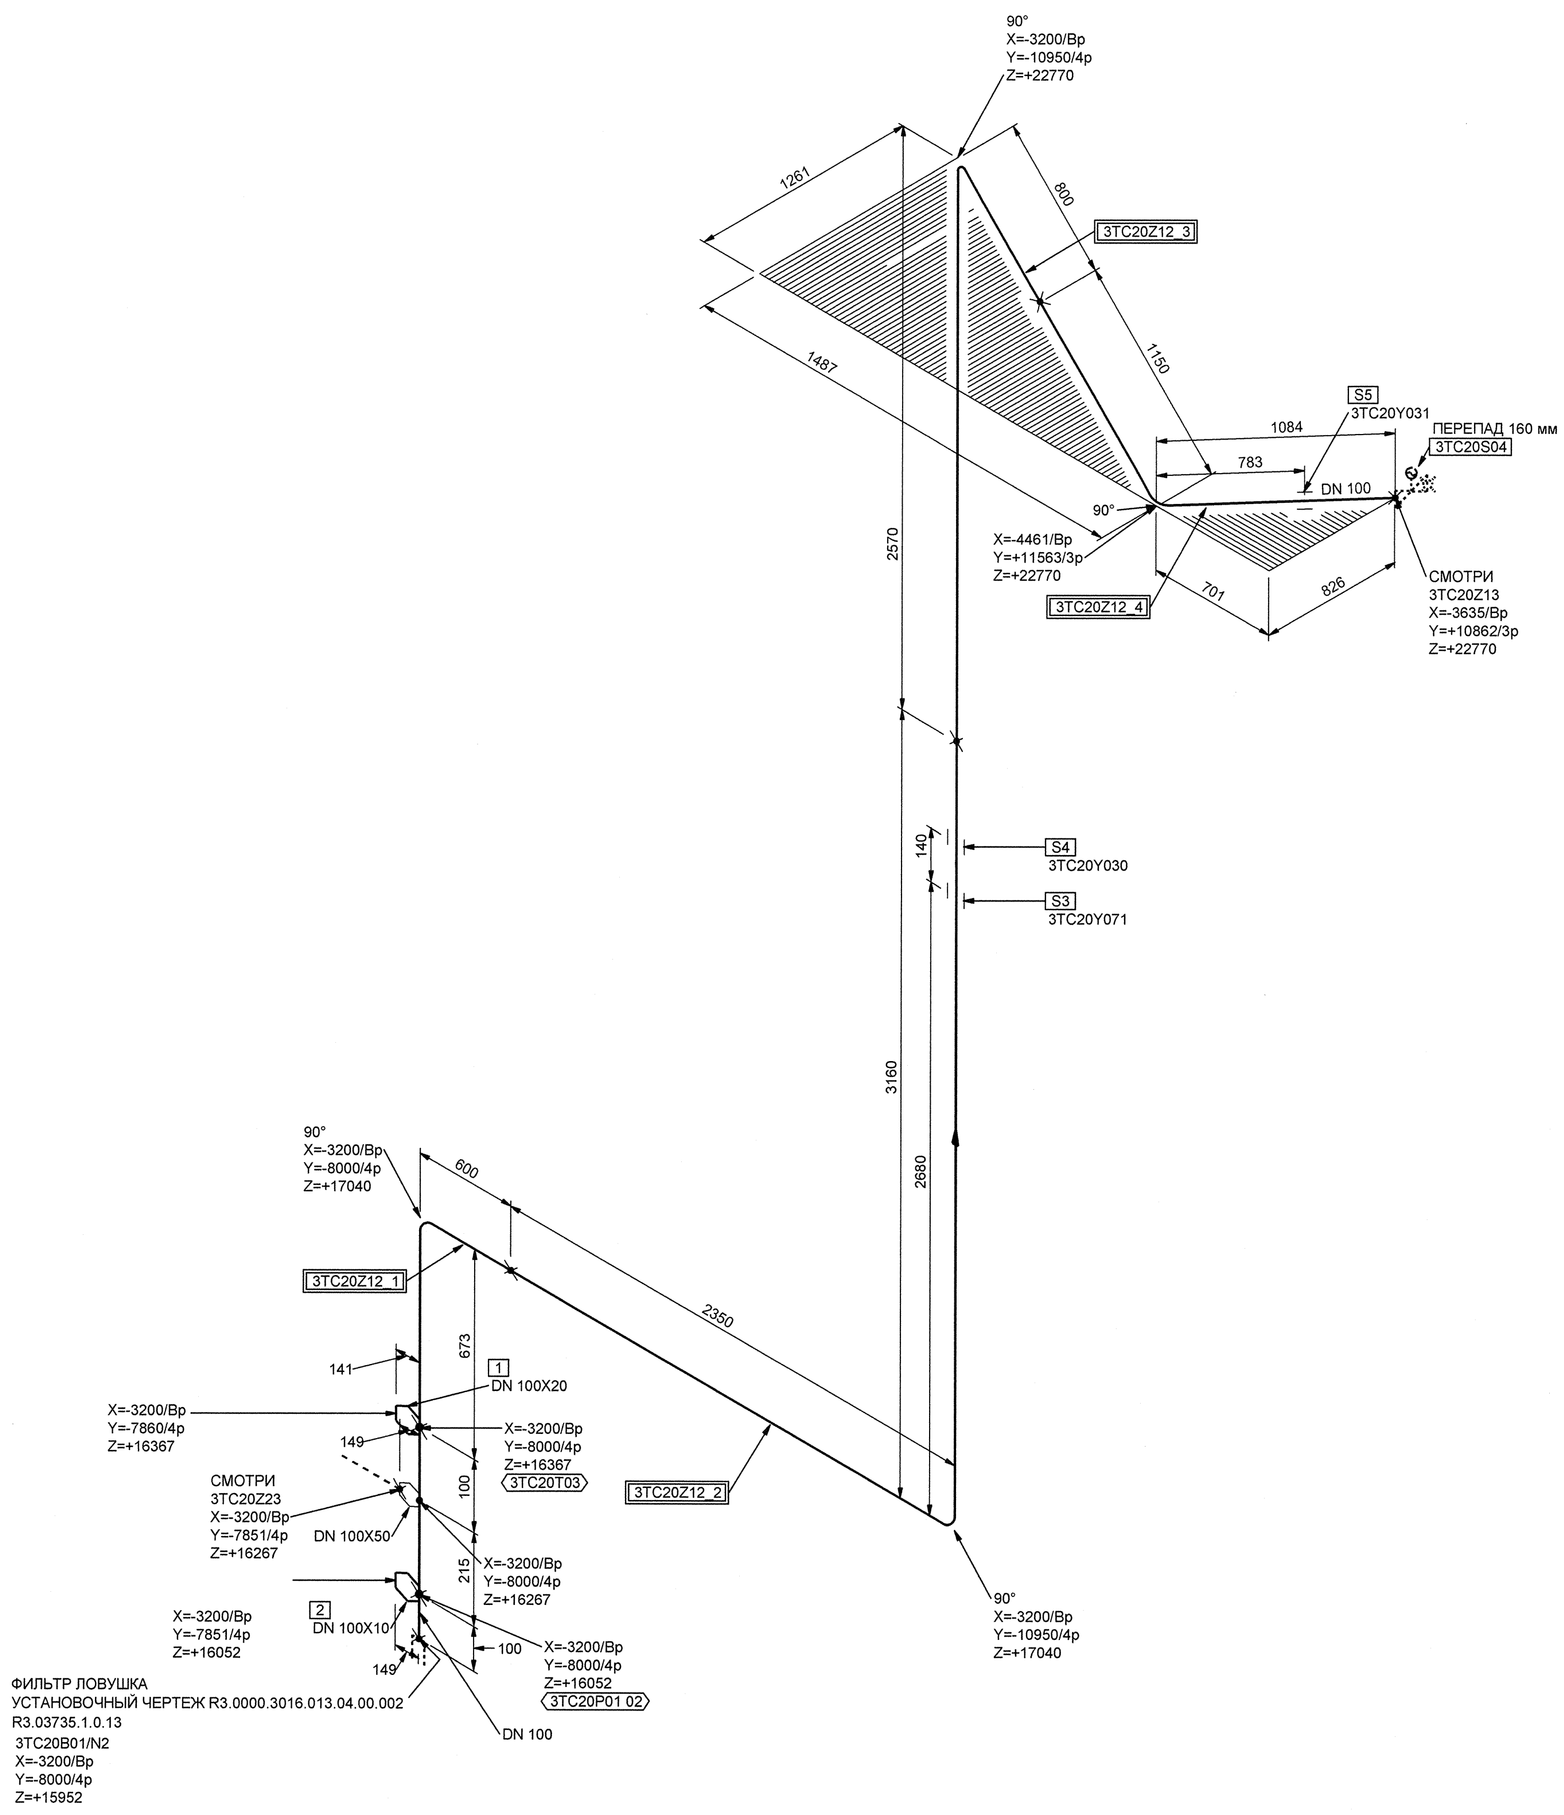

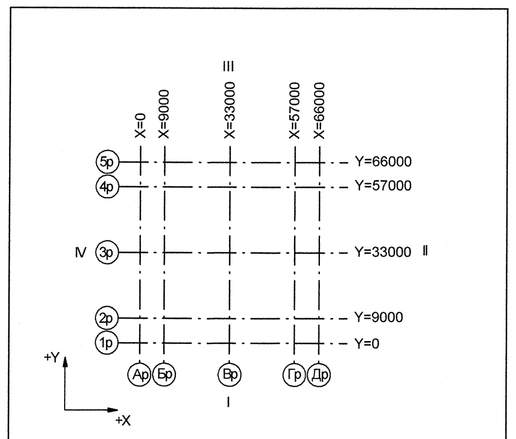

Номер трубопровода - I
Подведомственность - ПНАЭГ 7-008-89
Классификационное обозначение по НП-001-97 - 2Н
Группа по ПНАЭГ 7-008-89 - С
Класс безопасности по НП-001-97 - 2
Категория сейсмостойкости по НП-031-01 - I
Рабочие параметры: Рр= 17.64 МПа, tр=350°С
Среда- Теплоноситель I контура

МОНТАЖНЫЕ ЭЛЕМЕНТЫ

ПОЗ	НАИМЕНОВАНИЕ	КОЛ	МАТЕРИАЛ	МАССА ЕД-ЦЫ, КГ
1	01 ОСТ 24.125.22-89 БОБЫШКА М 20х1,5	1	08Х18Н10Т ГОСТ 5949-75**	0.42
2	01 ОСТ 24.125.11-89 ШТУЦЕР Dy 10	1	08Х18Н10Т ГОСТ 5949-75**	0.13
3	3TC20Y071 ОПОРА НАПРАВЛЯЮЩАЯ(ПРОХОДКА)	1		-
4	3TC20Y030 ПОДВЕСКА ПРУЖИННАЯ	1		-
5	3TC20Y031 ПОДВЕСКА ПРУЖИННАЯ	1		-

БЛОКИ:
3TC20Z12_1;3TC20Z12_2;3TC20Z12_3;3TC20Z12_4

3TG11201_01		3	DN 100	Z= 2700 X+ 175 Y- 2775	3TG11W01/N1				S8 3TG11Y01/РТ-997				3TG11J01/ТГ-235
Код блока	Трубопроводы проектируемые	Позиция детали	Условный проход	Координаты элементов в здании	Код оборудования/ Номер патрубка	Шов заводской	Шов монтажный	Резьбовое соединение	Позиция опоры Код опоры / код проходки	Направление среды	Переход	Штуцер	Код герметичной проходки/ код проходки

Инв. N подл. R3.03733.1.0.13 | Подп. и дата | Взам. инв. N | ДОПОЛНИТЕЛЬНЫЕ ПОДПИСИ | ДОПОЛНИТЕЛЬНЫЕ ПОДПИСИ

АРХИВНЫЙ ЭКЗЕМПЛЯР

Инв. № подл. R3.03733.1.0.13
Лист 67

Изм.	Кол.уч.	Лист	№ док.	Подпись	Дата
Инж. 2к.		Сидоренко			18.07
Пров. инж. 2к.		Случевская			18.07
Пров.вед.инж.		Махотина			18.07
Нач. гр.		Жубрев			18.07
Н.контр.		Краснояров			18.07

R3.TC10.3072.013.01.00.038

Ростовская АЭС Блок 3

Реакторное отделение
Герметичная часть
Трубопроводы байпасной очистки воды I контура
Рр больше 2.2 МПа

Стадия	Лист	Листов
Р	1	1

Изометрический чертеж
3TC20Z12

ОАО "НИАЭП" 2012

Формат А1