


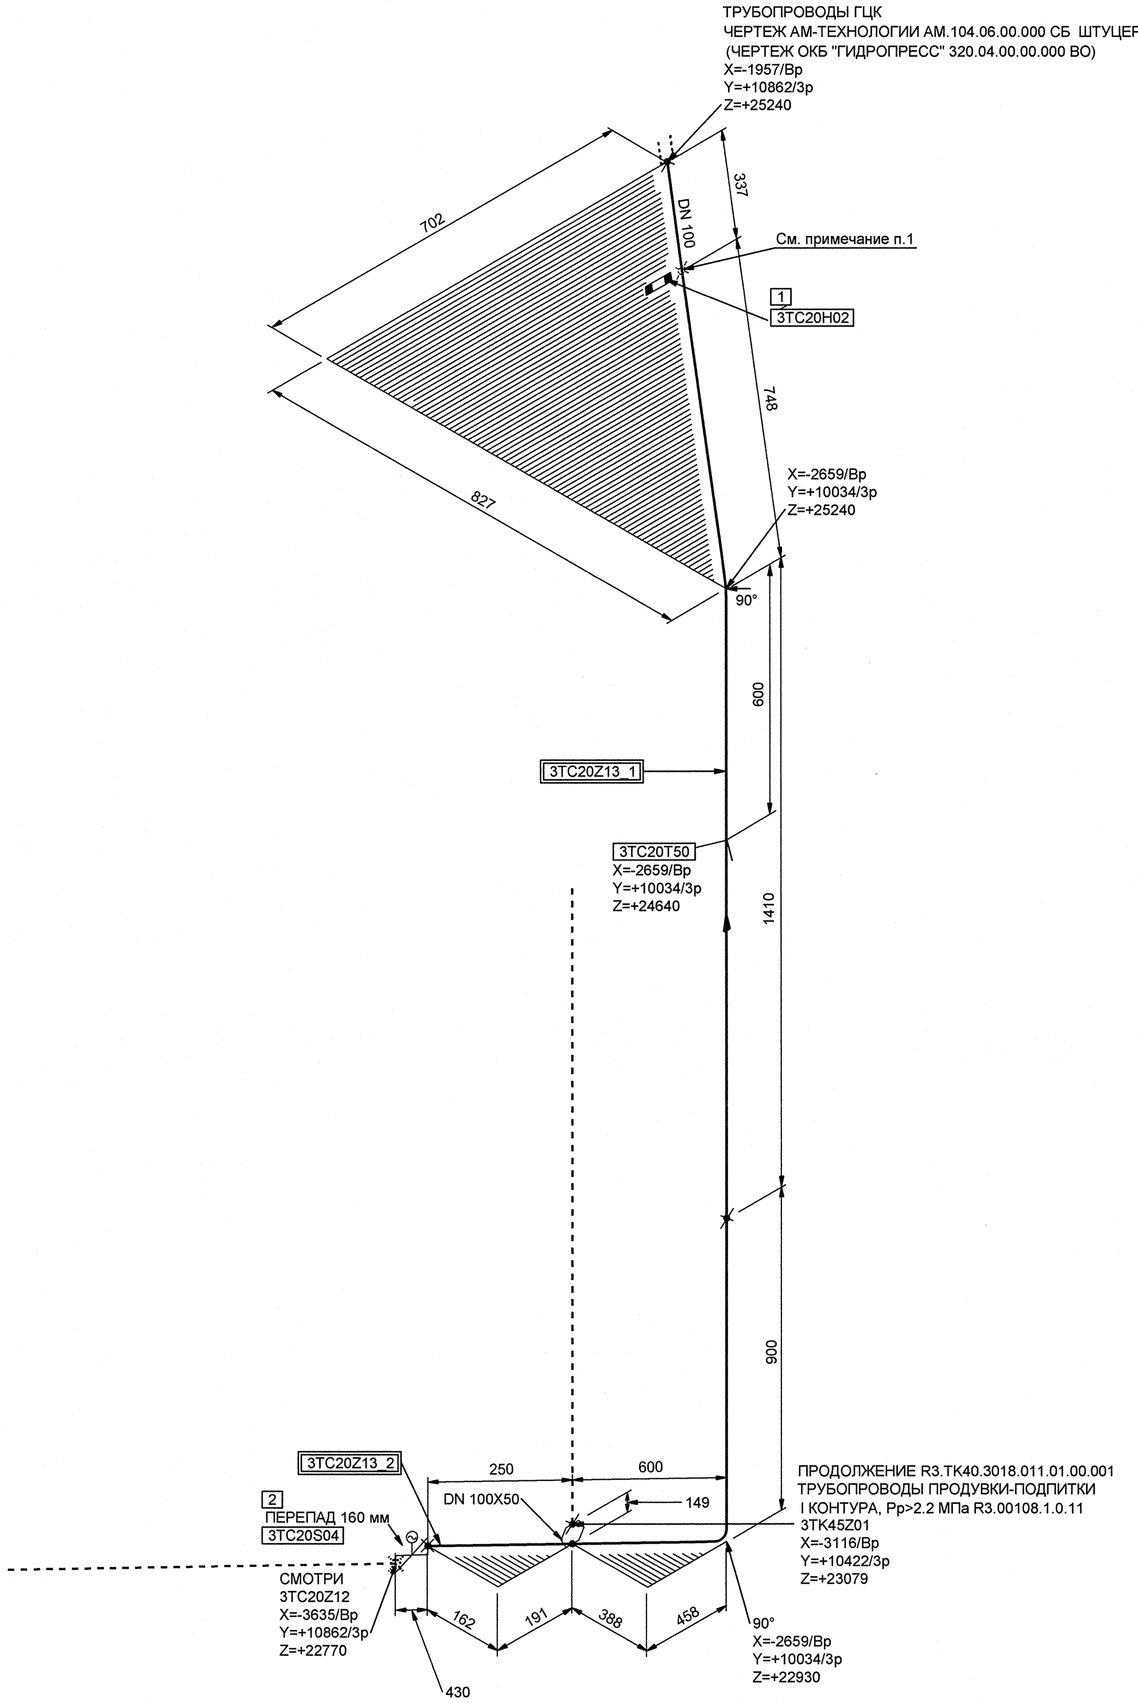


МОНТАЖНЫЕ ЭЛЕМЕНТЫ

ПОЗ	НАИМЕНОВАНИЕ	КОЛ	МАТЕРИАЛ	МАССА ЕД-ЦЫ, КГ
1	БК-1449007Б ВСТАВКА ОГРАНИЧИТЕЛЬНАЯ	1	08Х18Н10Тгр.IIIБ ОМТ 108.109.01-92	29.20
2	А10 823-0200-100-02 2ВIIа ТУ 422-21-52/08 КЛАПАН ЗАПОРНЫЙ СИЛЬФОННЫЙ С ЭЛЕКТРОПРИВОДОМ С ПАТРУБКАМИ ПОД ПРИВАРКУ DN 100 Pр 18,0 МПа Tр 350°С НЕРЖАВЕЮЩАЯ СТАЛЬ	1	СБОРНЫЙ	364.00

БЛОКИ:

3TC20Z13_1;3TC20Z13_2

1 В месте приварки ограничительной вставки к трубопроводу (133х14) со стороны внутренней расточки вставки dр=112 мм выполнить внутреннюю расточку трубопровода dр=111 мм

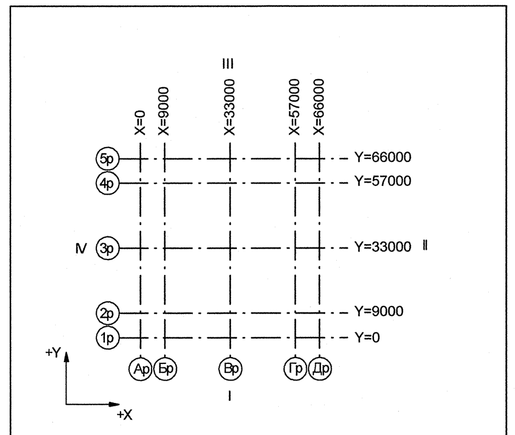

Номер трубопровода - III
Подведомственность - ПНАЭГ 7-008-89
Классификационное обозначение по НП-001-97 - 2Н
Группа по ПНАЭГ 7-008-89 - В
Класс безопасности по НП-001-97 - 2
Категория сейсмостойкости по НП-031-01 - I
Рабочие параметры: Pр= 17.64 МПа, tр=350°С
Параметры гидроиспытания: Pг=24.50 МПа, t не менее 5°С
Среда- Теплоноситель I контура

3TG11Z01_01		3	DN 100	Z+ 2700 X+ 175 Y- 2775	3TG11W01/N1				38 3TG11Y01/PT-997				3TG11J01/ТГ-235
Код блока	Трубопроводы проектируемые	Позиция детали	Условный проход	Координаты элементов в здании	Код оборудования/ Номер патрубка	Шов заводской	Шов монтажный	Резьбовое соединение	Позиция опоры Код опоры / код проходки	Направление среды	Переход	Штуцер	Код герметичной проходки/ код проходки

Взам. инв. N | Подп. и дата | Инв. N подл. R3.03733.1.0.13 | ДОПОЛНИТЕЛЬНЫЕ ПОДПИСИ | ДОПОЛНИТЕЛЬНЫЕ ПОДПИСИ

АРХИВНЫЙ ЭКЗЕМПЛЯР

Изм.	Кол.уч.	Лист	№ док.	Подпись	Дата
1	-	Зам.	908-12	-	-
Инж. 2к.		Спучевская			10.11
Пров.инж.1 кат.		Шкабинский			10.11
Пров.вед.инж.		Махотина			10.11
Нач. гр.		Жубрев			10.11
Н.контр.		Краснояров			15.11

Инв. № подл. R3.03733.1.0.13
Лист 68

R3.TC10.3072.013.01.00.039

Ростовская АЭС Блок 3

Реакторное отделение Герметичная часть Трубопроводы байпасной очистки воды I контура Pр больше 2.2 МПа	Стадия	Лист	Листов
	Р	1	1
Изометрический чертеж 3TC20Z13	ОАО "НИАЭП" 2012		

Формат А1