
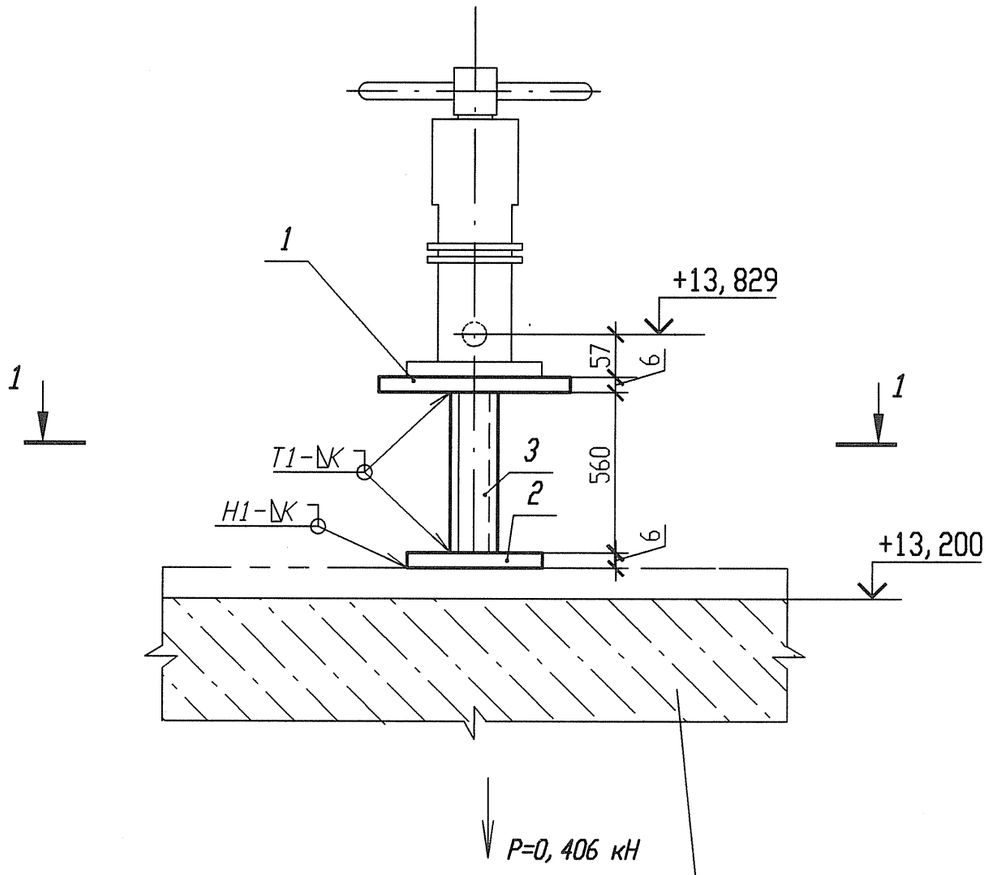


Смотри строительные чертежи
R3.00092.1.0.21

Разрез 1-1

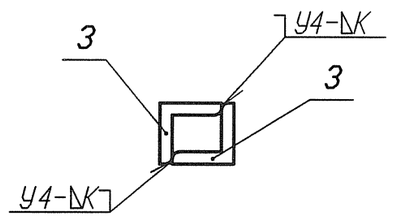

Спецификация деталей

Поз.	Обозначение	Наименование	Кол.	Материал	Масса, кг ед.	Масса, кг общ.	Приме-чание
1	ГОСТ 19903-74	Лист Б-ПН 6х250х200	1	Ст 3 сп 5-сВ ГОСТ 14637-89	2,355	2,355	
2	ГОСТ 19903-74	Лист Б-ПН 6х100х100	1	Ст 3 сп 5-сВ ГОСТ 14637-89	0,471	0,471	
3	ГОСТ 8509-93	Уголок В-50х50х5 l=560	2	Ст 3 пс 2-сВ ГОСТ 535-2005	2,1112	4,2224	
	ГОСТ 9467-75	Электроды		УОНИИ 13/45		-	
					Итого:		7,0484

1 Привязку опоры смотри ЭТС20Z10.
2 Сварку производить по ГОСТ 5264-80.
3 Отметка трубопровода подлежит уточнению в соответствии с уклоном трубопровода.
4 Р - максимальная нагрузка на опору с учетом сейсмических воздействий.
5 Катет шва (К) принять по наименьшей толщине свариваемых деталей.
6 Изготовить один комплект.

Изм.	Кол. уч.	Лист	Nдок.	Подпись	Дата
Инж. 2к.		Сидоренко			17.05
Пров. инж. 2к.		Случевская			17.05
Пров. вед. инж.		Махотина			17.05
Нач. гр.		Хубрев			17.05
Н. контр.		Краснояров			17.05

АРХИВНЫЙ ЭКЗЕМПЛЯР

Инв. N подл. R3.03733.1.0.13
Лист 236

R3.ТС10.3012.013.01.00.113

Ростовская АЭС Блок 3

Редукторное отделение
Герметичная часть
Трубопроводы байпасной очистки воды I контура
Рр больше 2,2 МПа

Стадия	Лист	Листов
Р	1	1

Опора скользящая
ЭТС20У028

ОАО "НИАЭП" 2012

Инв. N подл. | R3.03733.1.0.13 | Подп. и дата | Взам. инв. N

Формат А3