План прокладки кабелей.

Масштаб 1:500

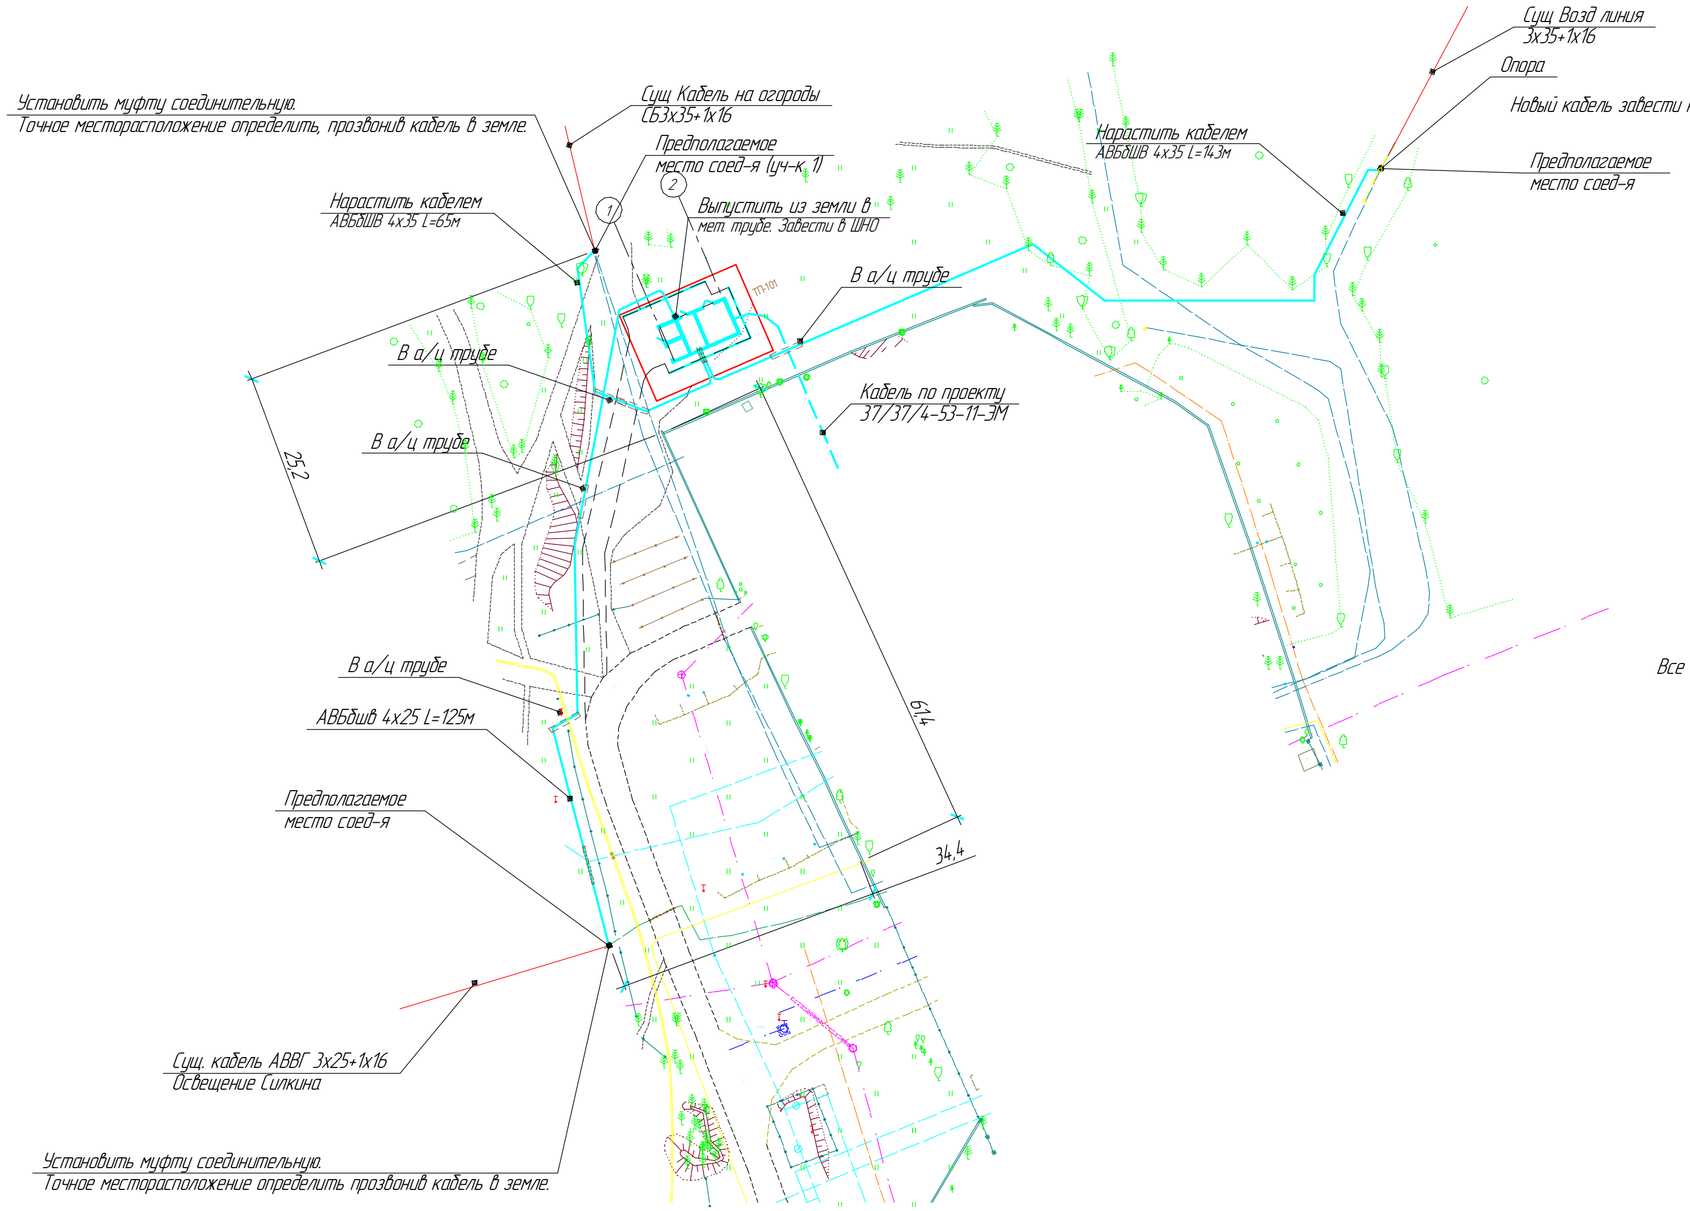

Все прокладываемые кабели по данному проекту уложить в траншею тип Т-2

1. Внимание! При производстве земляных работ в обязательном порядке вызвать представителей ОАО "СЭСК", ОАО "Саровгаз", ЦТЭ г. Саров и МУП "Горводоканал" для уточнения места и глубины заложения существующих подземных коммуникаций.
2. Точное расположение действующих подземных коммуникаций в местах сближения и соединения должно быть установлено силами и средствами монтажной организации в присутствии представителей эксплуатирующих организаций по технической документации трассопоисковыми приборами и шурфованием.
3. В охранной зоне действующих кабельных линий работы производить под надзором представителя ОАО"СЭСК" вручную (без применения механизмов).

Изм.	Колич.	Лист	№док.	Подп.	Дата
Разраб.		Казаков			12.13 г.
Проверил		Минеев			
ГИП		Лесняк			
Рук. службы		Жижинов			

201-13-590.3-ЭС

Г. Саров. ОАО "СЭСК"

Капитальный ремонт ТП-101 (низковольтная сеть)

Стадия	Лист	Листов
Р	8	9

План трассы прокладки кабелей 0,4 кВ

ОАО "Обеспечение РФЯЦ-ВНИИЭФ"
Служба развития производства и проектирования
Проектно-конструкторский отдел

Согласовано

Взам. инв. №

Подп. и дата

Инв. № подл.

Формат А2