Масштаб 1:10

Фасад

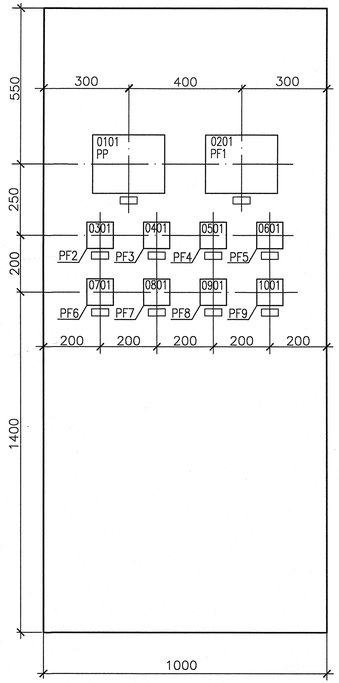

Вид с монтажной стороны

Левая боковина

Передняя стенка

Правая боковина

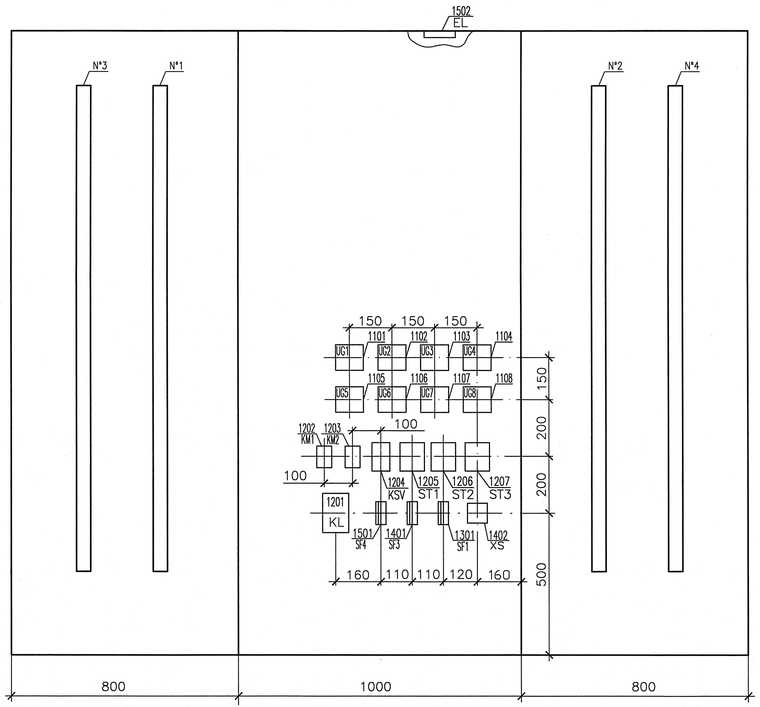

Перечень монтажных единиц

Номер монтажной единицы	Обозначение монтажной единицы	Наименование	Номер полной схемы
01	4UX11P09P01	Измерение	R4.02012.1.0.33л.2
02	4VB61F01P01	Расход воды	R4.02012.1.0.33л.2
03	4UX11F01P01	Расход воды на входе в 4UX11H01	R4.02012.1.0.33л.2
04	4UX21F01P01	Расход воды на входе в 4UX21H01	R4.02012.1.0.33л.2
05	4UX31F01P01	Расход воды на входе в 4UX31H01	R4.02012.1.0.33л.2
06	4UX41F01P01	Расход воды на входе в 4UX41H01	R4.02012.1.0.33л.2
07	4UX11F03P01	Расход воды в подающем трубопроводе к потребителям РО	R4.02012.1.0.33л.2
08	4UX21F03P01	Расход воды в подающем трубопроводе к потребителям РО	R4.02012.1.0.33л.2
09	4UX31F03P01	Расход воды в подающем трубопроводе к потребителям МЗ	R4.02012.1.0.33л.2
10	4UX12F02P01	Расход воды в трубопроводе подпитки	R4.02012.1.0.33л.2
11	——	Питание приборов 15 В	
12	——	АВР питания	R4.03759.1.0.35л.9
13	——	Питание приборов ~220 В	R4.03759.1.0.35л.9
14	——	Розетка ~220 В	R4.03759.1.0.35л.9
15	——	Освещение ~220 В	R4.03759.1.0.35л.9

АРХИВНЫЙ ЭКЗЕМПЛЯР

Инв. N подл. R4.04703.4.0.33

Разраб.инж.2к.	Шабунина		11.06
Пров.инж.2к.	Ромов		11.06
Пров.инж.1к.	Бочкарев		11.06
Нач.группы	Васильев		11.06
Н. контр.	Боробкова		11.06

R4.0200.3960.033.37.00.001

Ростовская АЭС Блок 4

Главный корпус. Машинное отделение (ДО, ЭЗПУ)

Задание заводу на местные щиты комплекса холодоснабжения

Шкаф 4HS20C001

Общий вид

Лит.	Масса	Масштаб
Лист 5	Листов	

АО "НИАЭП" 2015

Формат А3х3

Инв. N подл.	Подп. и дата	Взам. инв. N
R4.04703.4.0.33		