Масштаб 1:10

Фасад

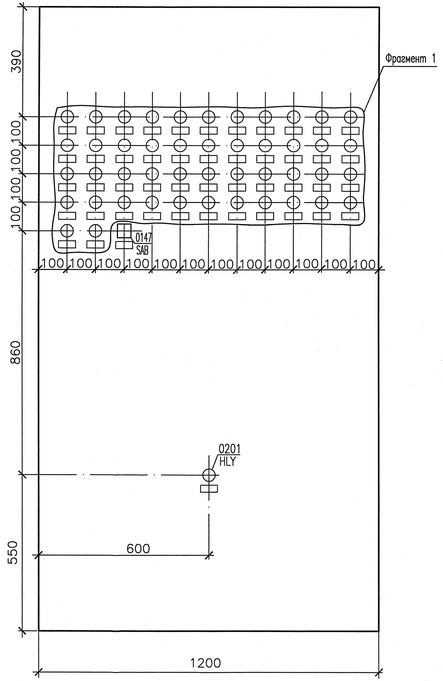

Вид с монтажной стороны

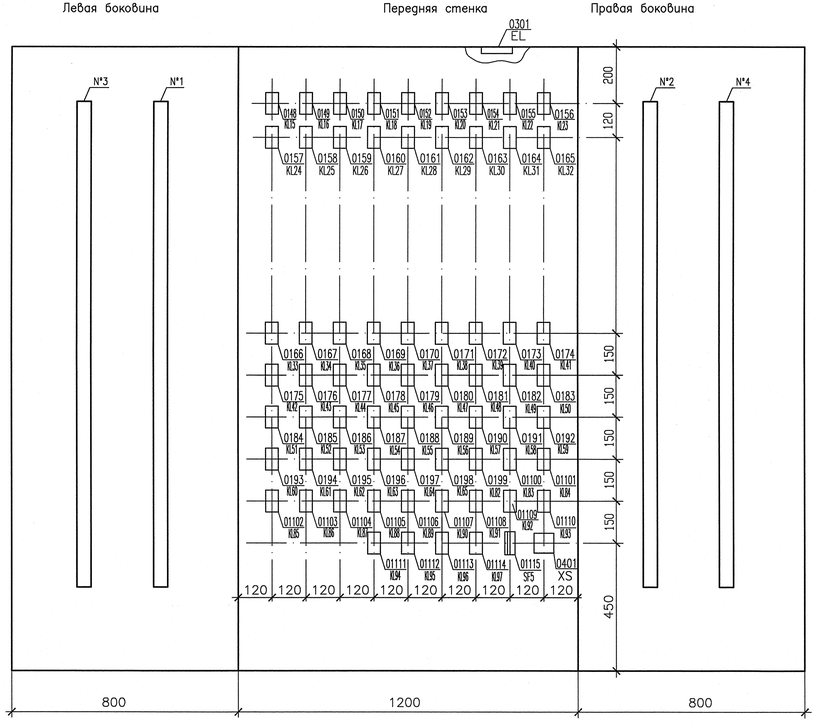

Перечень монтажных единиц

Номер монтажной единицы	Обозначение монтажной единицы	Наименование	Номер полной схемы
01	———	Технологическая сигнализация	R4.03759.1.0.35в.11
02	———	Контроль питания	R4.03759.1.0.35в.11
03	———	Освещение ~220 В	R4.03759.1.0.35в.9
04	———	Розетка ~220 В	R4.03759.1.0.35в.9

Фрагмент 1

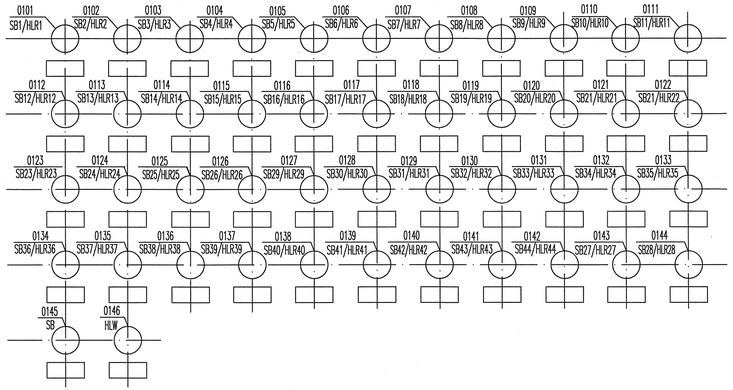

АРХИВНЫЙ ЭКЗЕМПЛЯР

Инв. N подл. R4.04703.4.0.33

Разраб.инж.2к.	Шабунина		11.06
Пров.инж.2к.	Ромов		11.06
Пров.инж.1к.	Бочкарев		11.06
Нач.группы	Васильев		11.06
Н. контр.	Боробкова		11.06

R4.0200.3960.033.37.00.001

Ростовская АЭС Блок 4
Главный корпус. Машинное отделение (ДО, ЭЗПУ)
Задание заводу на местные щиты комплекса холодоснабжения

Лит.	Масса	Масштаб

Лист 24 Листов

Шкаф 4HS20C003
Общий вид

АО "НИАЭП" 2015

Формат А3х3

Инв. N подл.	Подп. и дата	Взам. инв. N
R4.04703.4.0.33		