




Масштаб 1:10
Фасад

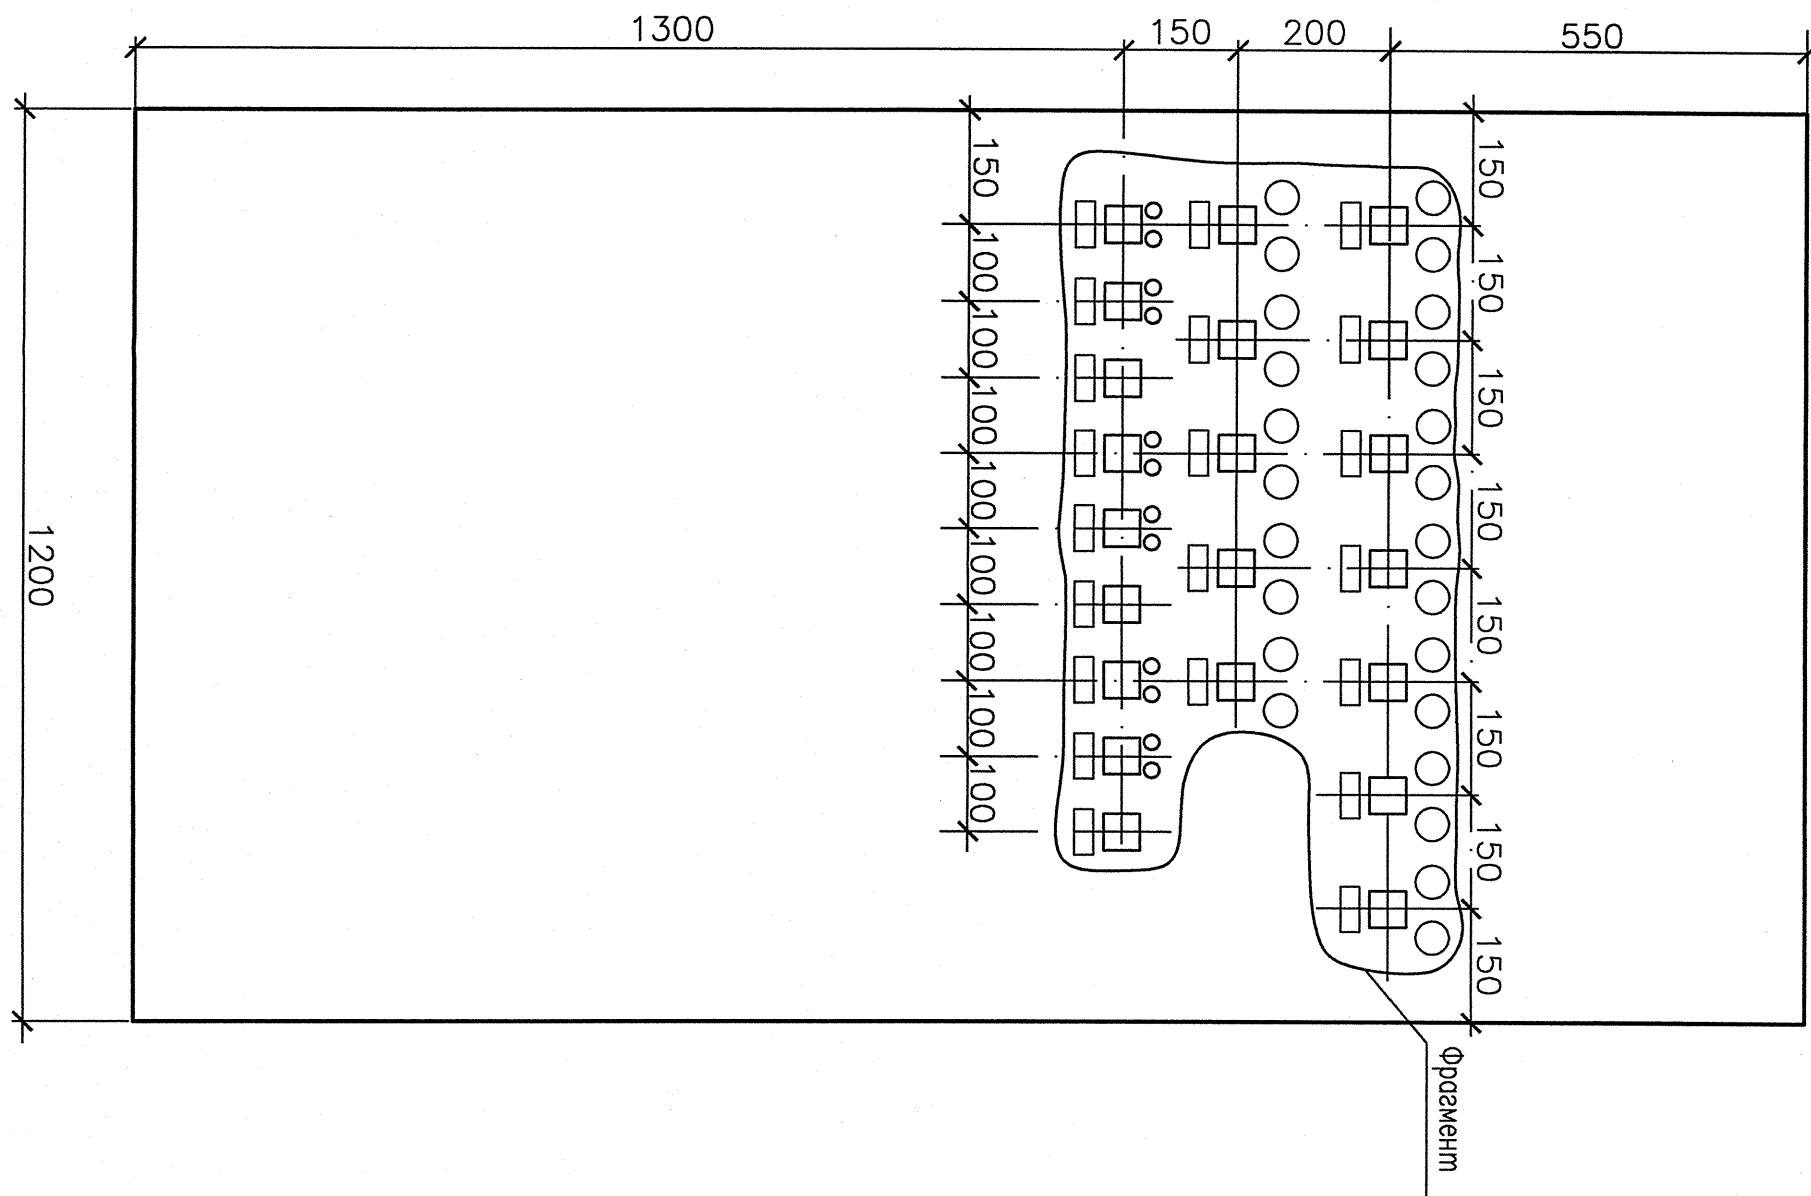

Вид с монтажной стороны
Перегородочная стена

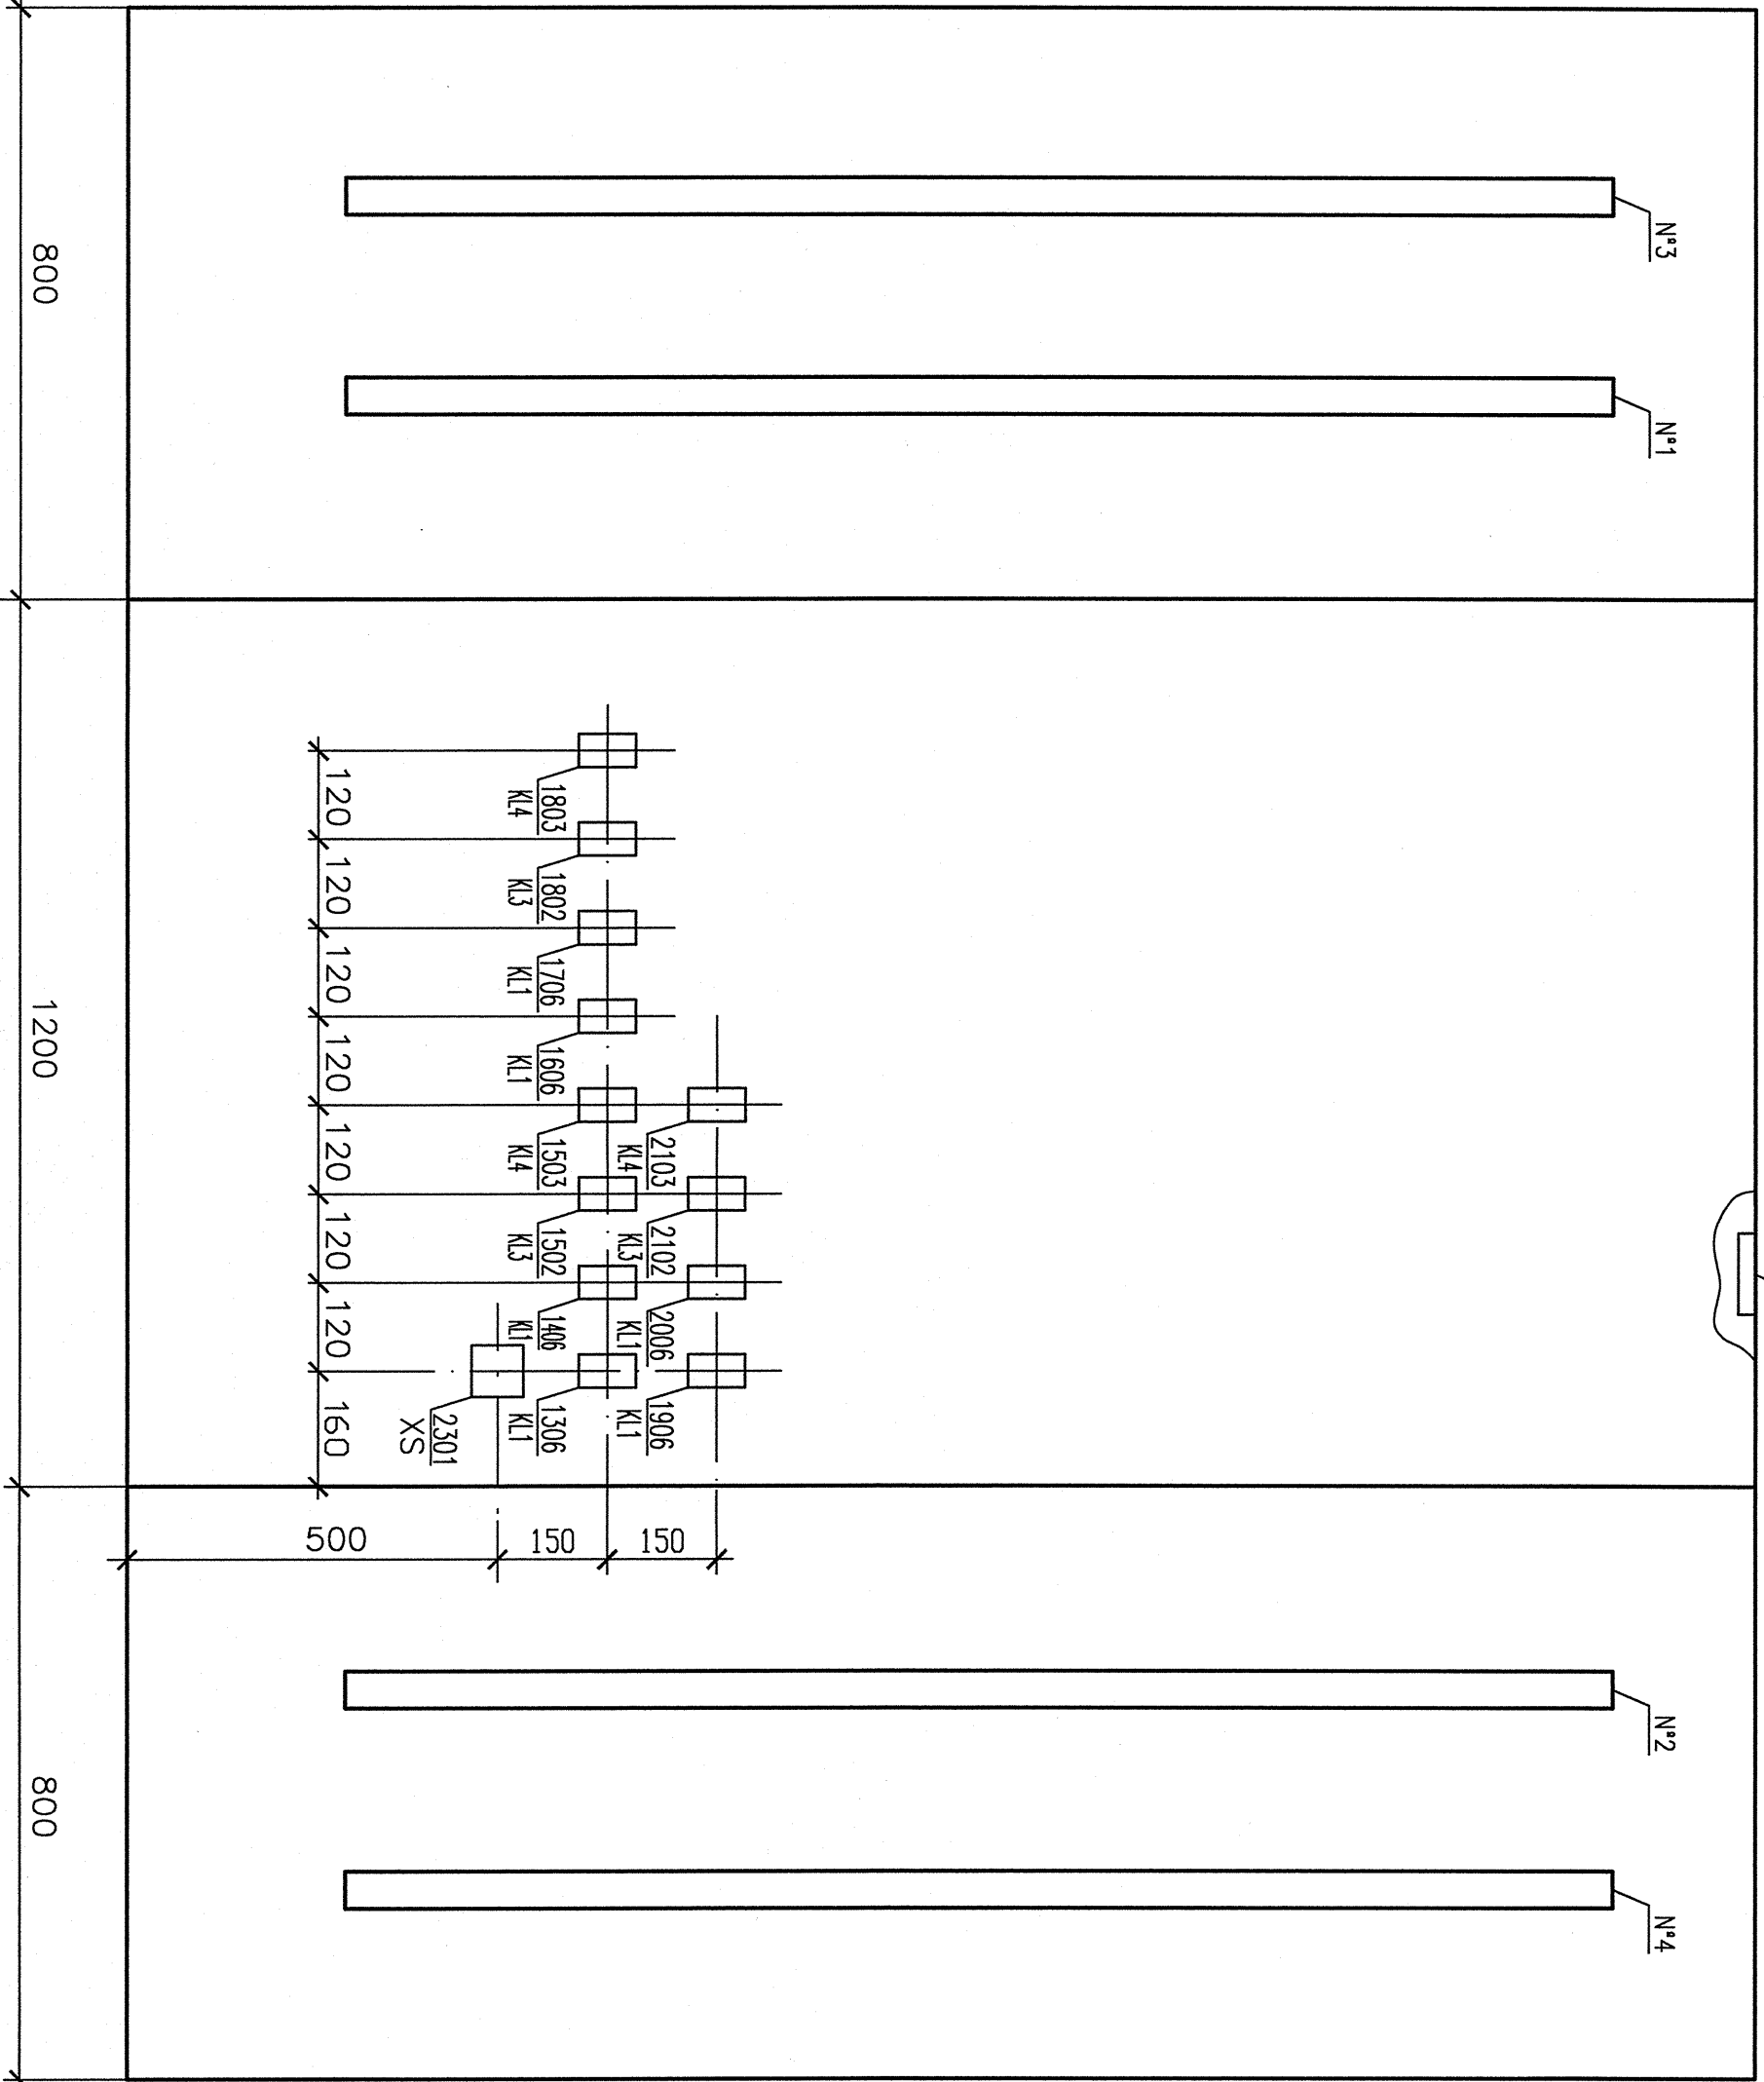

Правая боковина

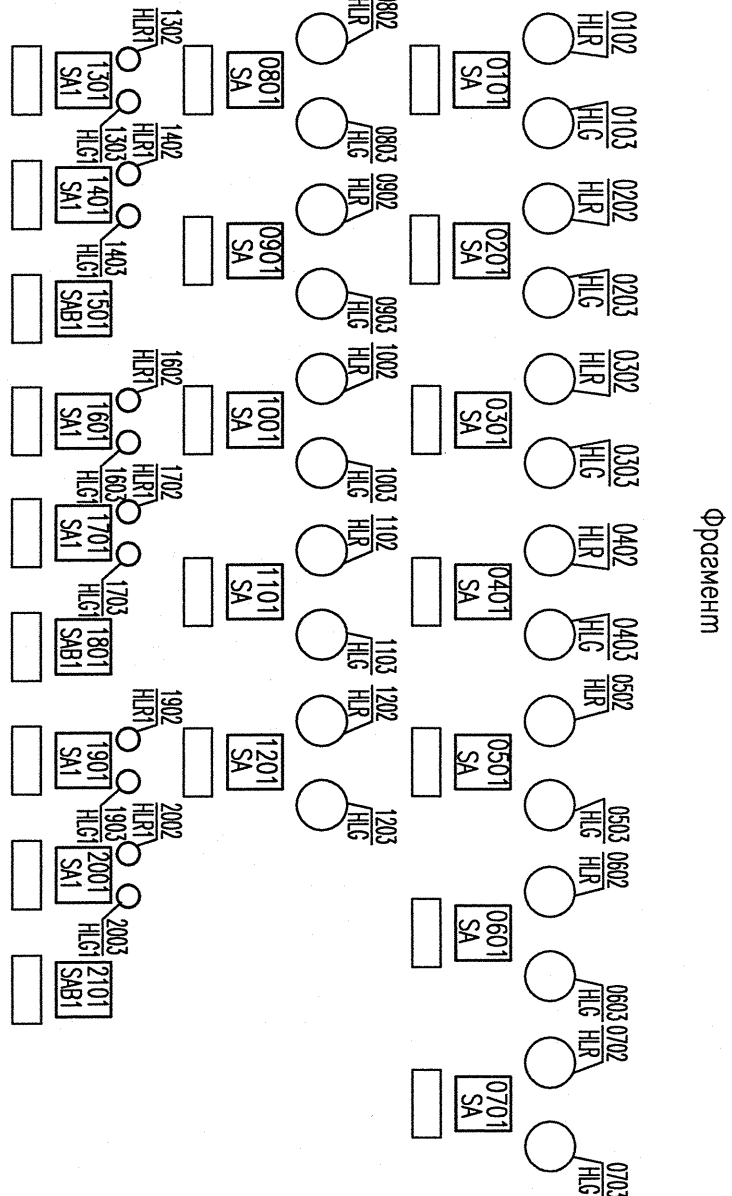

Перечень монтажных единиц

Номер монтажной единицы	Обозначение	Наименование	Номер позиции
01	4UX11S07	Заглушка на трубопроводе баппаса	Р4.03791.10.35 Л.3
02	4UX21S07	Заглушка на трубопроводе баппаса	Р4.03791.10.35 Л.3
03	4UX31S07	Заглушка на трубопроводе баппаса	Р4.03791.10.35 Л.3
04	4VB61S02	Заглушка запорная на входе из 4UX11H01	Р4.03791.10.35 Л.3
05	4VB62S02	Заглушка запорная на входе из 4UX21H01	Р4.03791.10.35 Л.4
06	4VB63S02	Заглушка запорная на входе из 4UX31H01	Р4.03791.10.35 Л.4
07	4VB64S02	Заглушка запорная на входе из 4UX41H01	Р4.03791.10.35 Л.4
08	4UX11S63	Заглушка запорная на входе в 4UX11H01	Р4.03791.10.35 Л.4
09	4UX21S63	Заглушка запорная на входе в 4UX21H01	Р4.03791.10.35 Л.5
10	4UX31S63	Заглушка запорная на входе в 4UX31H01	Р4.03791.10.35 Л.5
11	4UX41S63	Заглушка запорная на входе в 4UX41H01	Р4.03791.10.35 Л.5
12	4UX12S07	Заглушка на трубопроводе подпитки	Р4.03791.10.35 Л.5
13	4UX11D01	Насос системы холодоснабжения 4UX11H01	Р4.0446.10.32 Л.3
14	4UX11D02	Насос системы холодоснабжения 4UX11H01	Р4.0446.10.32 Л.3
15	4UX11D01	АВР насосов	Р4.0446.10.32 Л.4
16	4UX21D01	Насос системы холодоснабжения 4UX21H01	Р4.0446.10.32 Л.3
17	4UX21D02	Насос системы холодоснабжения 4UX21H01	Р4.0446.10.32 Л.3
18	4UX21D01	АВР насосов	Р4.0446.10.32 Л.4
19	4UX31D01	Насос системы холодоснабжения 4UX31H01	Р4.0446.10.32 Л.3
20	4UX31D02	Насос системы холодоснабжения 4UX31H01	Р4.0446.10.32 Л.3
21	4UX31D01	АВР насосов	Р4.0446.10.32 Л.4
22	—	Обещание ~220 В	Р4.03791.10.35 Л.7
23	—	Розетка ~220 В	Р4.03791.10.35 Л.7

АРХИВНЫЙ
ЭКЗЕМПЛЯР

Инв. N подл. Р4.04703.4.0.33

Инв. N подл.	Подл. и дата	Взам. инв. N
Р4.04703.4.0.33	19.06.15	

Ростовская АЭС Блок 4	Лит.	Масса	Масштаб
Задание на изготовление			
Шифр 4HS20C004	Лист 32	Листов	
Общий вид			
АО "НИАЭТ"			
2015			