

5 - 5

СПЕЦИФИКАЦИЯ ЭЛЕМЕНТОВ КРОВЛИ

1 слайд ТЕХНОЛОГИЯ ЭКП


1 слово ТЕХНОЭЛАСТА ЭПП

ЦЕМЕНТО-ПЕСЧАНАЯ СТАЖКА - 40 мм

~~УТЕРАНТЕЛЪ РУФР БАТСС В - 100 мм~~


СУЩЕСТВУЮЩАЯ КРОВЛЯ ~ 150 мм

№16 ПЛИТА ПОКРЫТИЯ

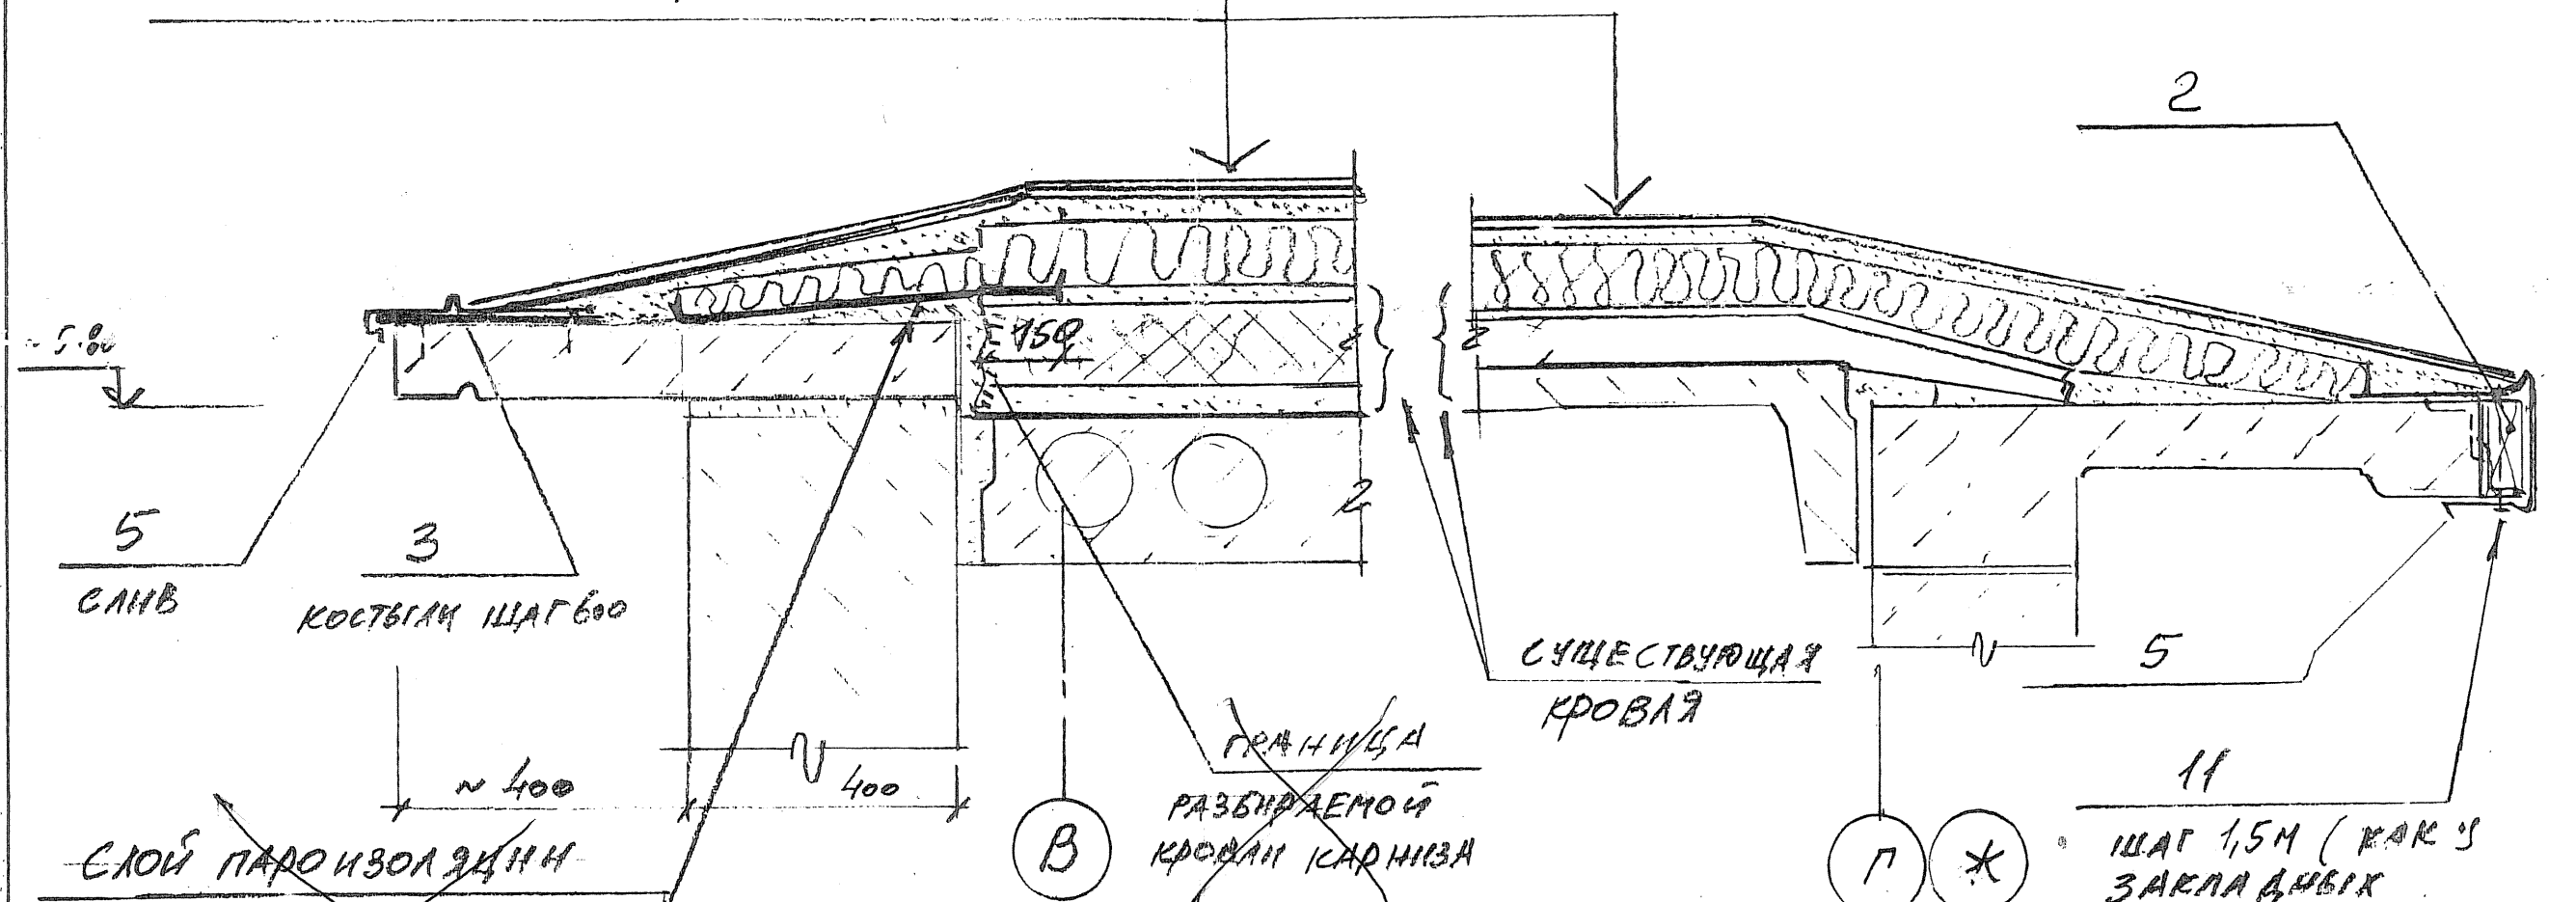

~~СЛОЙ ПАРОИЗОЛЯЦИИ~~
ИЗ БИКРОСТА НА
РАЗБИРАЕМОМ УЧАСТКЕ СТАРОЙ КРОВЛИ

6 - 6

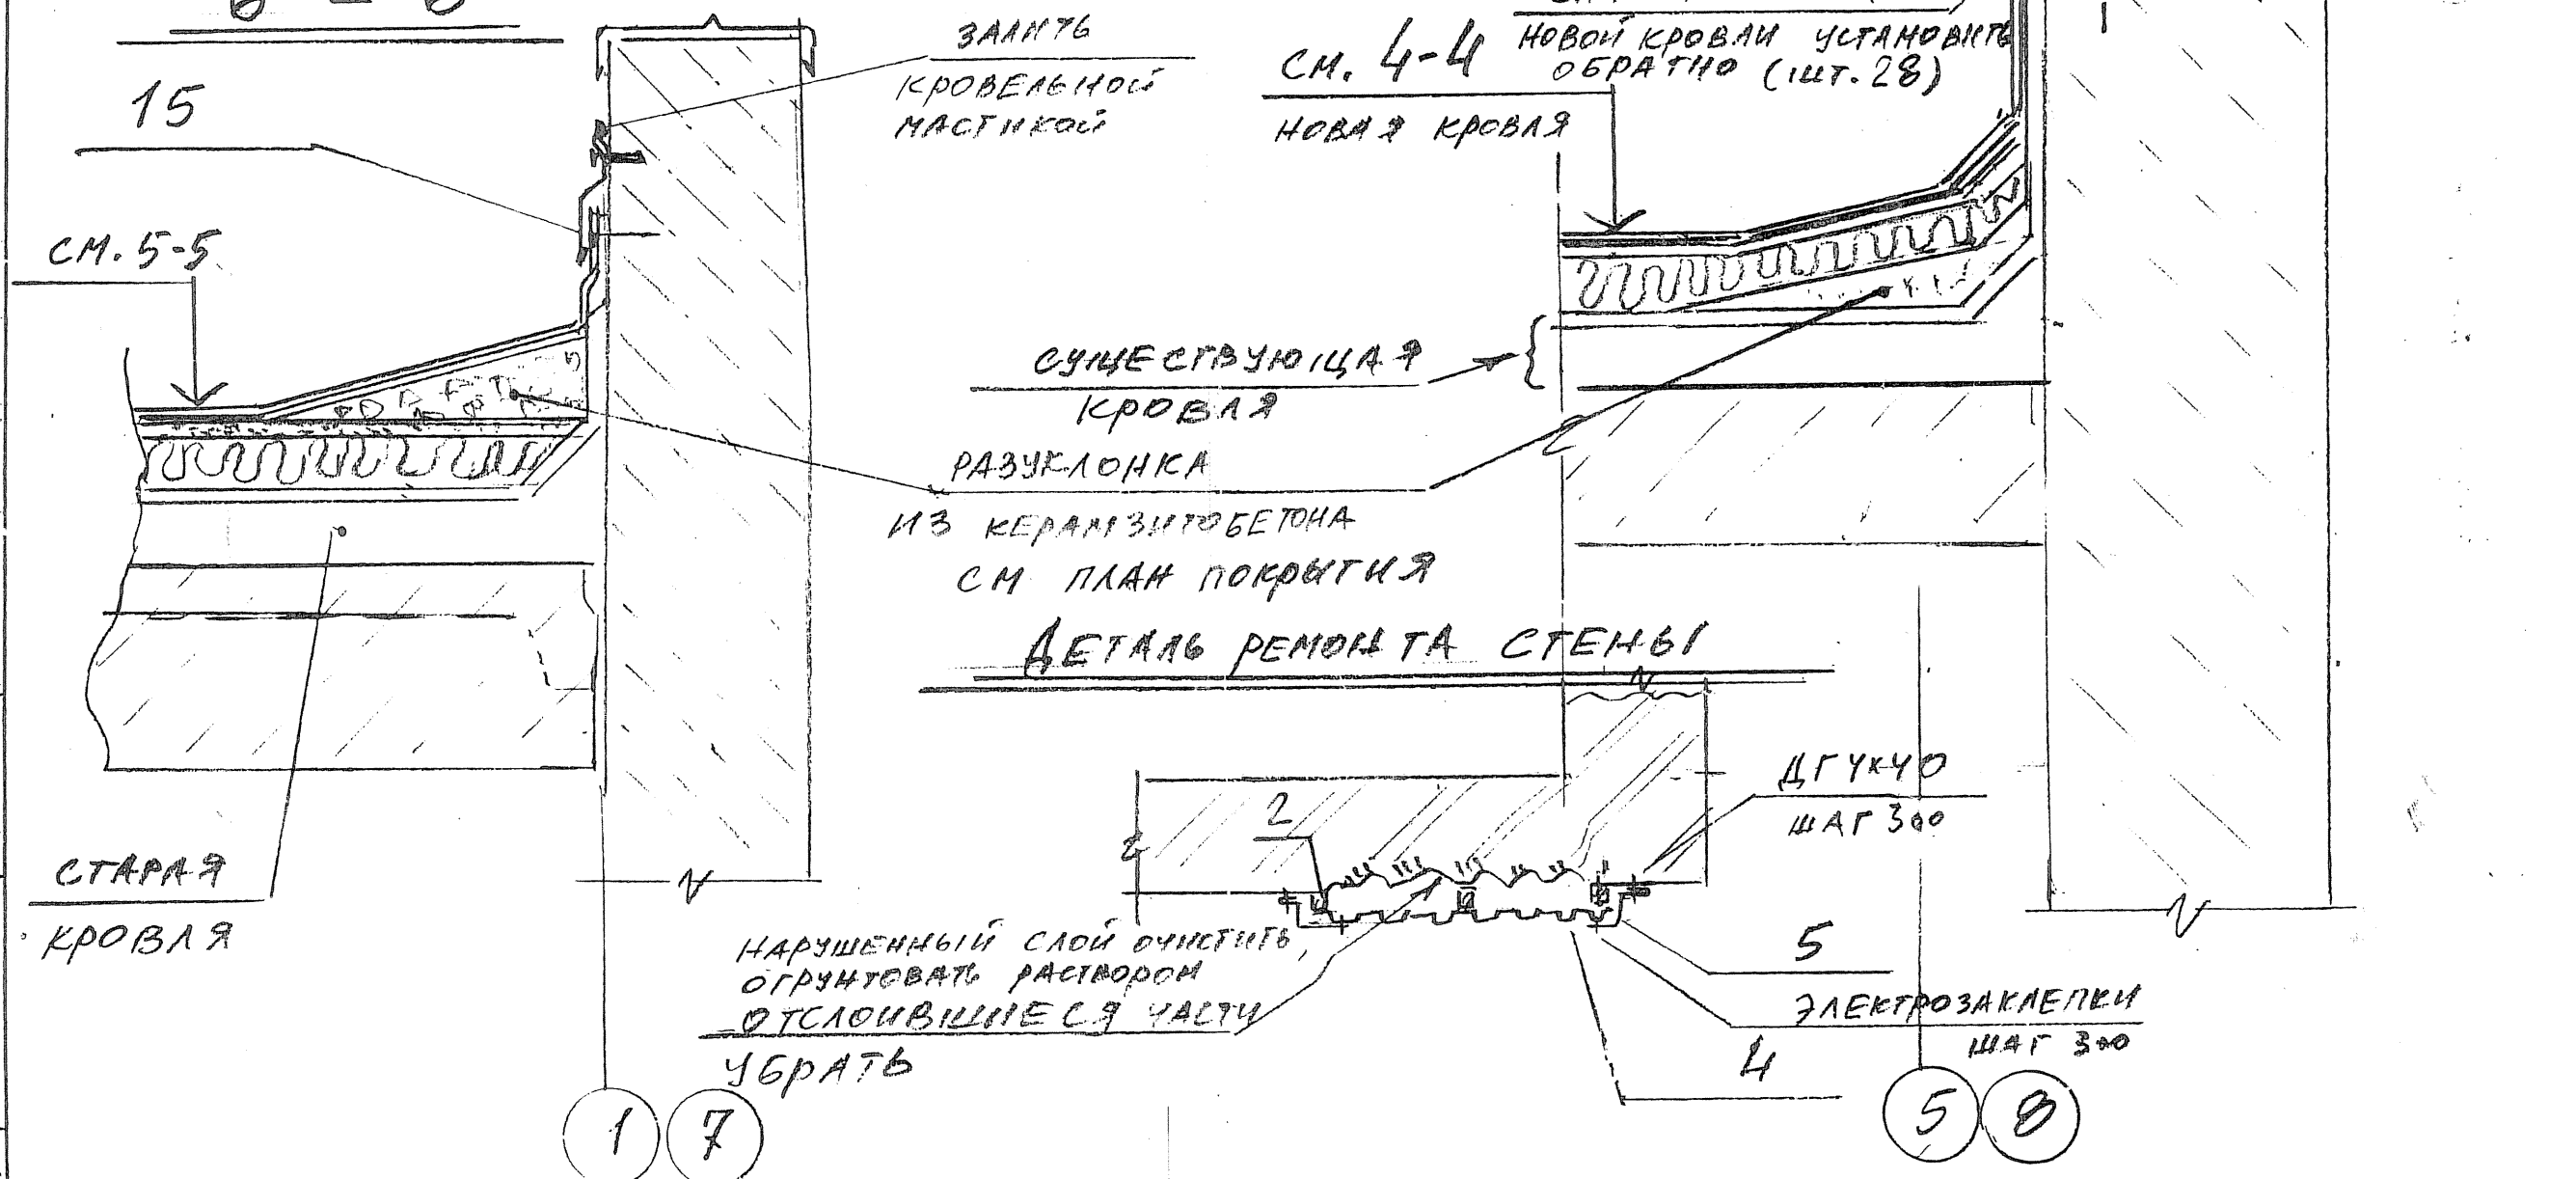

СМ. 4-4 НОВОЙ КРОВАЛИ УСТАНОВИТЬ
ОБРАТНО (ИШТ. 28)

НОВАЯ КРОВАЯ

СУЩЕСТВУЮЩАЯ
КРОВЛЯ
ВУКЛОНКА
БЕРАМЗИТБЕТОНА
М. ПЛАН ПОКРЫТИЯ

ДЕТАЛЬ РЕМОНТА СТЕКЛА

ЦГҮХҮО
ШАГ 300

ЭЛЕКТРОЗАКЛЕПКИ	ШАГ 300
-----------------	---------

НАРУШЕННЫЙ СЛОЙ ОУСЛЖИТЬ
ОГРУНТОВАТЬ РАСТВОРОМ
ОТСЛОВИВШИЕСЯ ЧАСТИ
УБРАТЬ

... ДИММИТИ РАИЧОВА И ЧАСТЬ
ЧАСТЬ РСКОВ

1945-1950

РЕШЕНИЕ ОТ 1991
(НА 10 П.М.) *

МАРКА	ОБОЗНАЧЕНИЕ	НАИМЕНОВАНИЕ	КОД шт.	МАССА ЕД. КГ	ПРИМЕЧАНИЕ
	по	4-4, 7-7			
3	Гост 19904-74	КОСТИЛЬ-40x4	31	0,63	
5	Гост 14918-80	СЛНВ. ОЦИНК D=0,5 СТАЛЬ F=М ²	9,0	35,3	
		КЕРАМЗИТБЕТОН D800 V=М ³	0,50		см 7-7
4/П	СТЯЖКА	V=М ³	9,20		
		ПАРОИЗОЛЯЦИЯ "БИКРОСТ" F=М ²	11,0		
		ВОДОИЗОЛЯЦИОННЫЙ КОВЕР ПО НОРМАЛАЗУ			
		ИСКЛАДЪ ИЗ ПЛОЩАДИ 240 М ²			
	по	5-5, 6-6			
2	Гост 8486-86	БРУС 100x50 В.Д.М.	64,0	0,32 М ³	см 5-5
5	Гост 14918-80	СЛНВ ИЗ ОЦИНКА D=0,5 СТАЛЬ F=М ²	32,0	126,0	см 5-5
11	Гост 5781-82	ВИНТ C=140x6	50	0,05	см 5-5
15	Гост 14918-80	ПАРТЯК ИЗ ОЦИНКА D=0,5ММ СТАЛЬ F=М ²	20,0	80,0	см 6-6
		ВОДОИЗОЛЯЦИОННЫЙ КОВЕР ПО НОРМАЛАЗУ			
		ИСКЛАДЪ ИЗ ПЛОЩАДИ F=673 М ²			
		КЕРАМЗИТБЕТОН D800 V=М ³	7,0		см 6-6
4/П	СТЯЖКА	V=М ³	27,0		
	1.1				
2	Гост 8486-86	БРУС 50x50 В.Д.М.	30,0	0,075	КАРКАС
4	Гост 24045-95	НС 35-1000-0,6	10,2	6,4 М ² /М. ОКРАШЕННЫЙ	
5	Гост 14918-80	НАЩЕЛЬНИК ОЦИНК. СТАЛЬ F=М ²	4,0	15,7 К. ОКРАШЕННЫЙ	

1. КОЛИЧЕСТВО РАЗРУШЕННОГО СЛОЯ КЛАДКИ
ОПРЕДЕЛИТЬ ПО МЕСТУ.
2 ОБЩЕЕ ПОЯСНЕНИЕ СМ ДИСТ 2

						0303.000 0000 - AC			
1	9	-	400-12	Жен	11/12	г. Озерск. Уральский филиал ОАО "ГСПИ" - "УПИИ "ВНИПИЭТ"			
Изм.	Колуч	Лист	Н.Сок	Подп.	Дата	Ремонтные мастерские. Универсальное хранилище	Стандарт	Лист	Листов
РАБОТА	КАЖАРИН						Р	4	
ПРОВЕРКА	КАЖАРИН					сеч. 11х4-4 ÷ 7-7 ДЕТАЛЬ РЕМОНТА СТЕН.	Уральский филиал ОАО "ГСПИ" - "УПИИ "ВНИПИЭТ"		
Н.С.С.	КАЖАРИН								

изм. 1 Н. КОНТР. Брайвиз (КАБАНОВ)

ИНВ. N ПОДП.	ПОДПИСЬ И ДАТА	ВЗЯМ. ИНВ. N
311-419		