




Фасад 1 - 8

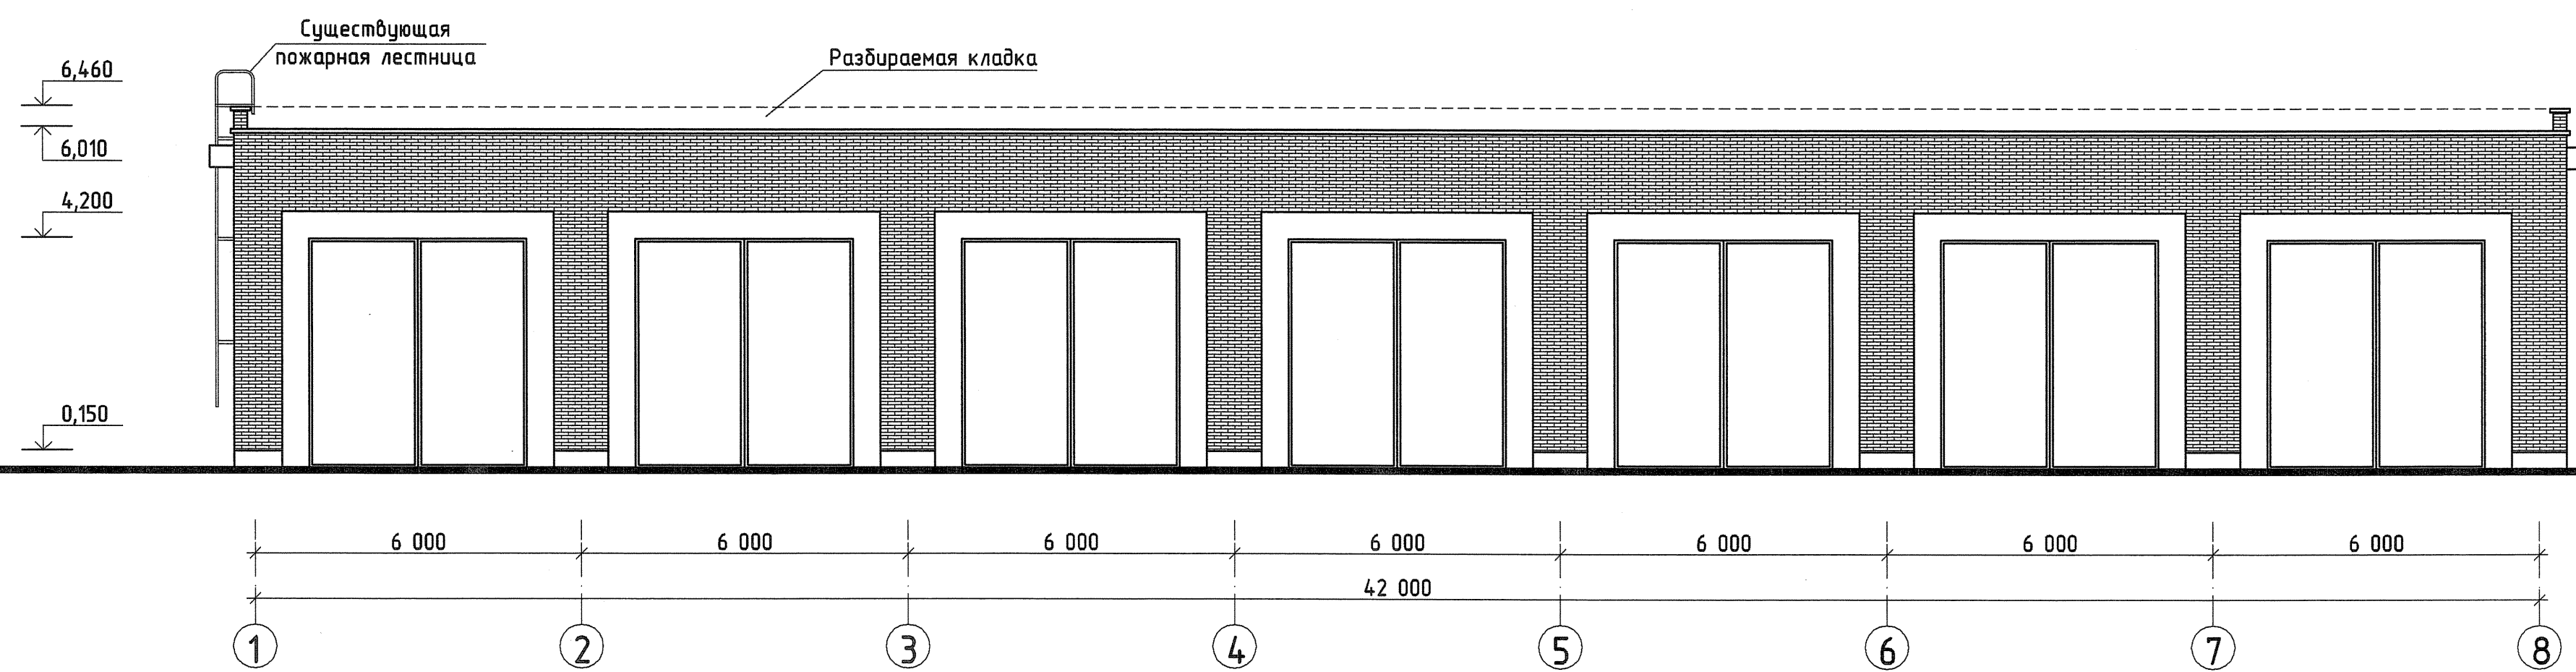


Фасад А - Б

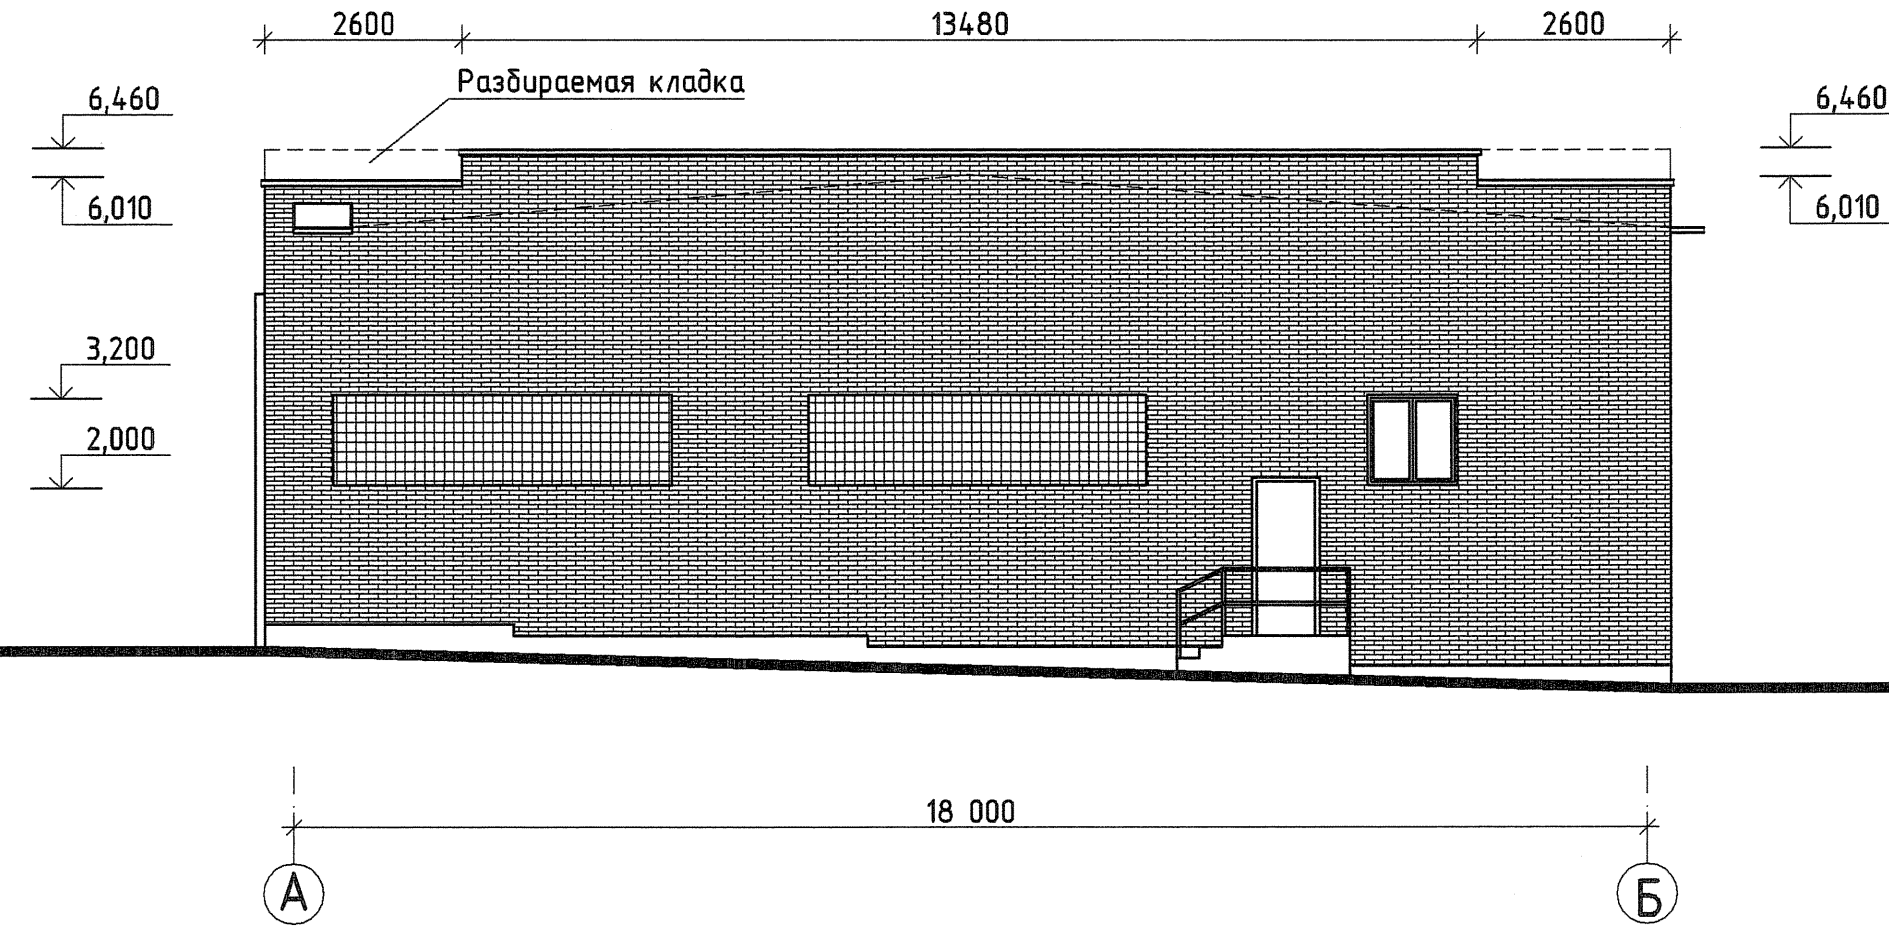


План кровли

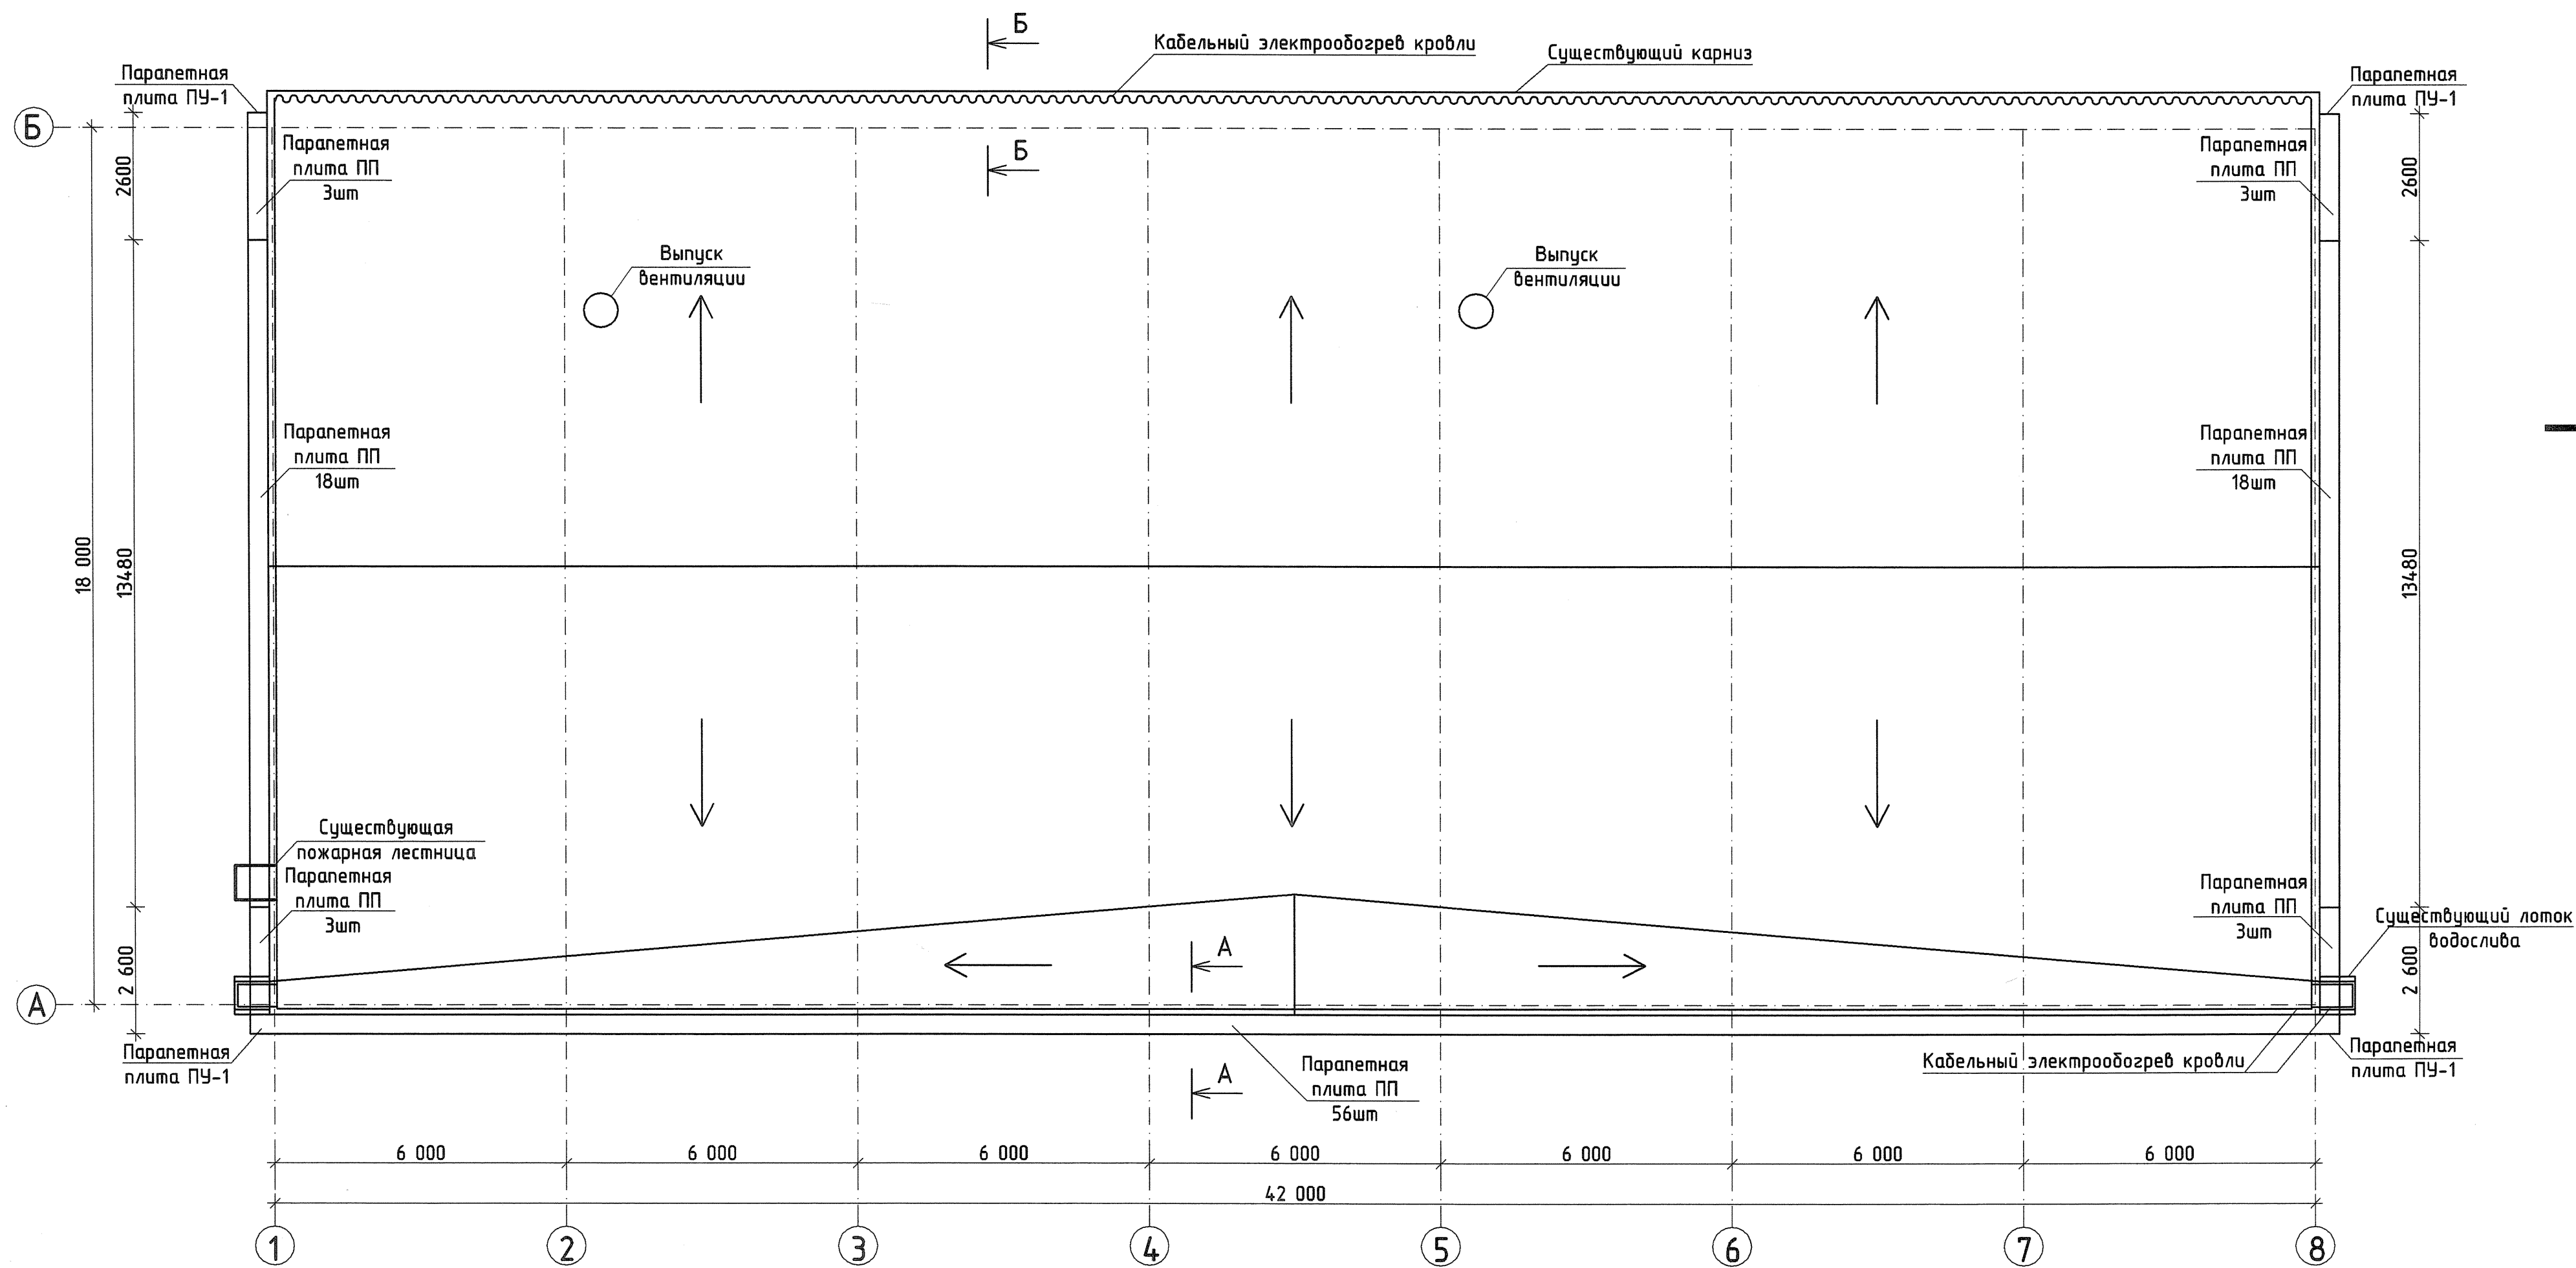


Фасад Б - А

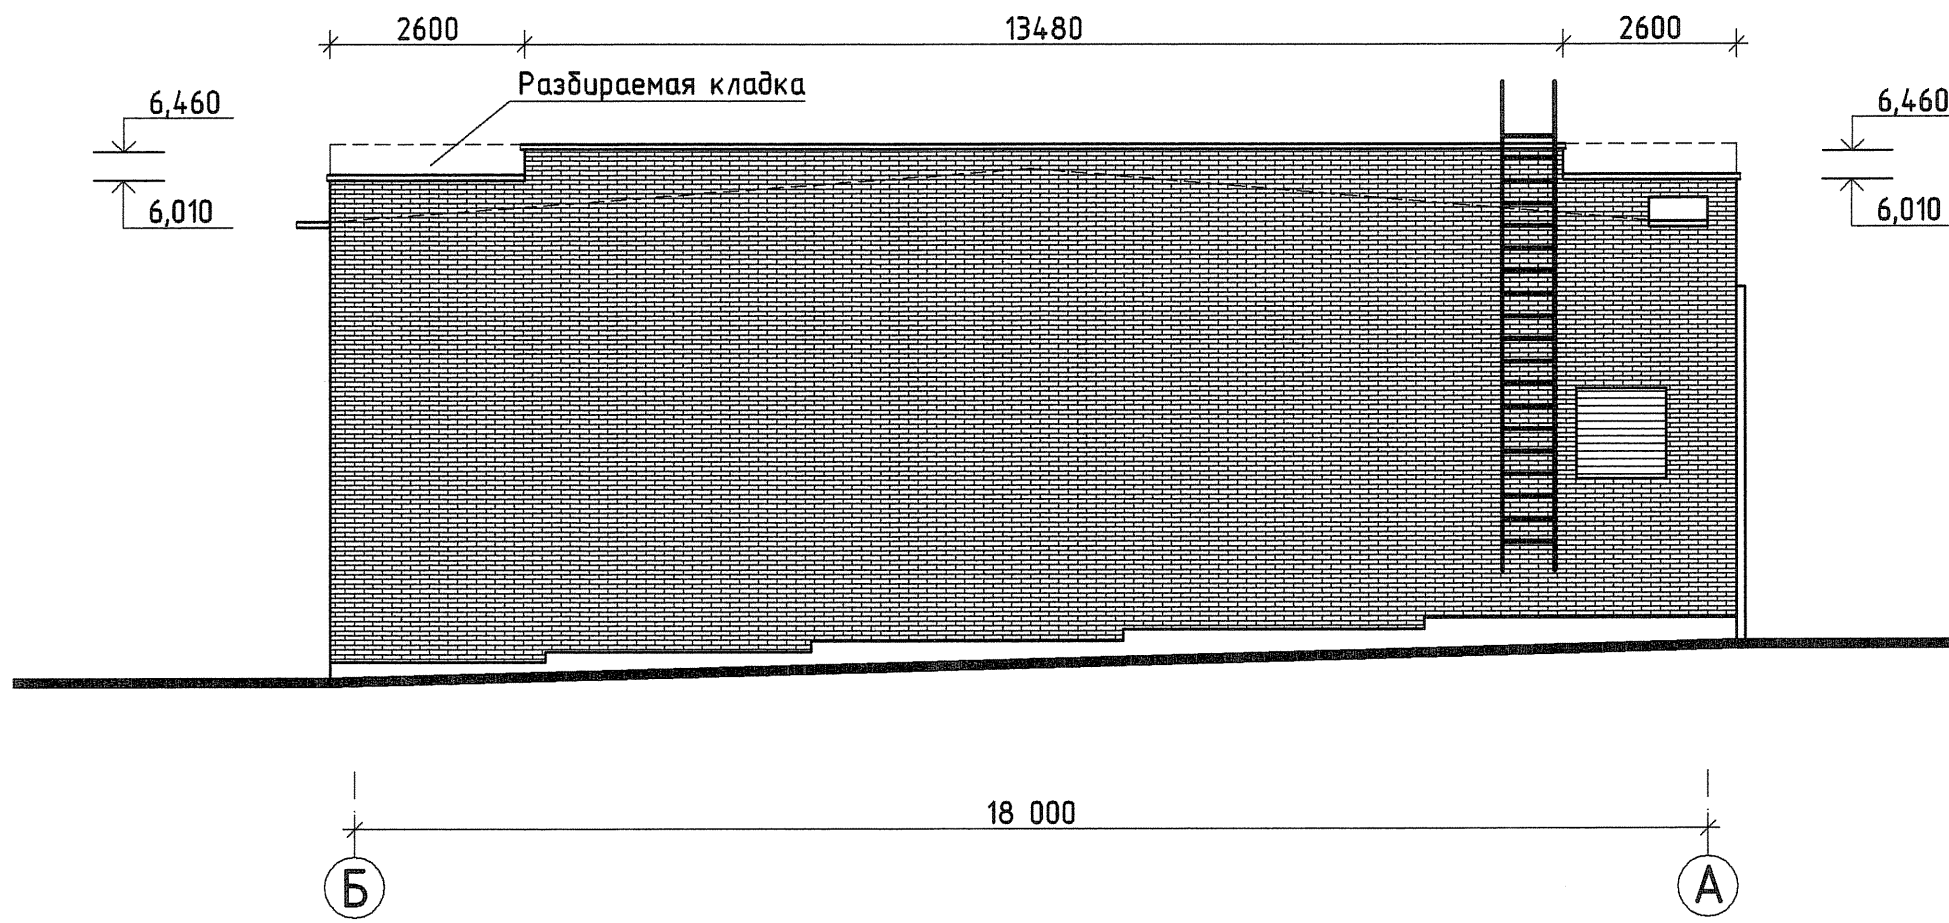

А - А

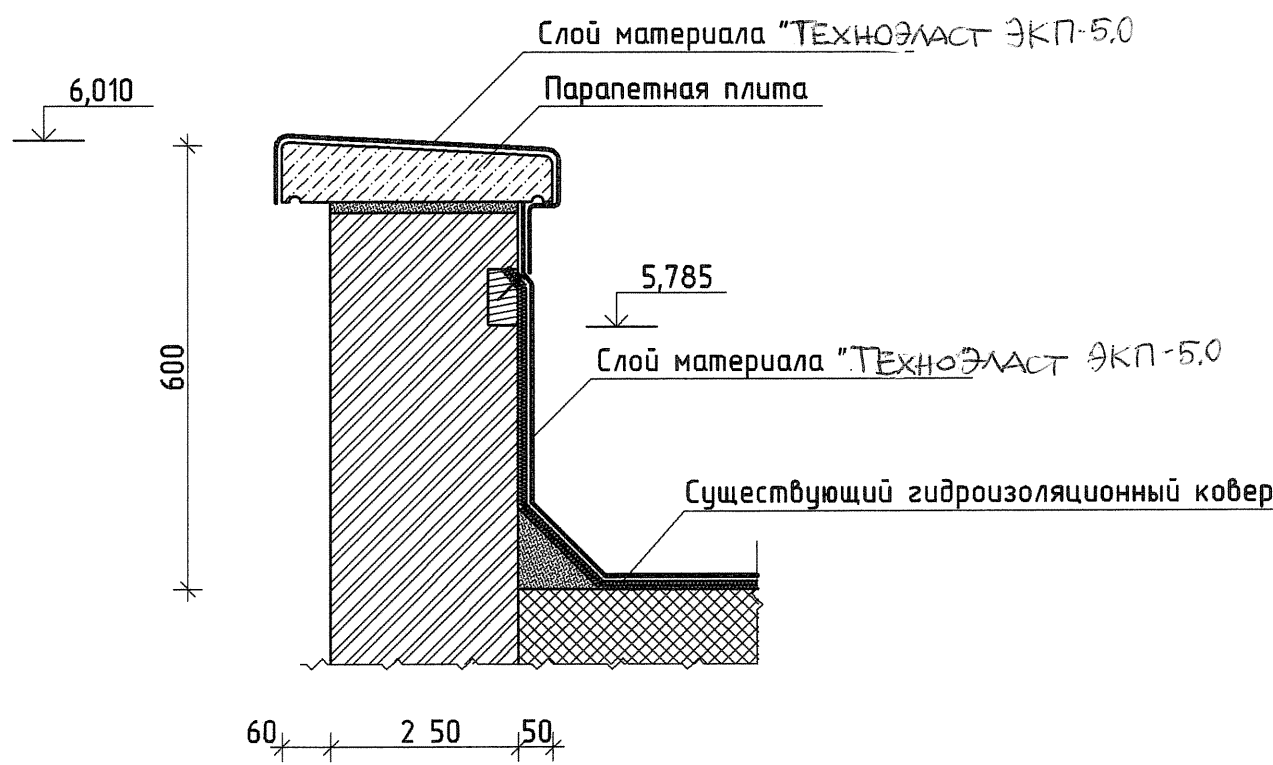

Б - Б

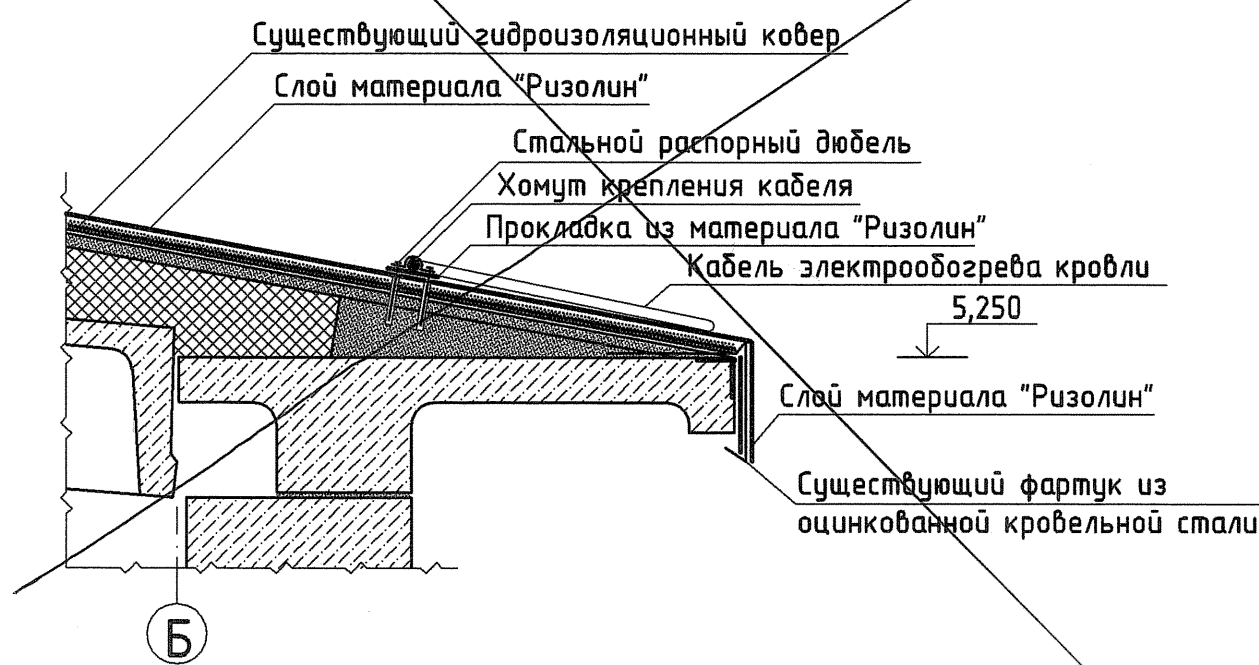

Условные обозначения

- кирпичная кладка с расшивкой швов
— цокольные плиты

0301.000.0000 - АР					
г.Озёрск. Уральский филиал ОАО "ГСПИ - УПИИ "ВНИПИЭТ".					
Изм.	кол-во	Лист	№ Док.	Подп.	Дата
Разработал		Обмолот			
Проверил		Королева			
Н. контр.		Королева			
Производственная база. Ремонт кровли гаража-стоянки на 15 спецмашин.				Статус	Лист
Фасад 1-8, Фасад А-Б, Фасад Б-А, План кровли.Сечения.				Р	2
				Уральский филиал ОАО "ГСПИ - "УПИИ "ВНИПИЭТ"	