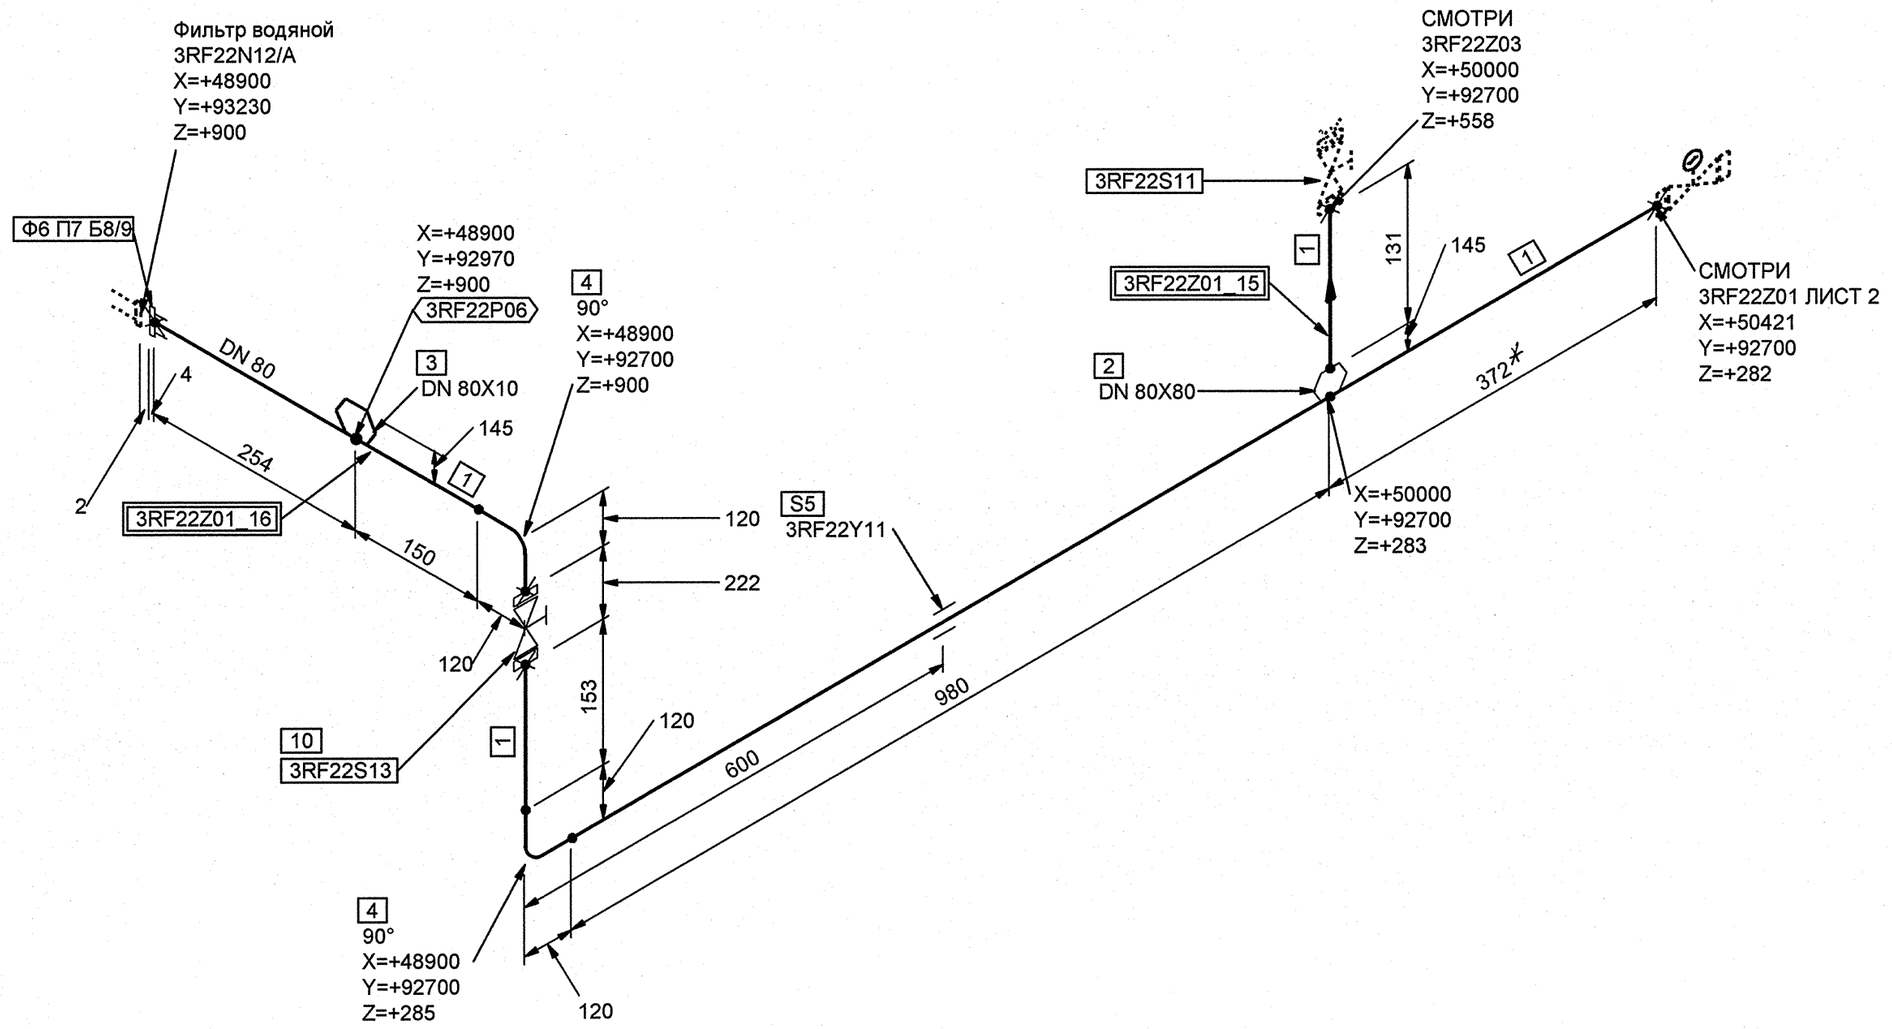

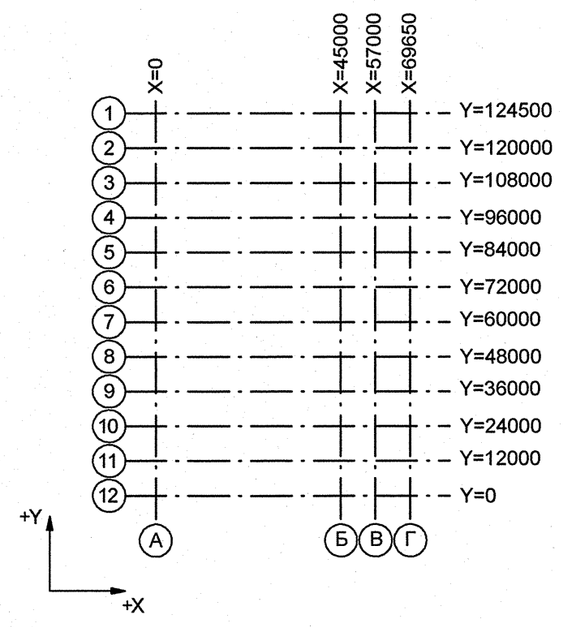

СПЕЦИФИКАЦИЯ ДЕТАЛЕЙ И ОПОР

ПОЗ.	НАИМЕНОВАНИЕ	КОЛ.	МАТЕРИАЛ	МАССА ЕД-ЦЫ, кг
1	ОСТ 34-42-658-84 ТРУБА 89х3.5	2.040 М	20ТУ 14-3-190-2004	7.38
2	024 ОСТ 34-42-670-84 ОТВЕТВЛЕНИЕ 89х3,5-89	1	20ТУ 14-3-190-2004	0.84
3	ШТУЦЕР КИП	1	-	-
4	ОСТ 34 10.699-97 ОТВОД 90° 89х3.5	2	20ТУ 14-3-190-2004	1.40
5	3RF22Y11 ОПОРА СКОЛЬЗЯЩАЯ	1		-
6	ГОСТ 12820-80 ФЛАНЕЦ 1-80-16	1	20 ГОСТ 1050-88*	3.71
7	ГОСТ 15180-86 ПРОКЛАДКА А-80-Ру16	1	ПОН ГОСТ 481-80	-
8	ГОСТ 7798-70 БОЛТ М 16х80 .56	4	35 ГОСТ 1050-88	-
9	ГОСТ 5915-70 ГАЙКА М 16.5	4	35 ГОСТ 1050-88	-
10	ЗКЛ2-80-16 (30с41нж) ТУ 3741-001-07533604-2008 ЗАДВИЖКА ЗАПОРНАЯ С МАХОВИКОМ С ОТВЕТНЫМИ ФЛАНЦАМИ И КРЕПЕЖОМ DN 80 PN 1,6 МПа Тр 425°С УГЛЕРОДИСТАЯ СТАЛЬ	1	СБОРНЫЙ	47.00

БЛОКИ:

3RF22Z01_15;3RF22Z01_16

Номер трубопровода - I
Подведомственность - ПБ 03-585-03
Категория трубопровода по ПБ 03-585-03 - V В
Класс безопасности по НП-001-97 - 4
Категория сейсмостойкости по НП-031-01 - III
Рабочие параметры: Рр= 0.48 МПа, tр=45°С
Параметры гидроиспытания: Рг=0.61 МПа, tr 5-40°С
Среда- Конденсат

*Трубу в блоке 3RF22Z01_15 (поз. 11.78.13 ВК) обрезать до размеров, указанных на чертеже со стороны присоединения к арматуре 3RF22S01.

2	-	Зам.	649-12	-	-
Изм.	Кол.уч.	Лист	№ док.	Подпись	Дата
Инженер		Смирнов			14.11
Пров.инж.1 кат.		Котина			17.11
Нач.гр.		Морозова			28.11
Н.контр		Красноярова			30.11

АРХИВНЫЙ ЭКЗЕМПЛЯР

Инв. № подл. R3.00175.1.0.12
Лист 22

R3.RW51.3011.012.01.01.008

Ростовская АЭС Блок 3

Главный корпус Машинное отделение (ДО, ЭЭТУ) Трубопроводы связи конденсата ТПН с турбиной	Стадия	Лист	Листов
	р	1	6
Изометрический чертеж 3RF22Z01	ОАО "НИАЭП" 2012		

Формат А2

3TG11Z01_01		3	DN 100	Z+ 2700 X+ 175 Y- 2775	3TG11W01/N1				S8 3TG11Y01/PT-997				3TG11J01/ТГ-235
Код блока	Трубопроводы проектируемые	Позиция детали	Условный проход	Координаты элементов в здании	Код оборудования/ Номер патрубка	Шов заводской	Шов монтажный	Резьбовое соединение	Позиция опоры Код опоры / код проходки	Направление среды	Переход	Штуцер	Код герметичной проходки/ код проходки

ДОПОЛНИТЕЛЬНЫЕ ПОДПИСИ

Инв. N подл.	Подп. и дата	Взам. инв. N
R3.00175.1.0.12		