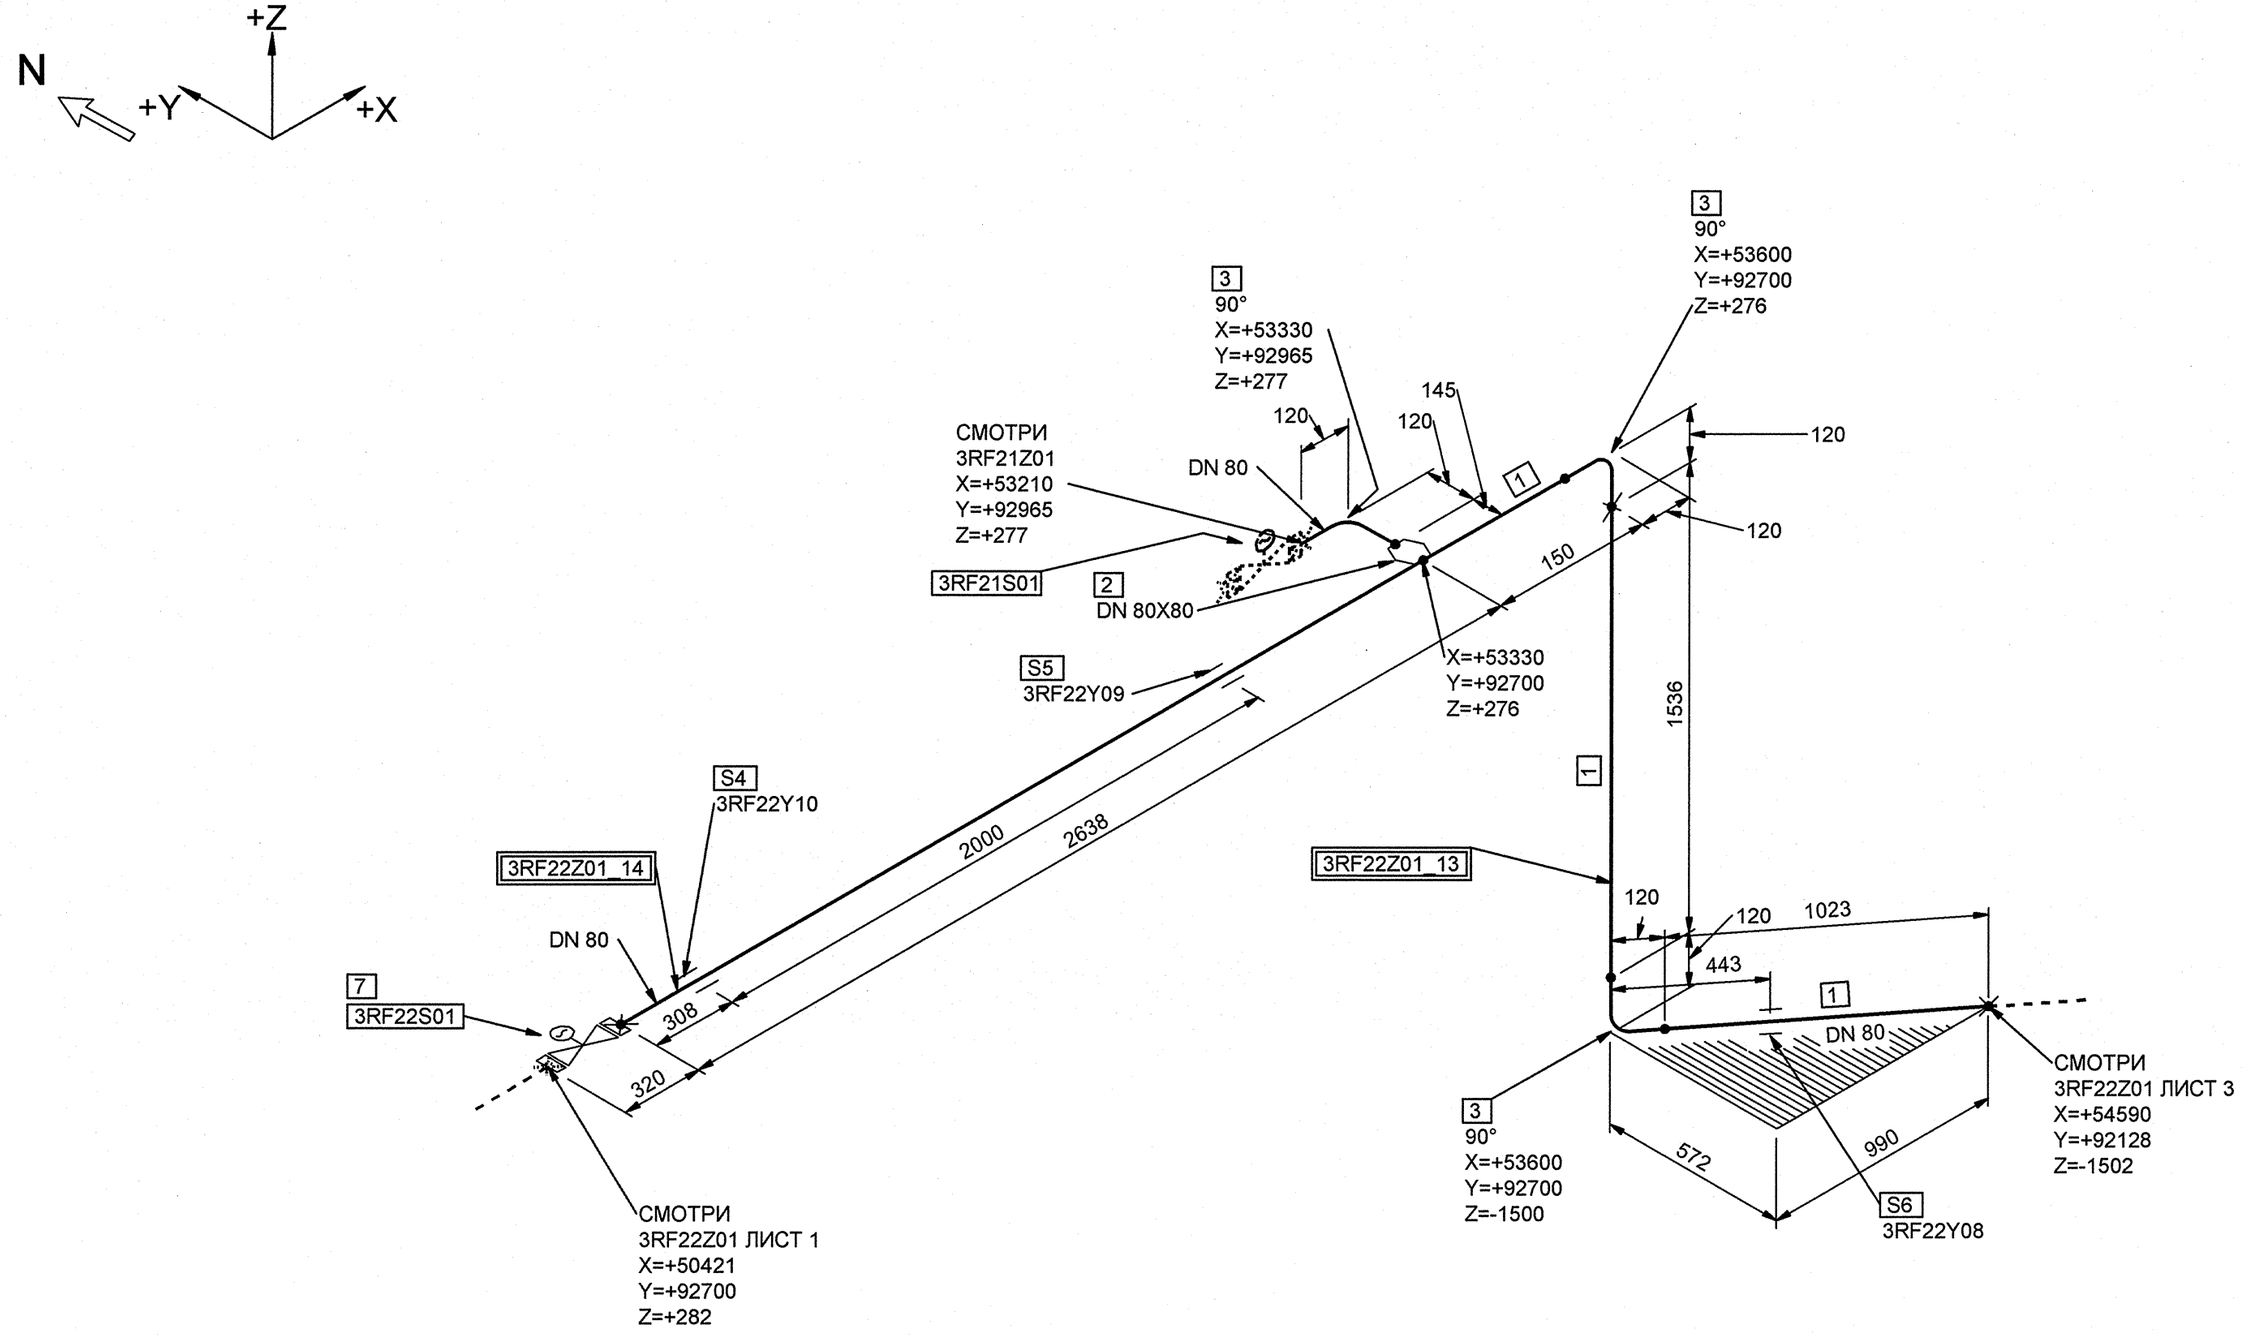

СПЕЦИФИКАЦИЯ ДЕТАЛЕЙ И ОПОР

ПОЗ.	НАИМЕНОВАНИЕ	КОЛ.	МАТЕРИАЛ	МАССА ЕД-ЦЫ, кг
1	ОСТ 34-42-658-84 ТРУБА 89х3.5	5,347 М	20ТУ 14-3-190-2004	7.38
2	024 ОСТ 34-42-670-84 ОТВЕТВЛЕНИЕ 89х3,5-89	1	20ТУ 14-3-190-2004	0.84
3	ОСТ 34 10.699-97 ОТВОД 90° 89х3.5	3	20ТУ 14-3-190-2004	1.40
4	3RF22Y10 ОПОРА СКОЛЬЗЯЩАЯ	1		-
5	3RF22Y09 ОПОРА СКОЛЬЗЯЩАЯ	1		-
6	3RF22Y08 ПОДВЕСКА	1		-
7	(ГА 11074-080)30с941нж ТУ 3741-020-00218118-2002 ЗАДВИЖКА ЗАПОРНАЯ С ЭЛЕКТРОПРИВОДОМ С ОТВЕТНЫМИ ФЛАНЦАМИ И КРЕПЕЖОМ DN 80 Рр 1,6 МПа Тр 425°С УГЛЕРОДИСТАЯ СТАЛЬ	1	СБОРНЫЙ	66.00

БЛОКИ:

3RF22Z01_13;3RF22Z01_14

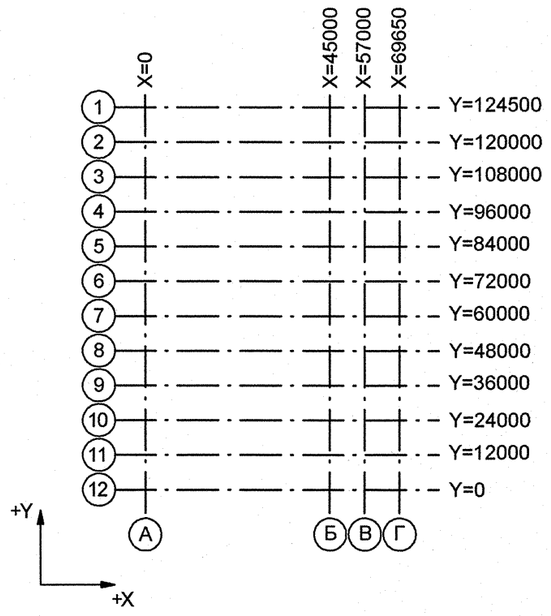

Номер трубопровода - I
Подведомственность - ПБ 03-585-03
Категория трубопровода по ПБ 03-585-03 - V В
Класс безопасности по НП-001-97 - 4
Категория сейсмостойкости по НП-031-01 - III
Рабочие параметры: Рр= 0.48 МПа, tр=45°С
Параметры гидроиспытания: Рг=0.61 МПа, tr 5-40°С
Среда- Конденсат

3TG11Z01_01		3	DN 100	Z+ 2700 X+ 175 Y- 2775	3TG11W01/N1				S8 3TG11Y01/PT-997				3TG11J01/ТГ-235
Код блока	Трубопроводы проектируемые	Позиция детали	Условный проход	Координаты элементов в здании	Код оборудования/ Номер патрубка	Шов заводской	Шов монтажный	Резьбовое соединение	Позиция опоры Код опоры / код проходки	Направление среды	Переход	Штуцер	Код герметичной проходки/ код проходки

Изм.	Кол.уч.	Лист	№ док.	Подпись	Дата
2	-	Зам.	649-12	-	-
Инженер		Смирнов			14.11
Пров.инж.1 кат.		Котина			17.11
Нач.гр.		Морозова			18.11
Н.контр		Краснояров			30.11

АРХИВНЫЙ ЭКЗЕМПЛЯР

Инв. № подл. R3.00175.1.0.12
Лист 23

R3.RW51.3011.012.01.01.008

Ростовская АЭС Блок 3

Главный корпус Машинное отделение (ДО, ЭЭТУ) Трубопроводы связи конденсата ТПН с турбиной	Стадия	Лист	Листов
	Р	2	6
Изометрический чертеж 3RF22Z01	ОАО "НИАЭП" 2012		

Формат А2

Взам. инв. N | Подп. и дата | Инв. N подл. R3.00175.1.0.12 | ДОПОЛНИТЕЛЬНЫЕ ПОДПИСИ