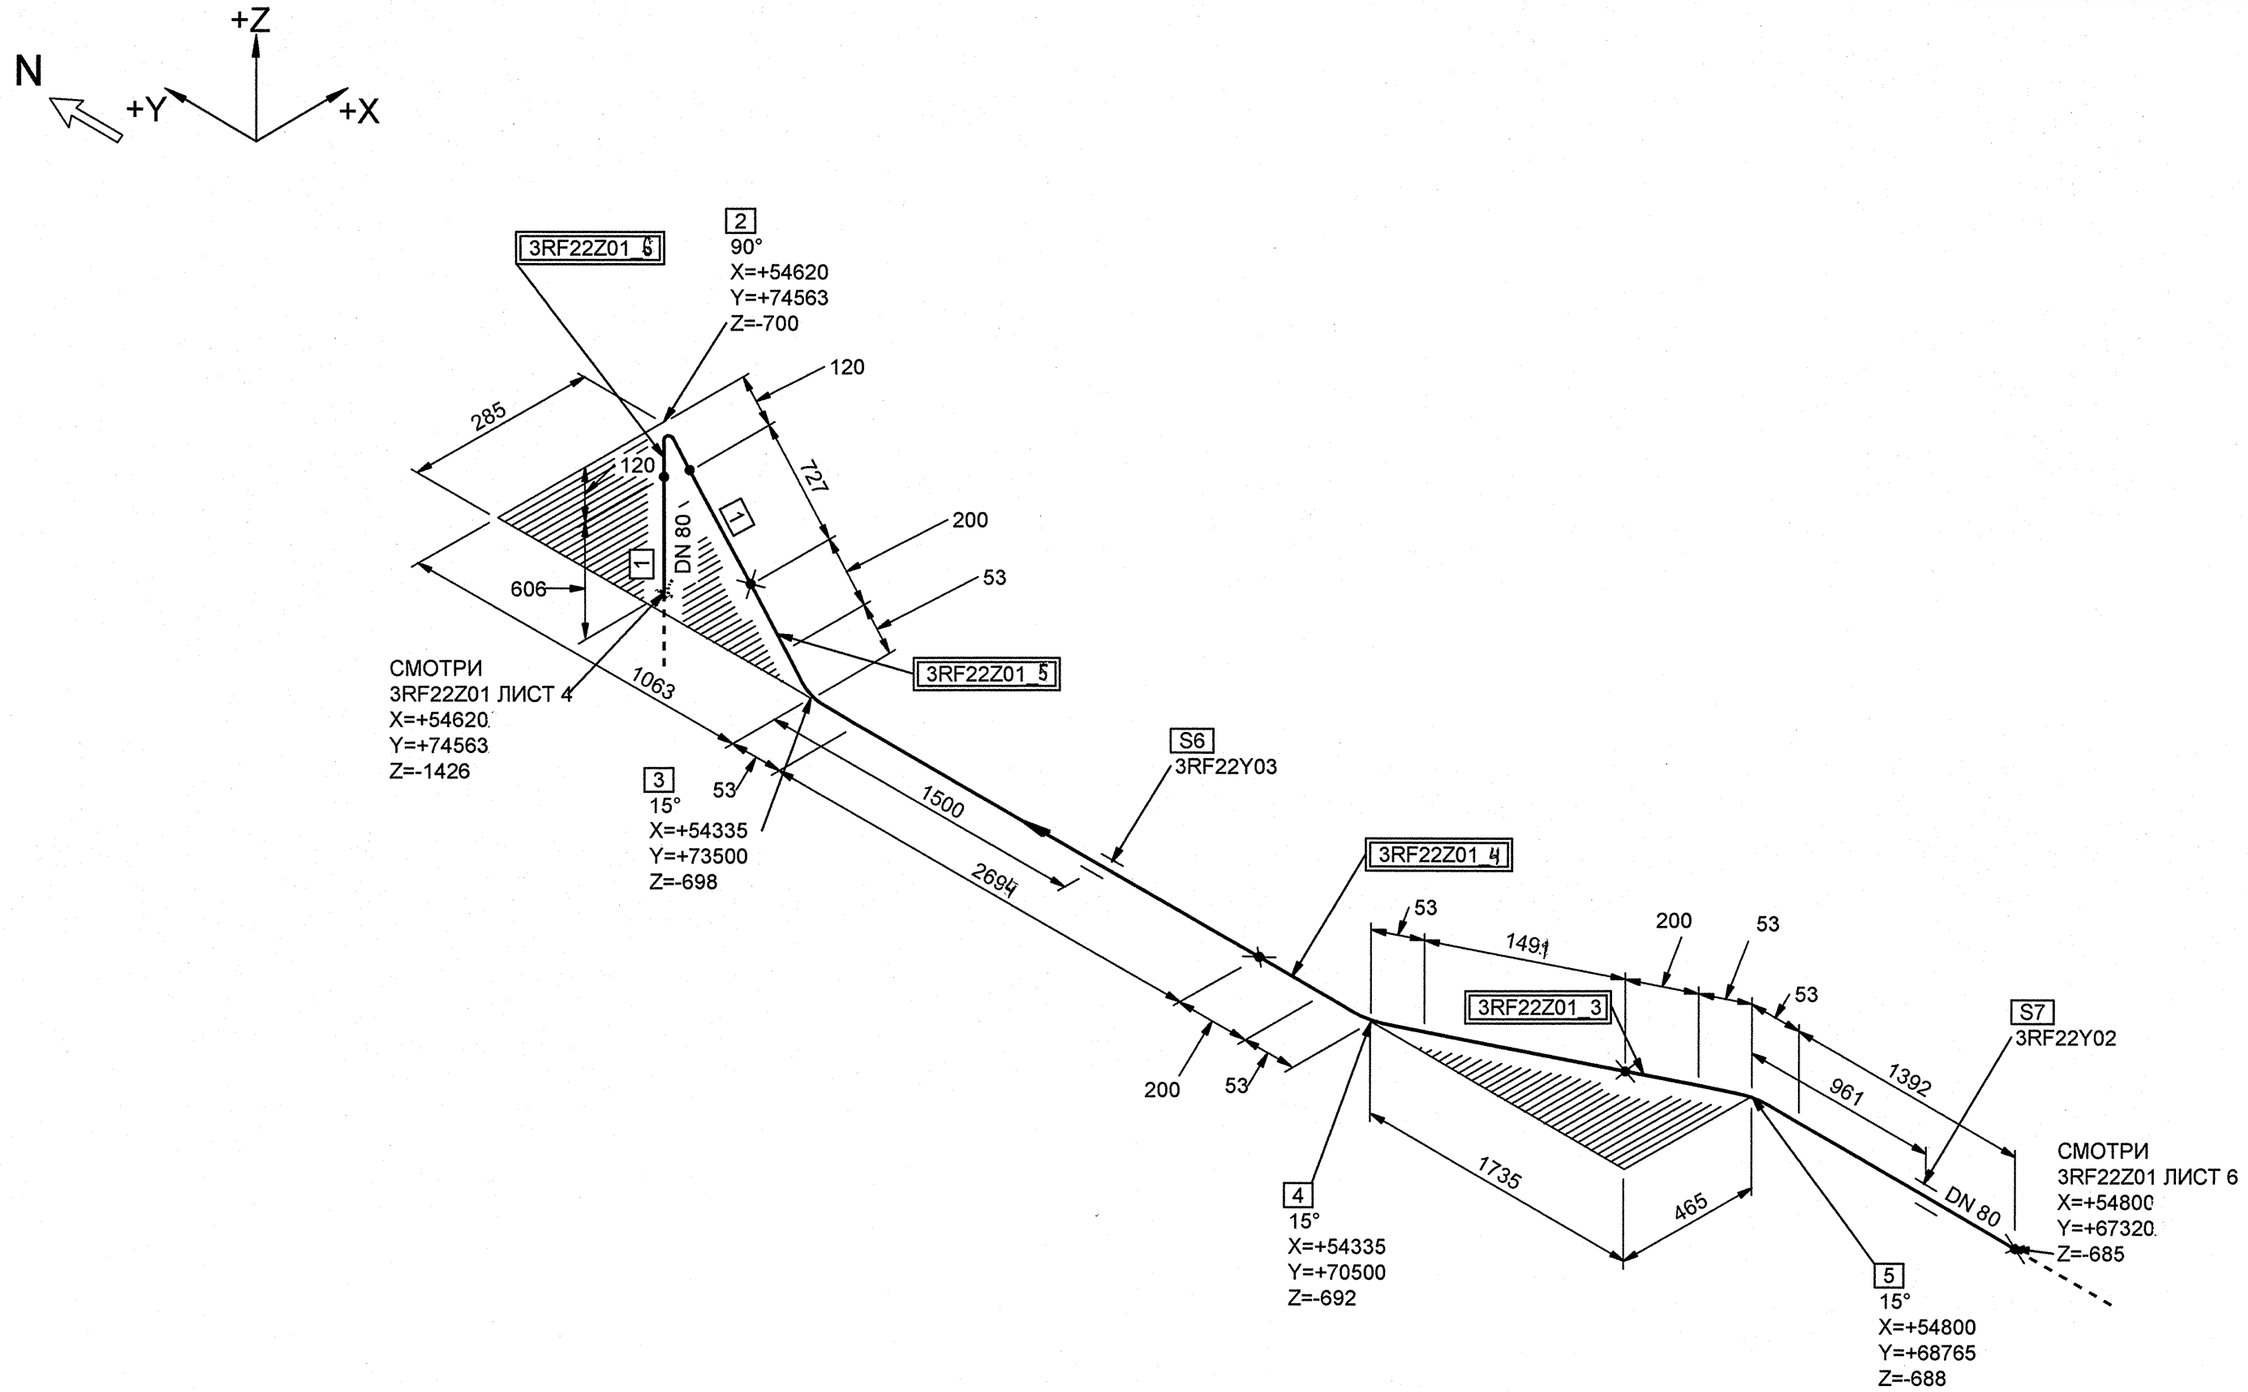

СПЕЦИФИКАЦИЯ ДЕТАЛЕЙ И ОПОР

ПОЗ.	НАИМЕНОВАНИЕ	КОЛ.	МАТЕРИАЛ	МАССА ЕД-ЦЫ, кг
1	ОСТ 34-42-658-84 ТРУБА 89х3.5	1.335 М	20ТУ 14-3-190-2004	7.38
2	ОСТ 34 10.699-97 ОТВОД 90° 89х3.5	1	20ТУ 14-3-190-2004	1.40
3	ОСТ 34-42-661-84 ОТВОД 15° 89х3.5-200х2694-2999-4	1	20ТУ 14-3-190-2004	22.13
4	ОСТ 34-42-661-84 ОТВОД 15° 89х3.5-200х1491-1796-4	1	20ТУ 14-3-190-2004	13.25
5	ОСТ 34-42-661-84 ОТВОД 15° 89х3.5-200х1392-1697-4	1	20ТУ 14-3-190-2004	12.52
6	3RF22Y03 ОПОРА СКОЛЬЗЯЩАЯ	1		-
7	3RF22Y02 ПОДВЕСКА	1		-

БЛОКИ:

3RF22Z01_3;3RF22Z01_4;3RF22Z01_5;3RF22Z01_6

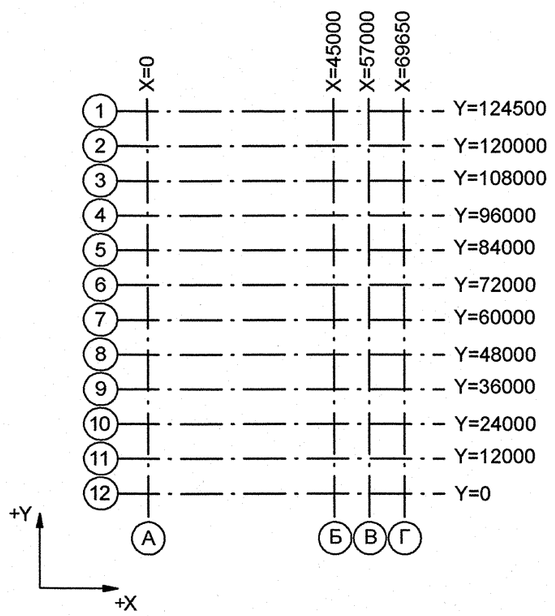

Номер трубопровода - I
Подведомственность - ПБ 03-585-03
Категория трубопровода по ПБ 03-585-03 - V В
Класс безопасности по НП-001-97 - 4
Категория сейсмостойкости по НП-031-01 - III
Рабочие параметры: Pp= 0.48 МПа, tp=45°С
Параметры гидроиспытания: Pr=0.61 МПа, tr 5-40°С
Среда- Конденсат

3TG11Z01_01		3	DN 100	Z+ 2700 X+ 175 Y- 2775	3TG11W01/N1				S8 3TG11Y01/PT-997				3TG11J01/ТГ-235
Код блока	Трубопроводы проектируемые	Позиция детали	Условный проход	Координаты элементов в здании	Код оборудования/ Номер патрубка	Шов заводской	Шов монтажный	Резьбовое соединение	Позиция опоры Код опоры / код проходки	Направление среды	Переход	Штуцер	Код герметичной проходки/ код проходки

2	-	Зам.	649-12	-	-	
Изм.	Кол.уч.	Лист	№ док.	Подпись	Дата	
Инженер		Смирнов			14.11	
Пров.инж.1 кат.		Котина			27.11	
Нач.гр.		Морозова			28.11	
Н.контр		Краснояров			30.11	

АРХИВНЫЙ ЭКЗЕМПЛЯР

Инв. № подл. R3.00175.1.0.12
Лист 26

R3.RW51.3011.012.01.01.008

Ростовская АЭС Блок 3

Главный корпус Машинное отделение (ДО, ЭЭТУ) Трубопроводы связи конденсата ТПН с турбиной	Стадия	Лист	Листов
	р	5	6
Изометрический чертеж 3RF22Z01	ОАО "НИАЭП" 2012		

Формат А2

ДОПОЛНИТЕЛЬНЫЕ ПОДПИСИ

Инв. N подл.	Подп. и дата	Взам. инв. N
R3.00175.1.0.12		