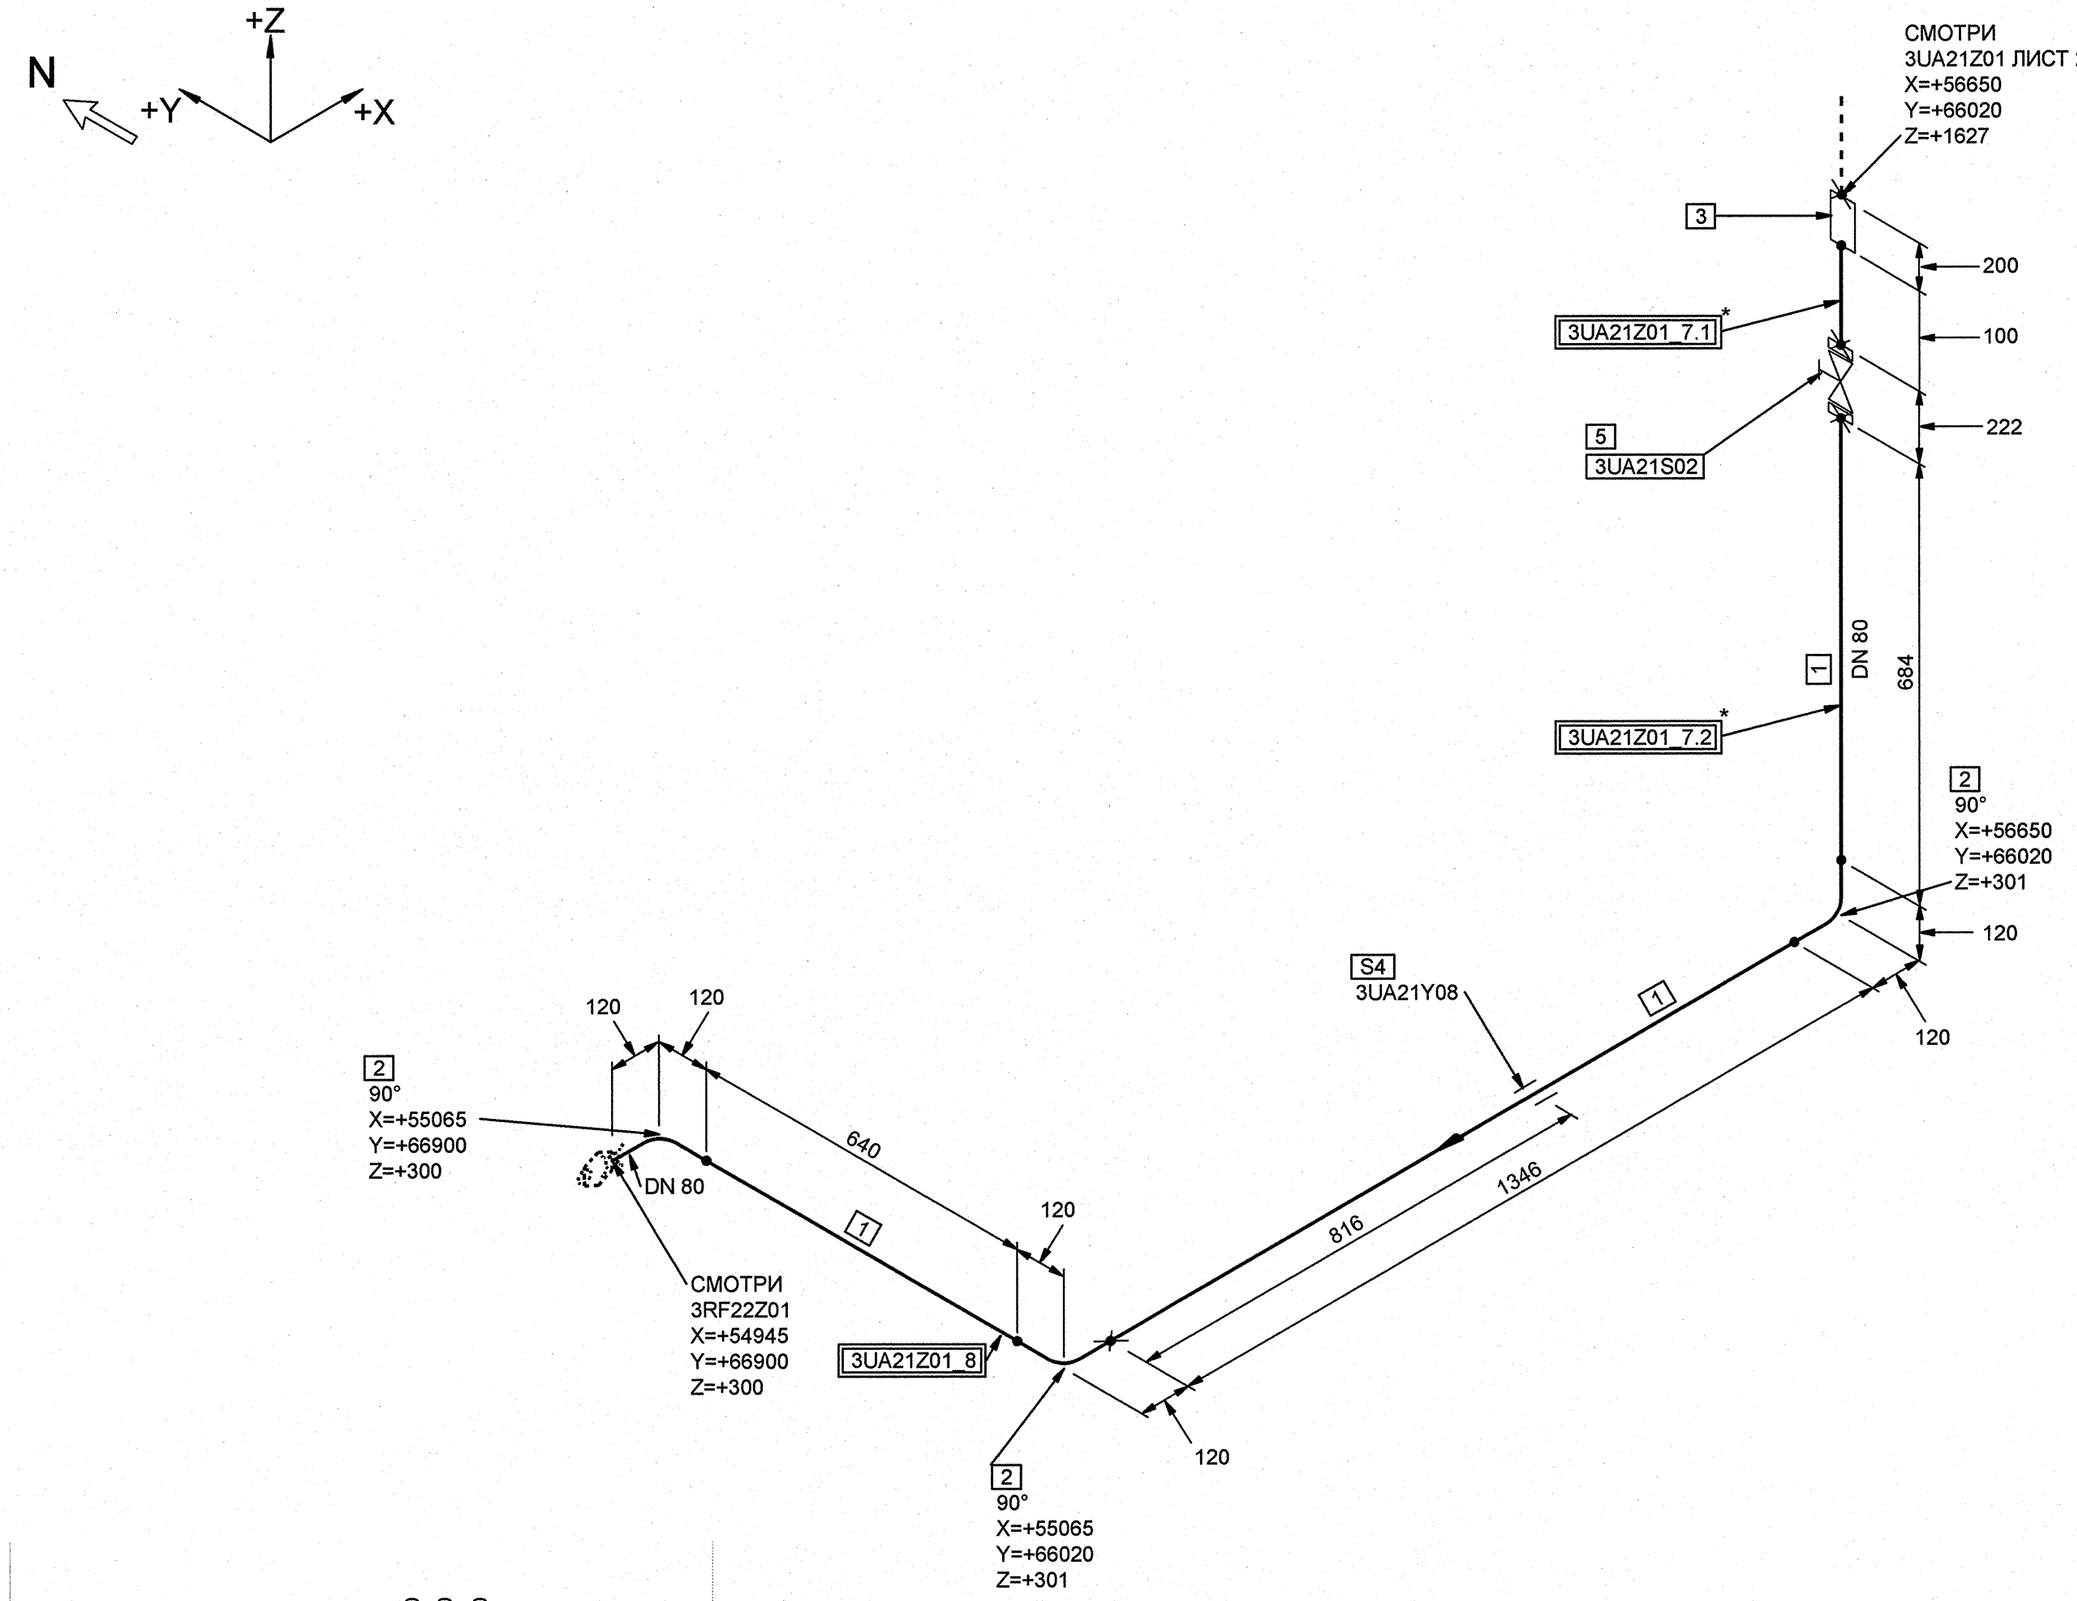

СПЕЦИФИКАЦИЯ ДЕТАЛЕЙ И ОПОР

ПОЗ.	НАИМЕНОВАНИЕ	КОЛ.	МАТЕРИАЛ	МАССА ЕД-ЦЫ, кг
1	ОСТ 34-42-658-84 ТРУБА 89х3.5	2.770 М	20ТУ 14-3-190-2004	7.38
2	ОСТ 34 10.699-97 ОТВОД 90° 89х3.5	3	20ТУ 14-3-190-2004	1.40
3	ОСТ 34-10-417-90 ПЕРЕХОДНИК 80 (89х5.0-89х3.5)-08Х18Н10Т-20 -200 mm	1	СБОРНЫЙ	1.87
4	3UA21Y08 ОПОРА СКОЛЬЗЯЩАЯ	1	-	-
5	ЗКЛ2-80-16 (30с41нж) ТУ 3741-001-07533604-2008 ЗАДВИЖКА ЗАПОРНАЯ С МАХОВИКОМ С ОТВЕТНЫМИ ФЛАНЦАМИ И КРЕПЕЖОМ DN 80 PN 1,6 МПа Тр 425°С УГЛЕРОДИСТАЯ СТАЛЬ	1	СБОРНЫЙ	47.00

БЛОКИ:

3UA21Z01_7.1*;3UA21Z01_7.2*;3UA21Z01_8

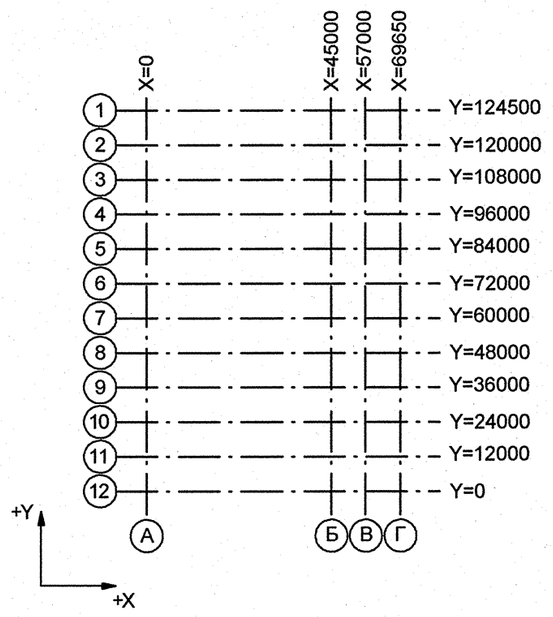

Номер трубопровода - I
Подведомственность - ПБ 03-585-03
Категория трубопровода по ПБ 03-585-03 - V B
Класс безопасности по НП-001-97 - 4
Категория сейсмостойкости по НП-031-01 - III
Рабочие параметры: Pp= 0.48 МПа, tp=45°С
Параметры гидроиспытания: Pr=0.61 МПа, tr 5-40°С
Среда- Конденсат
* Смотри таблицу корректировки блоков, чертеж R3.00175.1.0.12 л.183

АРХИВНЫЙ ЭКЗЕМПЛЯР

Код блока	Трубопроводы проектируемые	Позиция детали	Условный проход	Координаты элементов в здании	Код оборудования/ Номер патрубка	Шов заводской	Шов монтажный	Резьбовое соединение	Позиция опоры Код опоры / код проходки	Направление среды	Переход	Штуцер	Код герметичной проходки/ код проходки
3TG11Z01_01		3	DN 100	Z+ 2700 X+ 175 Y- 2775	3TG11W01/N1				S8 3TG11Y01/PT-997				3TG11J01/ТГ-235

Изм.	Кол.уч.	Лист	№ док.	Подпись	Дата
2	-	Зам.	649-12	-	-

Инженер	Смирнов		26.11
Пров.инж.1 кат.	Котина		27.11
Нач.гр.	Морозова		28.11
Н.контр	Краснояров		30.11

Инв. № подл. R3.00175.1.0.12
Лист 43

R3.RW51.3011.012.01.00.017

Ростовская АЭС Блок 3

Главный корпус
Машинное отделение (ДО, ЭЭТУ)
Трубопроводы связи конденсата ТПН с турбиной

Стадия	Лист	Листов
р	1	3

Изометрический чертеж
3UA21Z01

ОАО "НИАЭП"
2012

Формат А2

ДОПОЛНИТЕЛЬНЫЕ ПОДПИСИ

ДОПОЛНИТЕЛЬНЫЕ ПОДПИСИ

Взам. инв. N

Подп. и дата

Инв. N подл. R3.00175.1.0.12