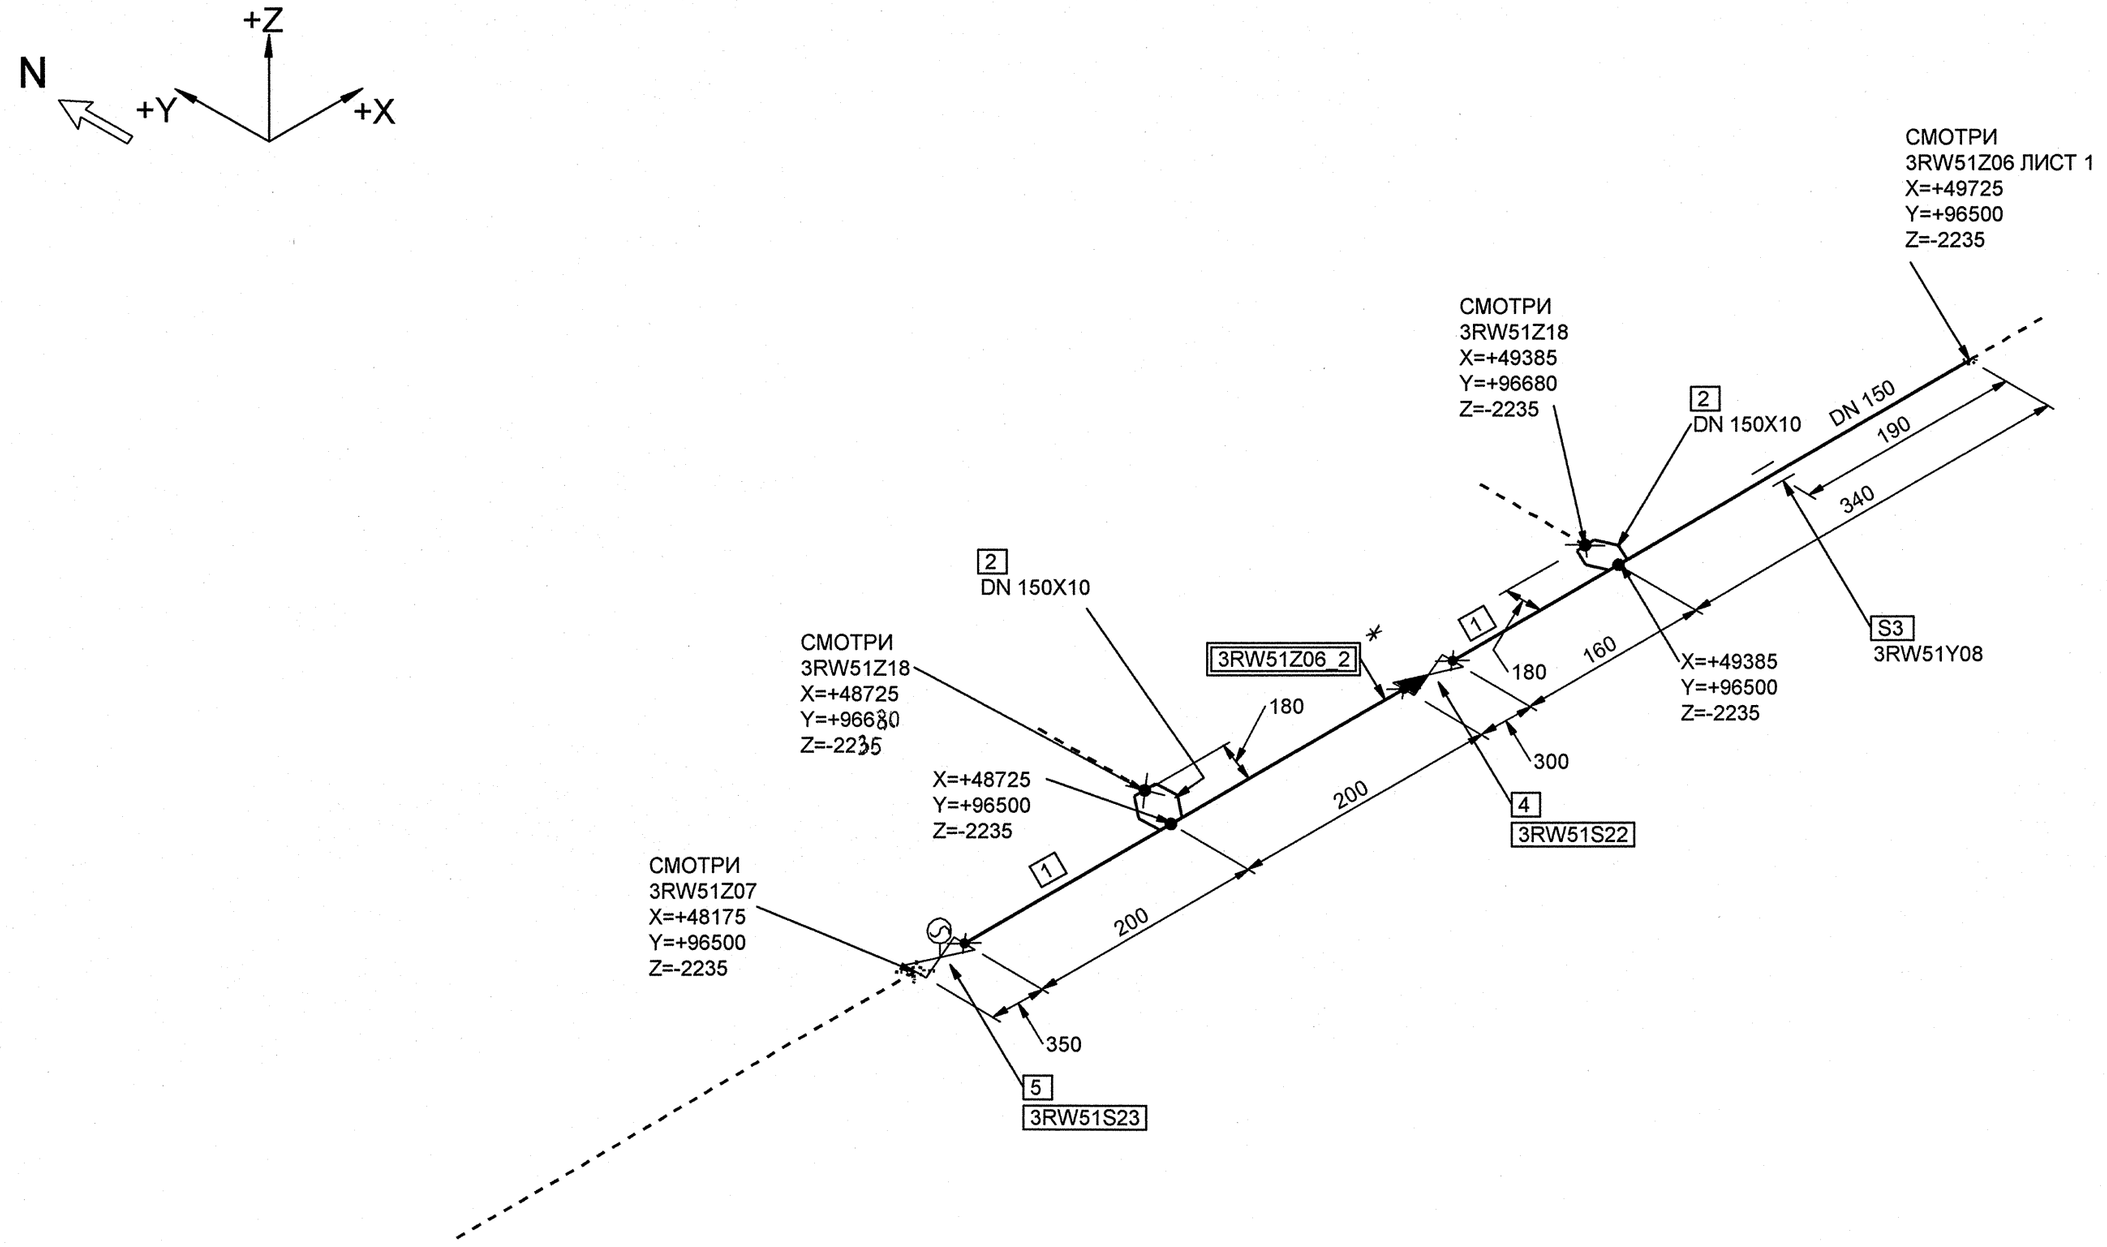

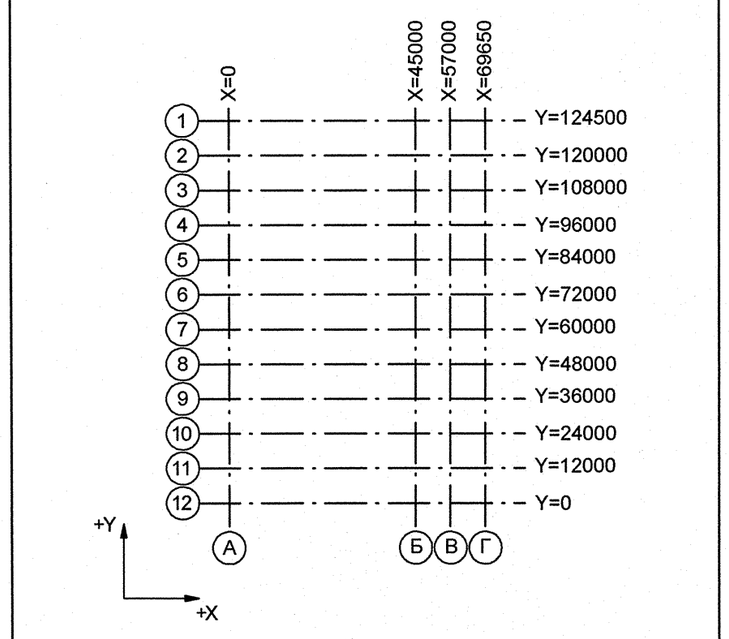

СПЕЦИФИКАЦИЯ ДЕТАЛЕЙ И ОПОР

ПОЗ.	НАИМЕНОВАНИЕ	КОЛ.	МАТЕРИАЛ	МАССА ЕД-ЦЫ, кг
1	ОСТ 34-42-658-84 ТРУБА 159х5	0.900 М	20ТУ 14-3-190-2004	18.99
2	008 ОСТ 34-42-670-84 ОТВЕТВЛЕНИЕ 14х2-159	2		
3	3RW51Y08 ОПОРА ПРУЖИННАЯ	1		-
4	АЭ 254.150.03.000-030 3СIIIв ТУ 6981-254-08847871-07 КЛАПАН ОБРАТНЫЙ *осесимметричный* С ПАТРУБКАМИ ПОД ПРИВАРКУ DN 150 Pp 2,5 МПа Tp 250°С УГЛЕРОДИСТАЯ СТАЛЬ	1	СБОРНЫЙ	47.00
5	КПЛВ.492654.150-05 3СIIIв ТУ 3742-020-49149890-2008 ЗАДВИЖКА *клиновая* С ЭЛЕКТРОПРИВОДОМ С ПАТРУБКАМИ ПОД ПРИВАРКУ DN 150 Pp 2,5 МПа Tp 250°С УГЛЕРОДИСТАЯ СТАЛЬ	1	СБОРНЫЙ	160.00

БЛОКИ:

3RW51Z06_2 *

Номер трубопровода - VIII
Подведомственность - ПБ 03-585-03
Категория трубопровода по ПБ 03-585-03 - V В
Класс безопасности по НП-001-97 - 3
Категория сейсмостойкости по НП-031-01 - II
Рабочие параметры: Pp= 0.64 МПа, tp=45°С
Параметры гидроиспытания: Pr=0.83 МПа, tr 5-40°С
Среда- Конденсат

* Блоки 3RW51Z06_1, 3RW51Z06_2 (поз. 11.78.99 ВК, поз. 11.78.100ВК) обрезать на монтаже до размеров, указанных на чертеже со стороны присоединения к арматуре 3RW51S22.

3TG11Z01_01		3	DN 100	Z+ 2700 X+ 175 Y- 2775	3TG11W01/N1				S8 3TG11Y01/PT-997				3TG11J01/ТГ-235
Код блока	Трубопроводы проектируемые	Позиция детали	Условный проход	Координаты элементов в здании	Код оборудования/ Номер патрубка	Шов заводской	Шов монтажный	Резьбовое соединение	Позиция опоры Код опоры / код проходки	Направление среды	Переход	Штуцер	Код герметичной проходки/ код проходки

2	-	Зам.	649-12	-		-
Изм.	Кол.уч.	Лист	№ док.	Подпись		Дата
Инженер		Смирнов				14.11
Пров.инж.1 кат.		Котина				27.11
Нач.гр.		Морозова				28.11
Н.контр		Краснояров				30.11

АРХИВНЫЙ ЭКЗЕМПЛЯР

Инв. № подл. R3.00175.1.0.12
Лист 56

R3.RW51.3011.012.01.01.023

Ростовская АЭС Блок 3

Главный корпус Машинное отделение (ДО, ЭЭТУ) Трубопроводы связи конденсата ТПН с турбиной	Стадия	Лист	Листов
	р	2	2
Изометрический чертеж 3RW51Z06	ОАО "НИАЭП" 2012		

Формат А2

ДОПОЛНИТЕЛЬНЫЕ ПОДПИСИ

ДОПОЛНИТЕЛЬНЫЕ ПОДПИСИ

Взам. инв. N

Подп. и дата

Инв. N подл. R3.00175.1.0.12