


# Состав асфальтобетонного покрытия

проезжая часть

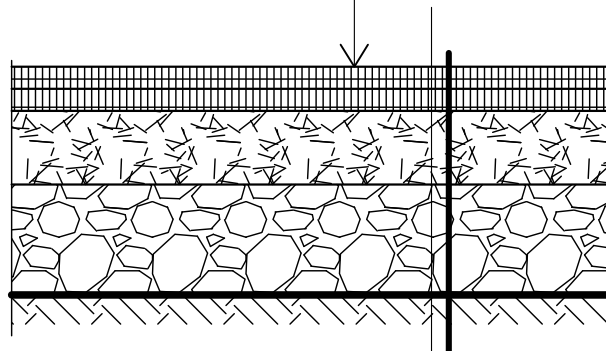

мелкозернистый асфальтобетон тип-В, марки-II - 5 см

крупнозернистый асфальтобетон тип-А, марки-II - 6 см

проливка горячим битумом

трамбованный щебень М-800 фр.20-30 мм - 8,0 см

трамбованный щебень М-800 фр.40-80 мм - 14,0 см

уплотнённый песчаный грунт основания

СОГЛАСОВАНО

ОВ	
ВК	
ЭМ	Губина

Взам. инв.№

Подп. и дата

Инв.№ подл.

Изм.	Кол.	Лист	№ док.	Подпись	Дата
Разработал		Рамадова		<i>Рамадова</i>	
ГИП		Кузнецов		<i>Кузнецов</i>	
Н.контр.		Кузнецов		<i>Кузнецов</i>	

19/14-06-ГП

Нижегородская обл., г. Саров.

ОАО "Саровская Электросетевая Компания"

Реконструкция объекта: "Низковольтная распределительная сеть от ТП-140 до шкафа ШР-1" на участке от ШР-1 до ШР-2 на границе участка жилого дома по пер. Речной, д.17, уч.1

Стадия	Лист	Листов
Р	5	6

Состав асфальтобетонного покрытия.



Саровское  
Электро  
Монтажное  
Управление

формат А4