


Согласовано

Инв. № подл.	Подп. и дата	Взам. инв. №

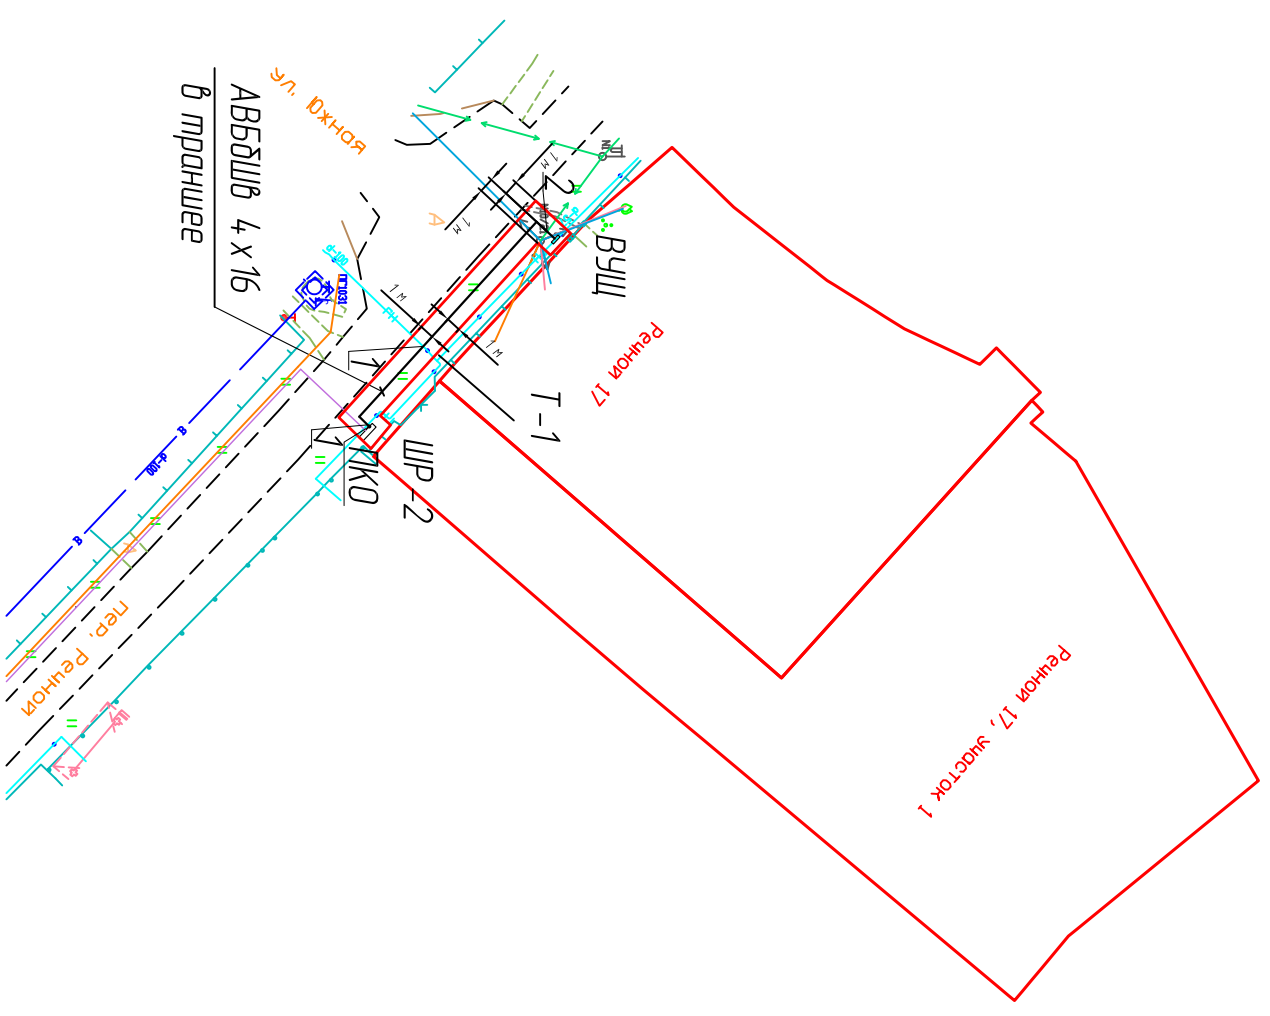

- Условные обозначения**
- существующий водопровод
  - существующая газопровод НД
  - существующий НВ кабель
  - пересечения с подземными коммуникациями и сооружениями
  - проектируемая прокладка низковольтных кабелей в траншее
  - полоса отвода

**Пересечения с подземными коммуникациями и сооружениями**

поз.	Наименование	Обозначение документа	Кол-во на траншее	Примечание
1	Пересечение с газопроводом	А 11-201131-01	2	
2	Пересечение с кабелем	А 11-201129-02	1	

При производстве земляных работ вызвать представителей всех заинтересованных организаций. В охранный зоне кабельных линий земляные работы производить вручную. Места пересечения с действующими кабелями предварительно опшурфить под надзором представителя ОАО "СЭСК". Обеспечить сохранность и физическую защиту существующих кабелей. Работы производить согласно ПУЭ.

19/14-12-ППО

Нижегородская область, г. Саров  
ОАО "Саровская Электросетевая Компания"

Изм.	Кол.	Лист	№ док.	Подпись	Дата
Разработчик	Ремизов	С.В.			
Н. контр.	Кузнецов				
ГИП	Кузнецов				

Рекомендуемая объекту: "Комплексное строительство низковольтной распределительной сети ТП-140Т на участке от ШР-2 до ВУЩ жилого дома по пер. Речной, д17"

Лист кабельной трассы на участке от ШР-2 до ВУЩ жилого дома по пер.Речной, д17. Масштаб 1:500



Саровское  
Электромонтажное  
Управление

Копировал

Формат А3