



ТП-140
PУ-0,4 кВ

Общая потеря напряжения в линии
от ф.2 PУ-0,4 кВ ТП-140 до ВУЩ
составляет 3,34%

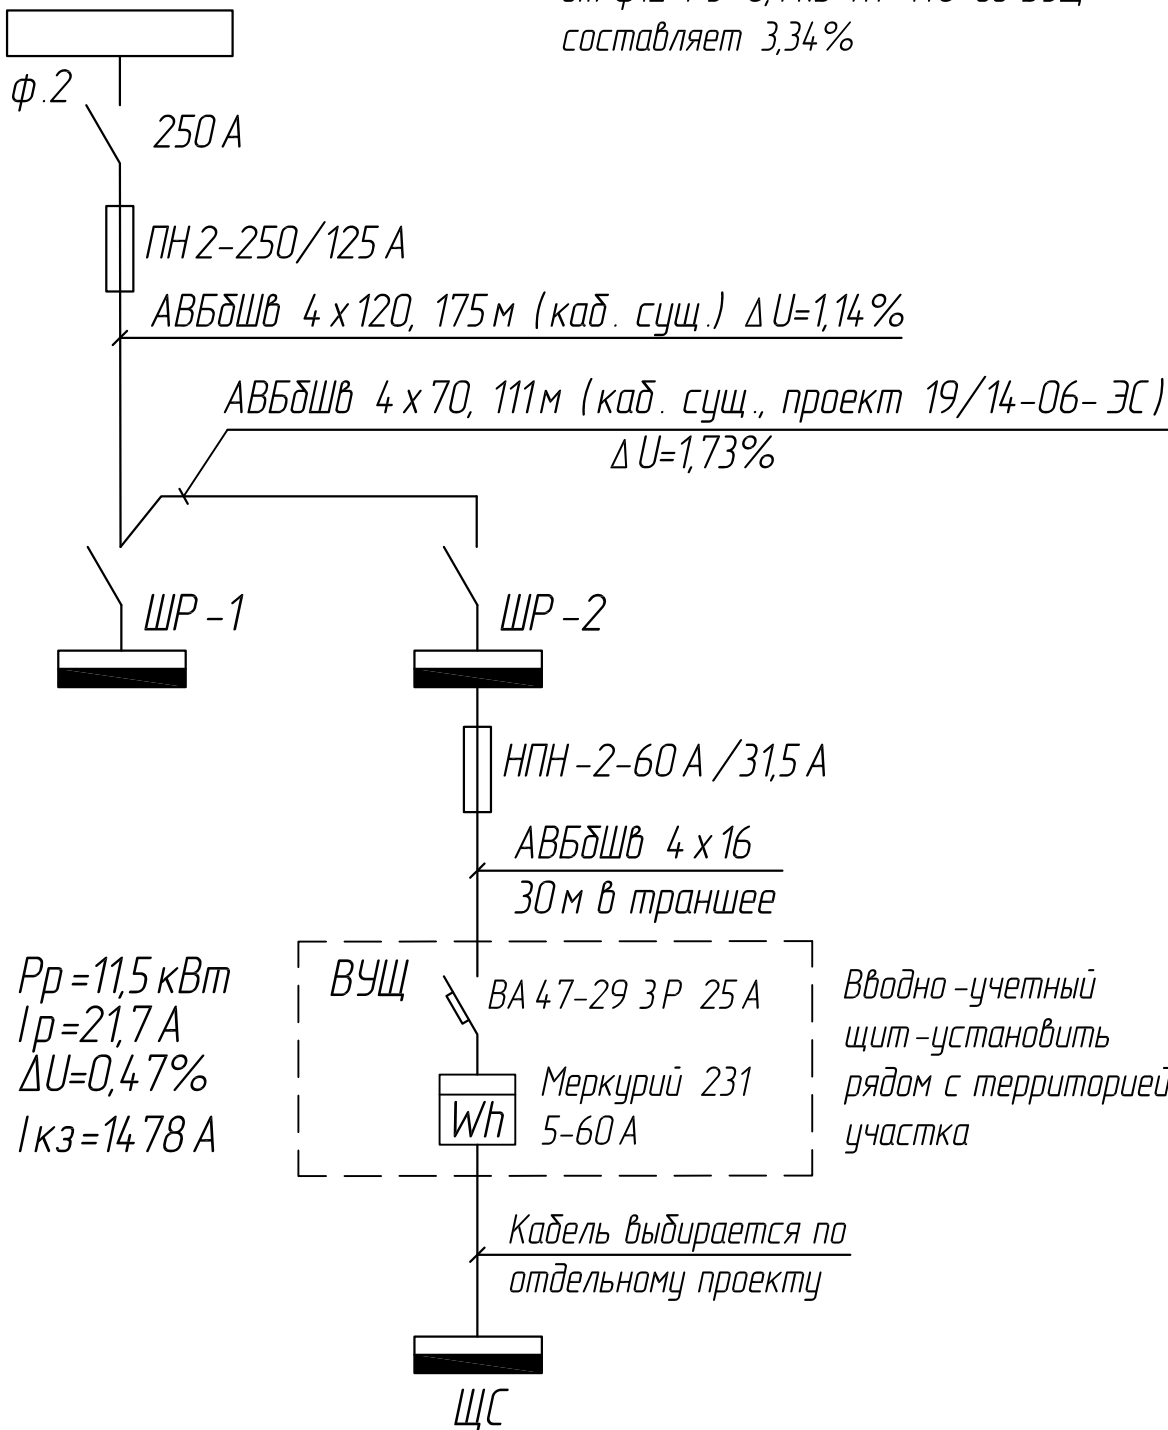

Согласовано

Инв. № подл.	
Н. контр.	Кузнецов
ГИП	Кузнецов
Взам. инв. №	
Подл. и дата	

19/14-12-ЭС					
Нижегородская область, г. Саров. ОАО "Саровская Электросетевая Компания"					
Изм.	Кол.	Лист	№ док.	Подпись	Дата
Разработал		Позлевич		<i>[Signature]</i>	
Реконструкция объекта: "Капитальное строительство низковольтной распределительной сети ТП-140" на участке от ШР-2 до ВУЩ жилого дома по пер. Речной, д.17.	Стадия	Лист	Листов		
	Р	2			
Расчетная схема				 Саровское Электро Монтажное Управление	

Копировал

Формат А4