


Согласовано

Инв. № подл. Подп. и дата Взам. инв. №

Условные обозначения

- N — Проектруемая кабельная трасса
- ===== Прокладка кабеля в трубе
- Проектруемая КЛ (19/14-06-ЭС)
- Существующий кабель связи

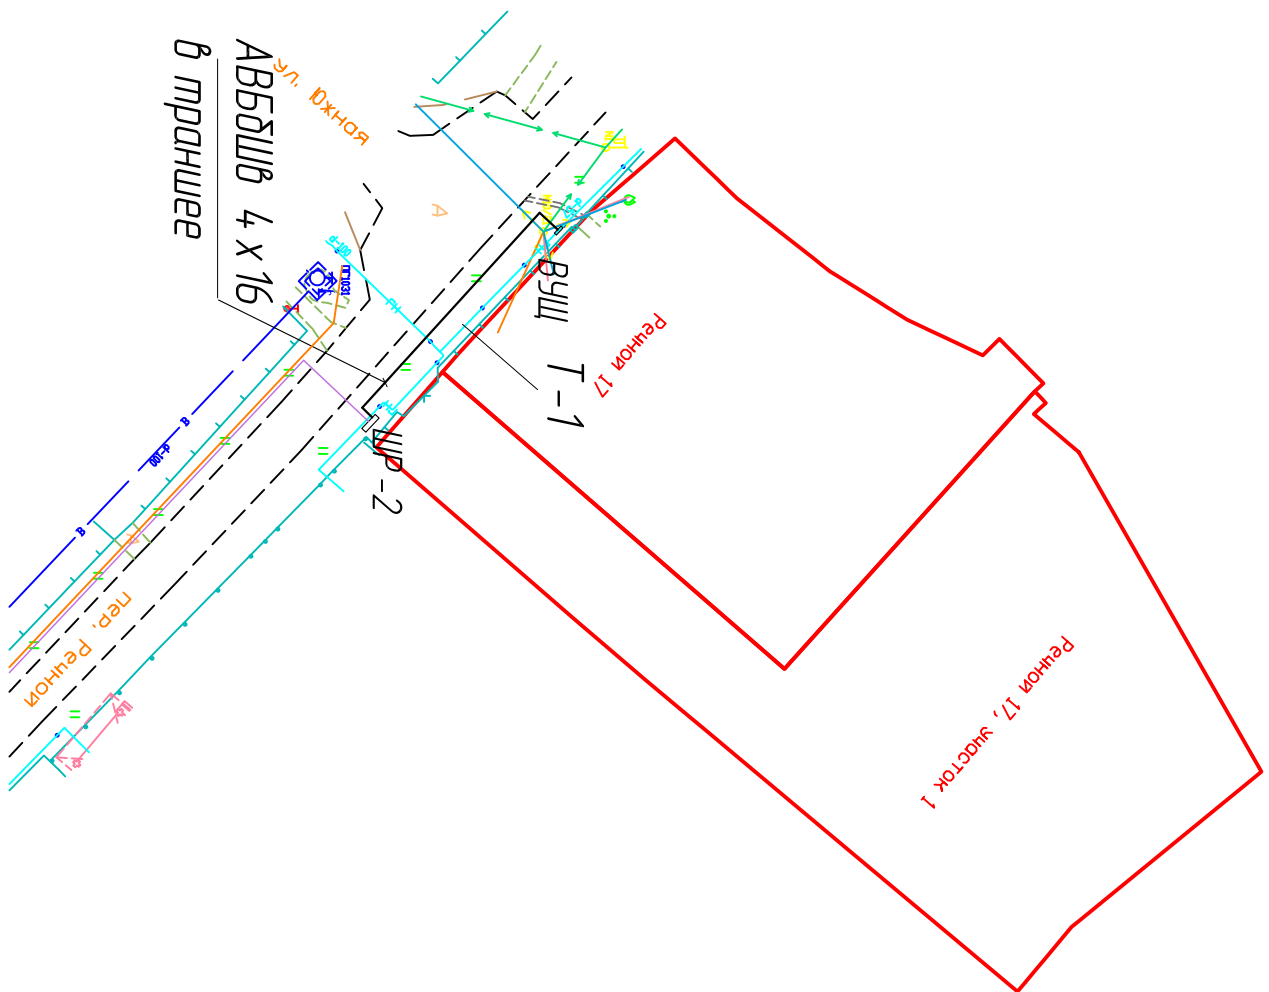

До начала производства земляных работ вызвать представителя всех заинтересованных организаций. В охранной зоне кабельных линий земляные работы производить вручную. Места пересечения с действующими кабелями предварительно оплестируфить под надзором представителя ОАО "СЭСК". Обеспечить сохранность и физическую защиту существующих кабелей. Работы производить согласно ПУЭ. О сроках начала работ письменно известить ОАО "СЭСК".

| Поз. | Наименование              | Кол. | Обозначение документа |
|------|---------------------------|------|-----------------------|
| 1    | Тип траншеи Т-1           | 27м  | А5-92-13              |
| 2    | Уплотнение кабеля в трубе | 2    | А5-92-45              |

| Ведомость объемов работ |  |                |      |
|-------------------------|--|----------------|------|
| Поз.                    | Наименование работ                       | Ед. изм.       | Кол. |
| Строительные работы     |  |                |      |
| 1                       | Рытье траншеи в грунте                   | м <sup>3</sup> | 4,9  |
| 2                       | Обратная засыпка траншеи обычным грунтом | м <sup>3</sup> | 3,3  |
| 3                       | Обратная засыпка траншеи песком          | м <sup>3</sup> | 1,6  |
| Монтажные работы        |  |                |      |
| 1                       | Укладка кабеля в траншею                 | м              | 27   |
| 2                       | Прокладка кабеля в трубе стальной        | м              | 3    |

| Изм                                     | Кол | Лист | № док | Подпись | Дата |
|---|-----|------|-------|---------|------|
| 19/14-12-ЭС                             |     |      |       |         |      |
| ОАО "Саровская Электросетевая Компания" |     |      |       |         |      |
| Разработчик: Кузнецов                   |     |      |       |         |      |
| Н. контр. Кузнецов                      |     |      |       |         |      |
| ГИП Кузнецов                            |     |      |       |         |      |
| Саровское Электромонтажное Управление   |     |      |       |         |      |
| План кабельной трассы Масштаб 1:500     |     |      |       |         |      |
| Саровское Электромонтажное Управление   |     |      |       |         |      |

Копировал

Формат А3