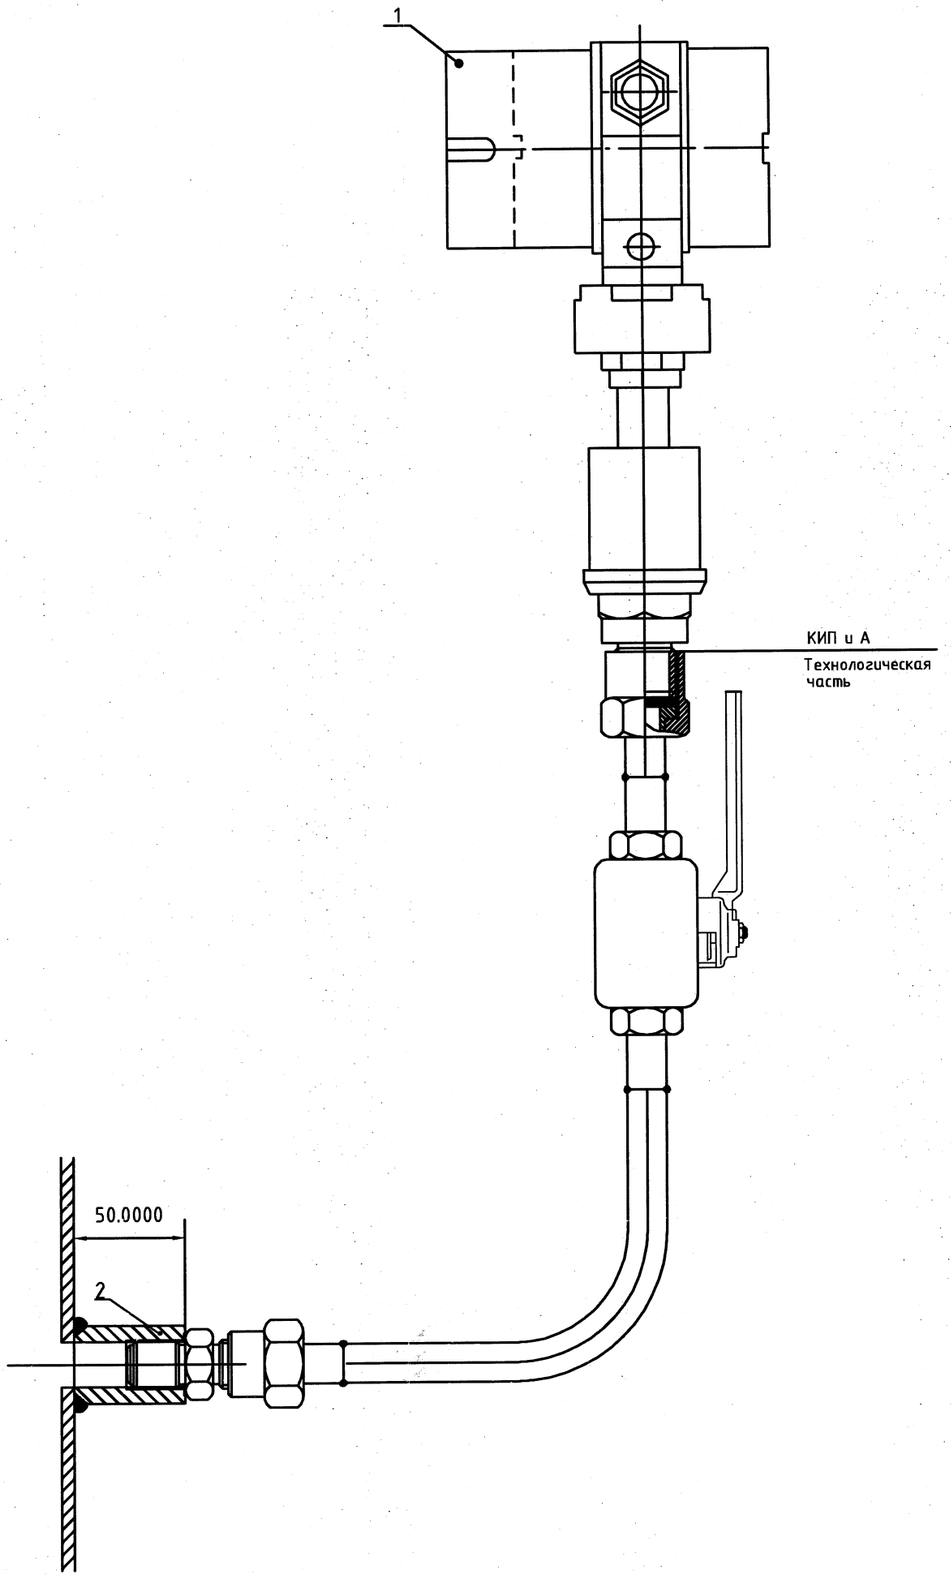


Экспликация оборудования

Поз.	Обозначение	Наименование	Кол.	Примечание
1		Датчик избыточного давления серии Метран-150TG	1	
2		Бобышка прямая типа БП01, ст. 20	1	

Примечание:

По данному чертежу установить:

- РТ 203, 204 (2 шт).

Изм.	Кол.уч.	Лист	№ док.	Подп.	Дата
Разраб.		Мосеев			09.12
Пров.		Изотов			09.12
Гл.спец.		.			
Н.контр.		Тимуск			09.12
ГИП		Коробов			09.12
Утвердил.		.			

П 1204. РП-0-АТХ

«Техническое перевооружение открытого склада топлива зд. 122 В-К ФГУП «НИТИ им. А. П. Александрова»

Автоматизация технологического процесса

Стадия	Лист	Листов
РП	44	

Установка преобразователя давления на вертикальном трубопроводе

Петропроект

Взам. инв. №	11769
Подпись и дата	
Инв. № подл.	11875