

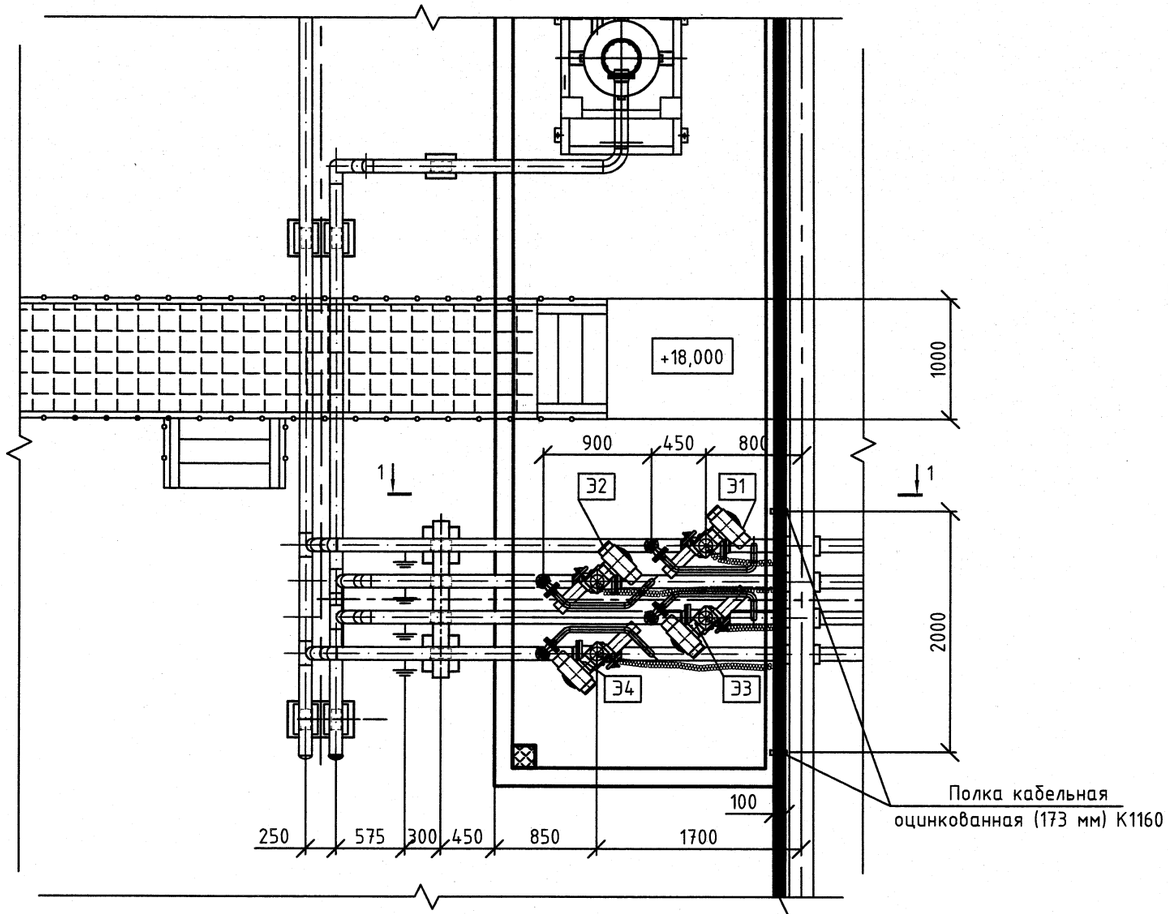


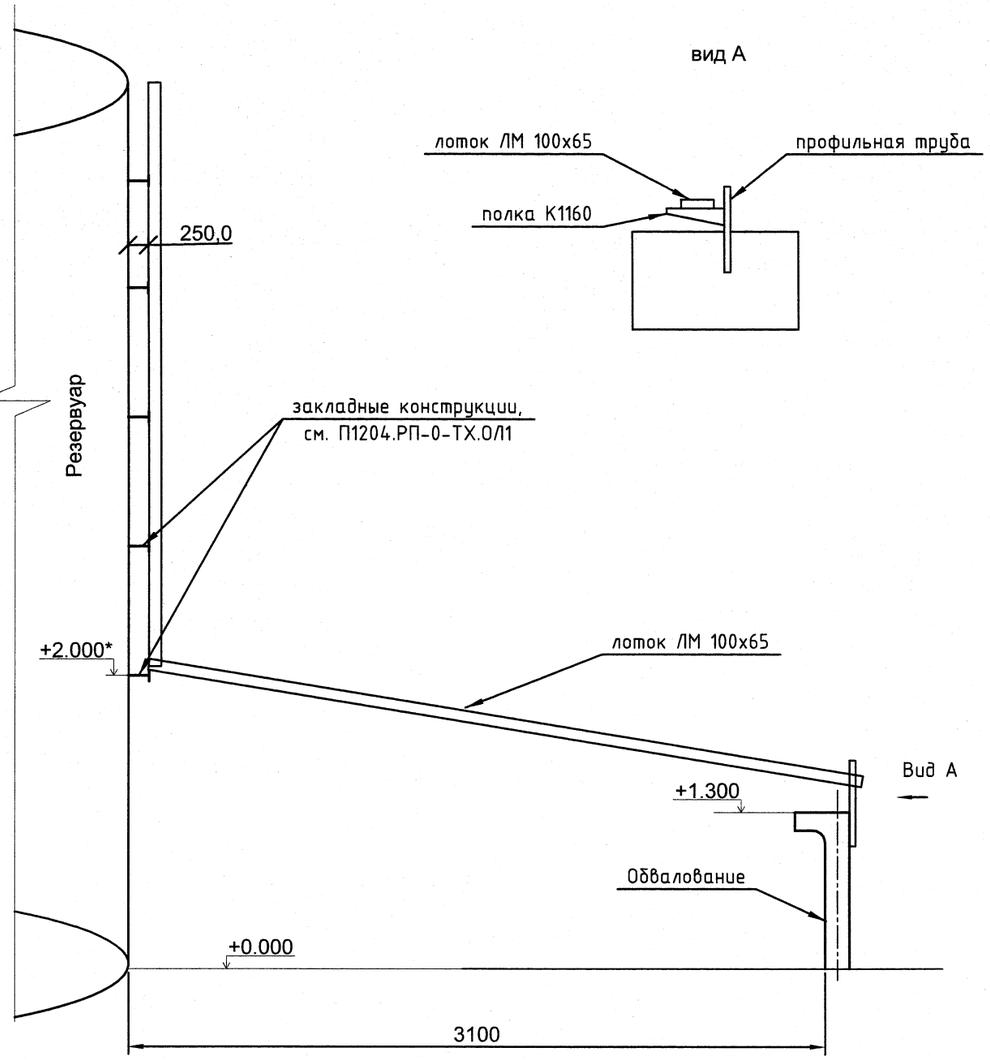

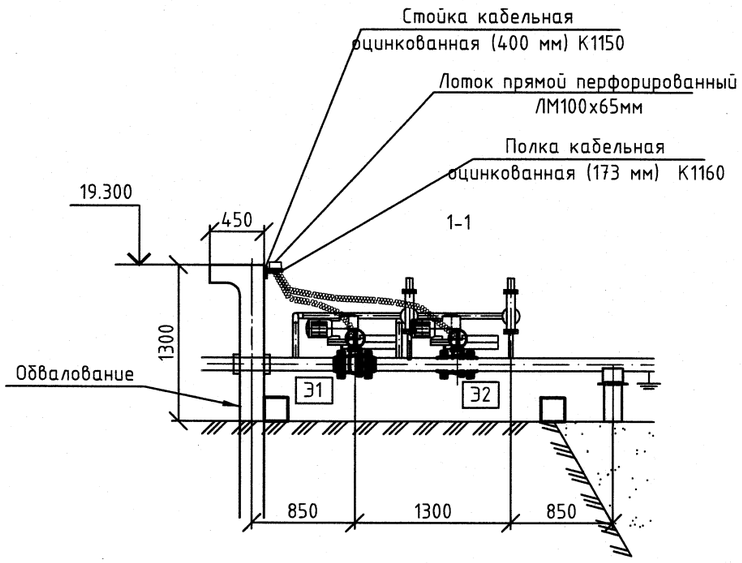

Условные обозначения:

Кабели АТХ в металлорукаве

Примечания:

1. Крепеж стойки кабельной К1150 к железобетонной стене обвалования производить пристрелкой двумя скобами К1157;
2. Способ крепления лотков к закладным конструкциям резервуара см. документацию завода-изготовителя резервуаров;
3. Крепеж профильной трубы к железобетонной стене обвалования производить пристрелкой.

						П 1204. РП-0- АТХ
						« Техническое перевооружение открытого склада топлива зд. 122 В-К ФГУП «НИТИ им. А. П. Александрова »
5		Нов.	20-13		03.13	
Изм.	Кол.уч.	Лист.	№ док.	Подп.	Дата	
Разраб.		Суслова			03.13	Автоматизация технологического процесса — Стадия: РП; Лист: 49; Листов:
Пров.		Изотов			03.13	
Гл.спец.		.				
Н.контр.		Тимуск			03.13	Резервуарный парк, площадка узла задвижек. Эскиз установки кабельных конструкций, подвод кабеля — Петропроект
ГИП		Коробов			03.13	
Утвердил.		.				

Взам. инв. №

Подпись и дата

Инв. № подл. 11875

Формат А3