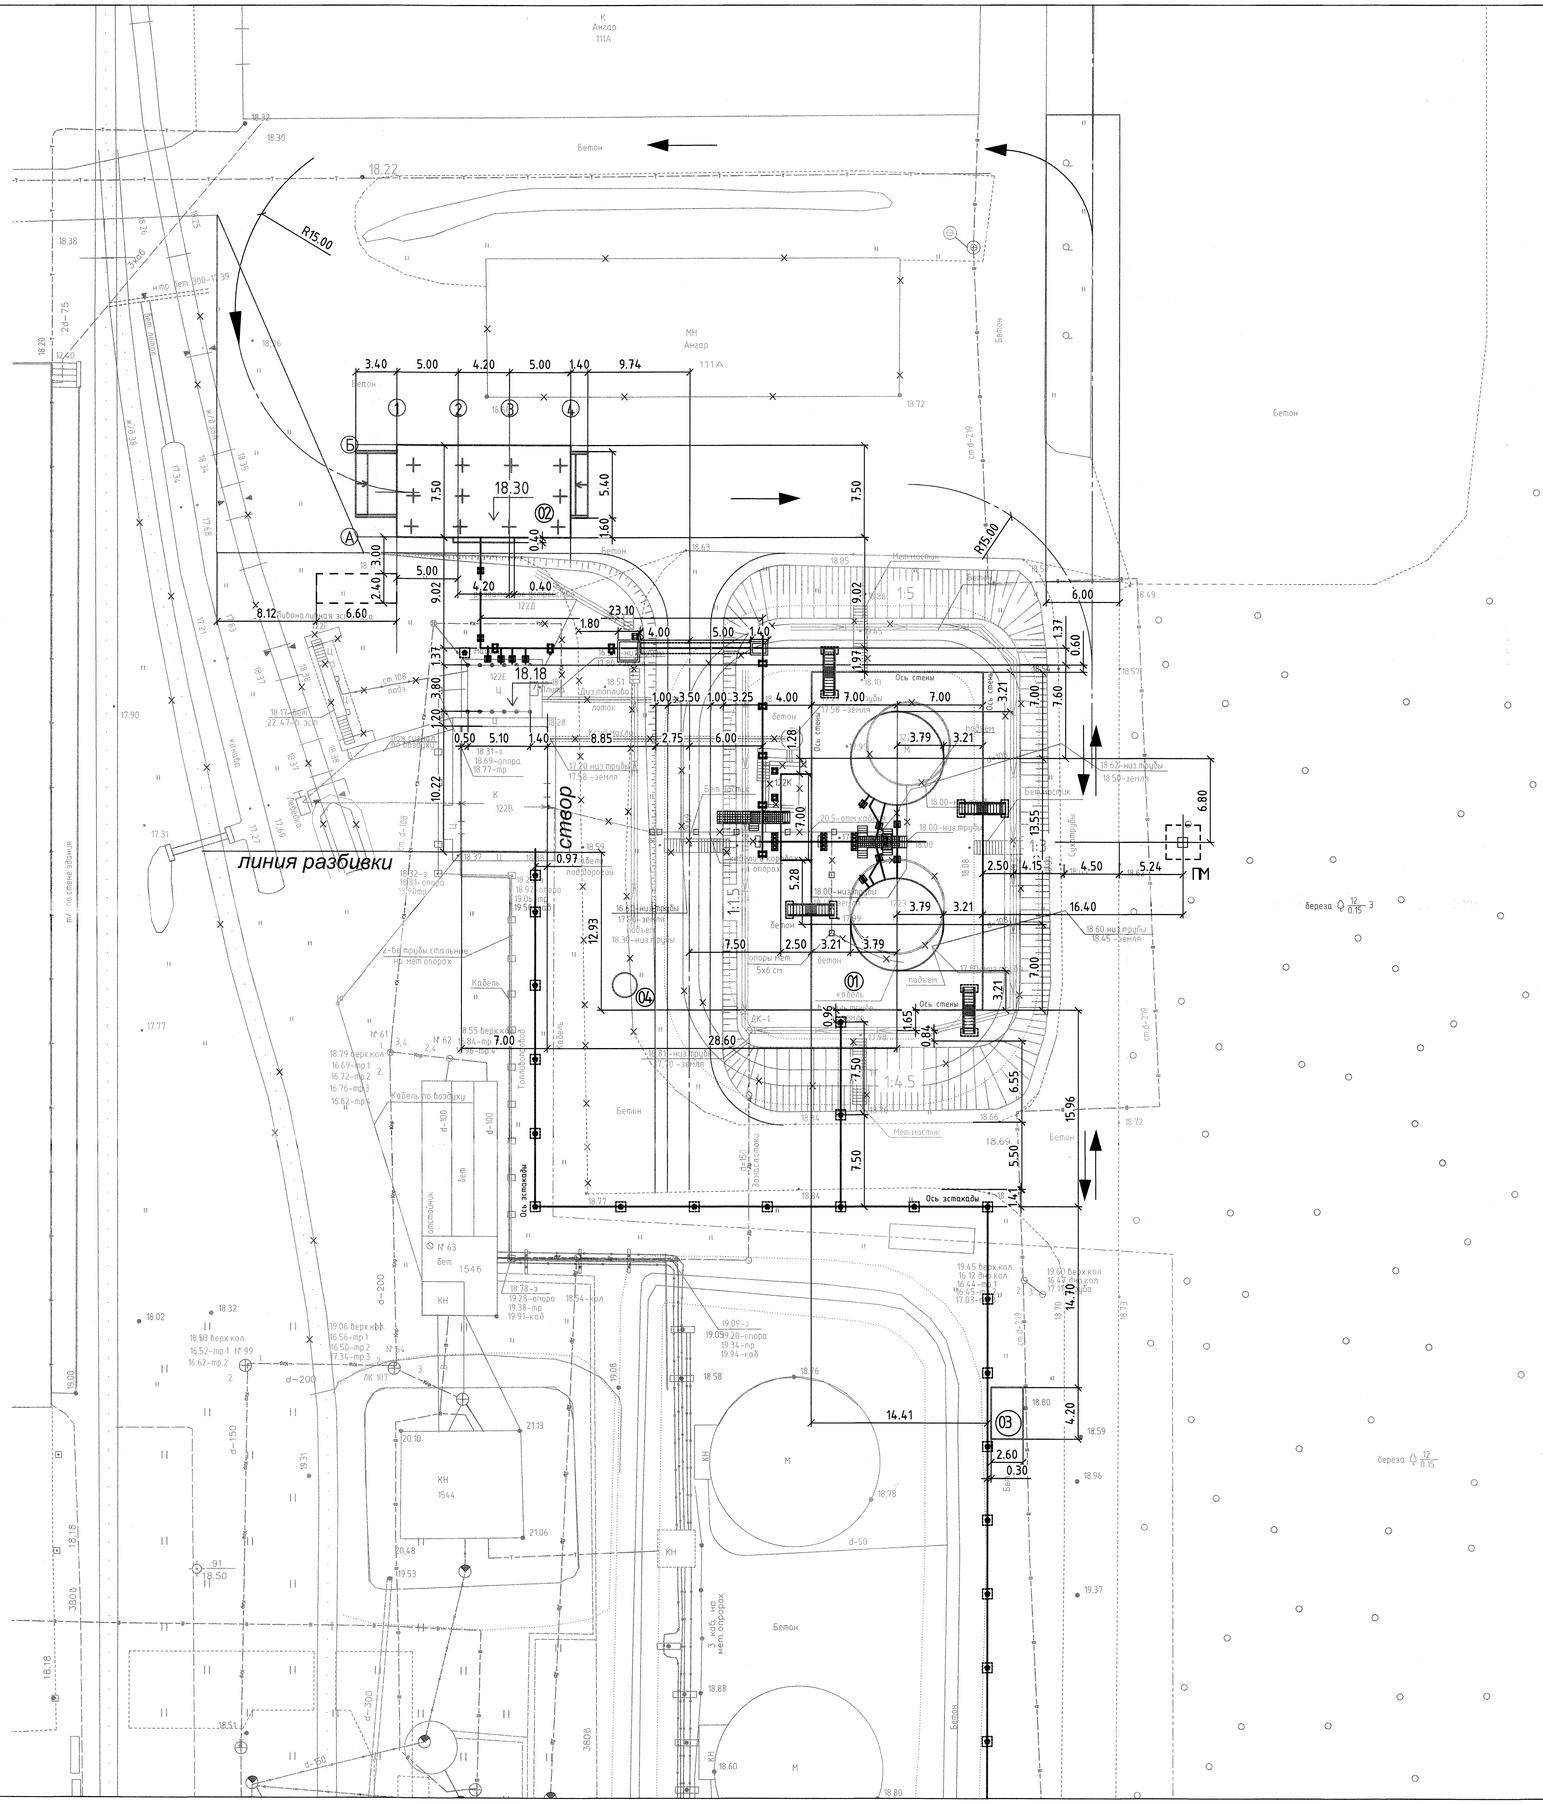
С

Ю


К Ангар 111А
Бетон
МН Ангар 111А
R15.00
18.30
18.22
18.72
18.63
18.85
18.86
18.49
18.57
18.51
18.10
18.28
18.00
17.58 – земля
17.20 низ трубы
17.58 – земля
18.62 – низ трубы
18.50 – земля
18.60 низ трубы
18.45 – земля
18.59
18.96
19.37
18.88
18.60
18.80
18.78
18.76
18.58
18.54 – кол
19.09 – з
19.20 – опора
19.34 – пр
19.94 – каб
19.45 верх.кол.
16.12 лев.кол.
16.44 – пр.1
16.53 – пр.2
17.03 – пр.3
19.00 верх.кол.
16.42 лев.кол.
17.00 – пр
18.78 – з
19.28 – опора
19.38 – пр
19.91 – каб
19.06 верх.кол.
16.56 – пр.1
16.50 – пр.2
17.34 – пр.3
18.93 верх.кол.
16.52 – пр.1
16.62 – пр.2
18.79 верх.кол.
16.69 – пр.1
16.72 – пр.2
16.76 – пр.3
16.82 – пр
18.55 верх.кол.
16.84 – пр.4
18.32 – з
18.81 – опора
19.06 – пр
19.59 – каб
16.81 – низ трубы
17.20 – земля
18.30 – низ трубы
17.58 – земля
16.81 – низ трубы
17.20 – земля
17.58 – земля
18.31 – з
18.69 – опора
18.77 – пр
18.17 – кол
22.47 – пр
18.32 – з
18.81 – опора
19.06 – пр
19.59 – каб
18.27 – з
18.84 – опора
19.38 – пр
19.91 – каб
18.78 – з
19.28 – опора
19.38 – пр
19.91 – каб
18.54 – кол
19.09 – з
19.20 – опора
19.34 – пр
19.94 – каб
19.45 верх.кол.
16.12 лев.кол.
16.44 – пр.1
16.53 – пр.2
17.03 – пр.3
19.00 верх.кол.
16.42 лев.кол.
17.00 – пр
18.93 верх.кол.
16.52 – пр.1
16.62 – пр.2
19.06 верх.кол.
16.56 – пр.1
16.50 – пр.2
17.34 – пр.3
18.79 верх.кол.
16.69 – пр.1
16.72 – пр.2
16.76 – пр.3
16.82 – пр
18.55 верх.кол.
16.84 – пр.4
122Г
122В
122Д
122 З
122И
154Б
111А
122К
122Е
Ось стены
Ось эстакады
Ось эстакады
Ось стены
Ось стены
Ось стены