

№ строки	Наименование	Код ОКП	Обозначение документа на поставку	Поставщик	Куда входит (обозначение)	Количество				Примечание
						на из-делие	в ком-плекты	на ре-гулир.	Всего	
1	Светильник люминесцентный									
2	потолочный с прозрачным рассе-									
3	ивателем ЛПО46 4x18-702 Norma									
4	с ЭмПРА IP20		ТУ 16-92 ИДЖЦ.676322.011ТУ	Ардатовский завод					10	
5										
6	Лампа люминесцентная 18W									
7	PHILIPS MASTER TL-D Super									
8	220В 50Гц, цвет тепло-белый									
9	код 639707 40								40	
10										
11	Экспресс-клемма WAGO №224-122								30	
12										
13	Выключатель одноклавишный									
14	для наружной установки									
15	белый 6А, 250В								4	
16										
17	Коробка разветвительная IP54									
18	Туго 100/100/50 кат.№67050								5	
19										
20	Труба гофрированная гибкая из			ЗАО "ДКС"						
21	самозатухающего ПВХ- пласти-									
22	ката легкая Днар-20мм,									
23	код 919020		ГОСТ 17675-87						90	м
24										

1. Электрооборудование, материалы и кабельная продукция должны иметь сертификаты качества.

1	Л.2	МКД 13.000.000	12.08.2007	12.08.2007	12.083.0000.00Вп
Изм	Лист	№ документа	Подпись	Дата	
Разраб.	Жданова	ИДЖ	12.12.12		Зд. 100. Пом. 112/1, 112/2, 134.
Проверил	Тукначева	РП	12.12.12		Освещение.
Н.контр.					
Утвердил	Ставинов		12.12.12		Ведомость покупных изделий

Литера	Лист	Листов
и	1	2

№ строки	Наименование	Код ОКП	Обозначение документа на поставку	Поставщик	Куда входит (обозначение)	Количество				Примечание
						на из- деление	в ком- плекты	на ре- гулир.	Всего	
1	Кабель ВВГнг-LS 3х2,5		ТУ 16.К71-310-2001						25	м
2										
3	Кабель ВВГнг-LS 3х1,5		ТУ 16.К71-310-2001						100	м
4										
5	Мини-плинтус 20х12,5									
6	кат.№300 08.								10	м
7										
8	Для перепрокладки существую-									
9	щих кабелей за подшивным по-									
10	потолком.									
11	Лоток металлический перфори-			"ДКС"						
12	перфорированный l-3м									
13	ширина 100мм, высота 50мм									
14	код 35262								201	м (67шт)
15										
16	Винт М6х10 код СМО 10610			"ДКС"					201	
17										
18	Гайка М6 с насечкой			"ДКС"						
19	код СМ 100600								201	
20										
21										
Инв.№ подл.

А-75709

Подпись и дата

14 26.02.13

Взам.инв.№

Инв.№ дубл.

Подпись и дата

12.083.0000.0030

Схема электрическая расположения

План на отм. +7.200 между осями 2-6 и А-Ж (1: 100)


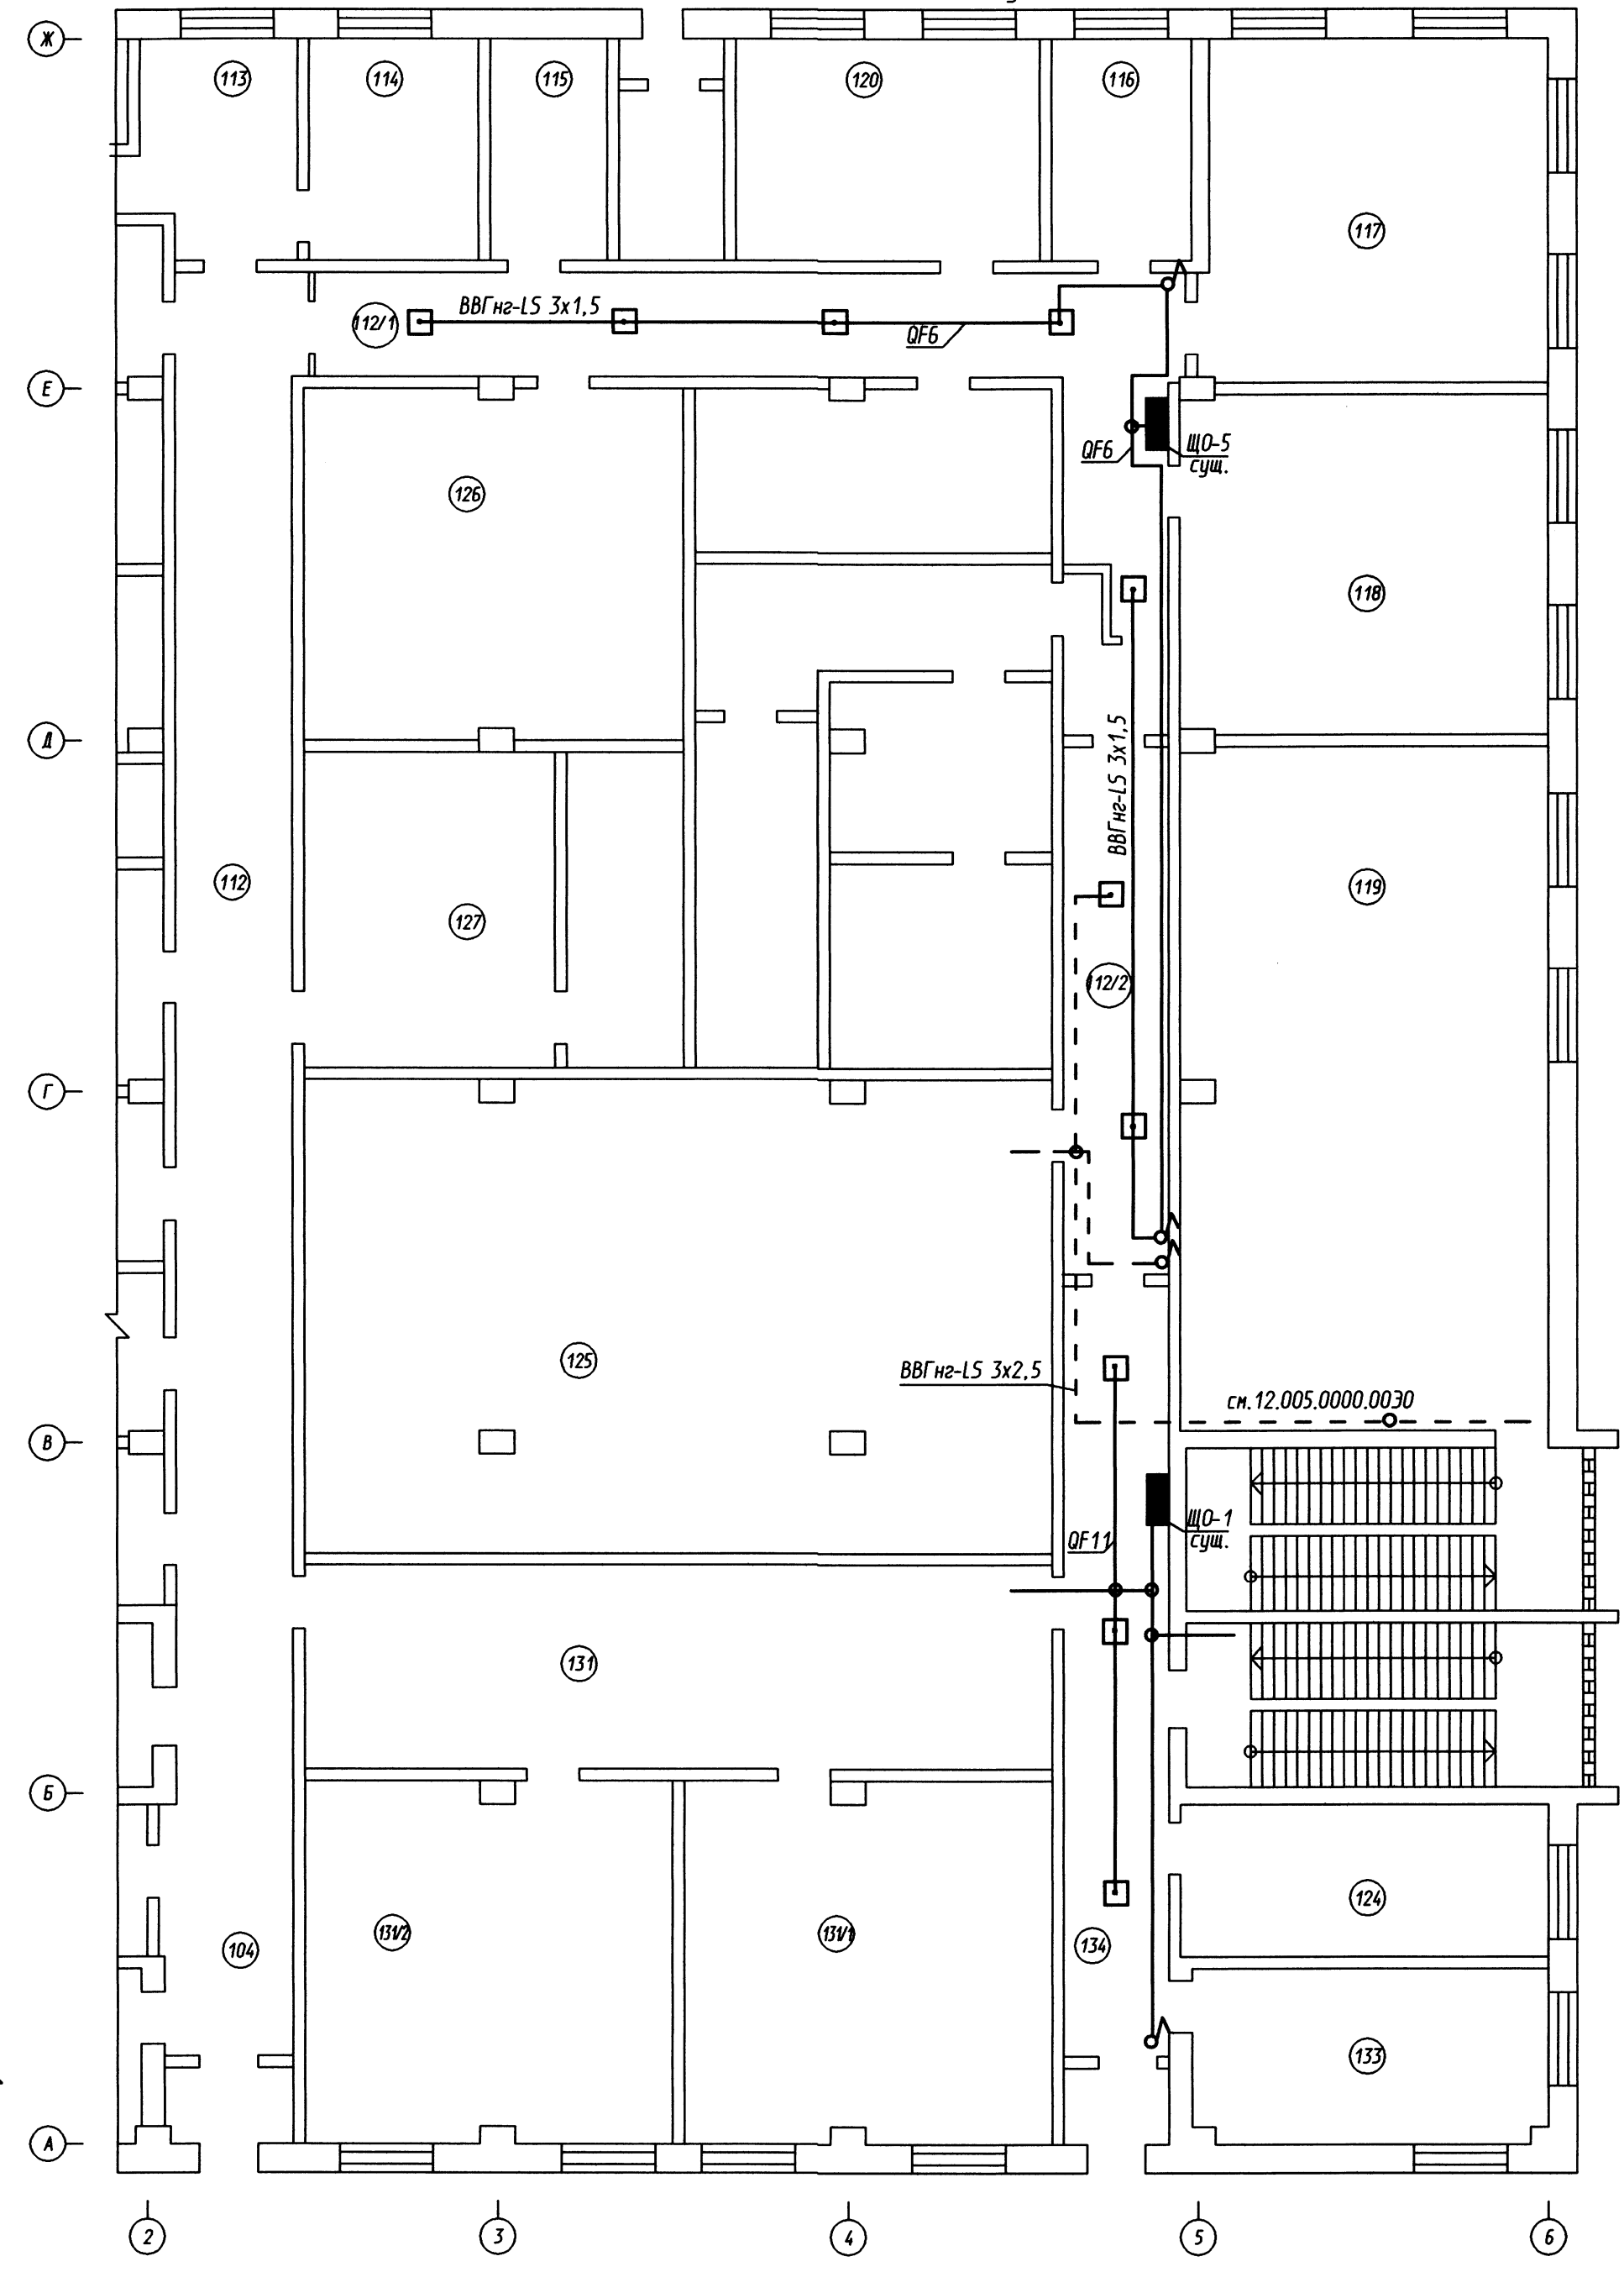


Схема электрическая принципиальная

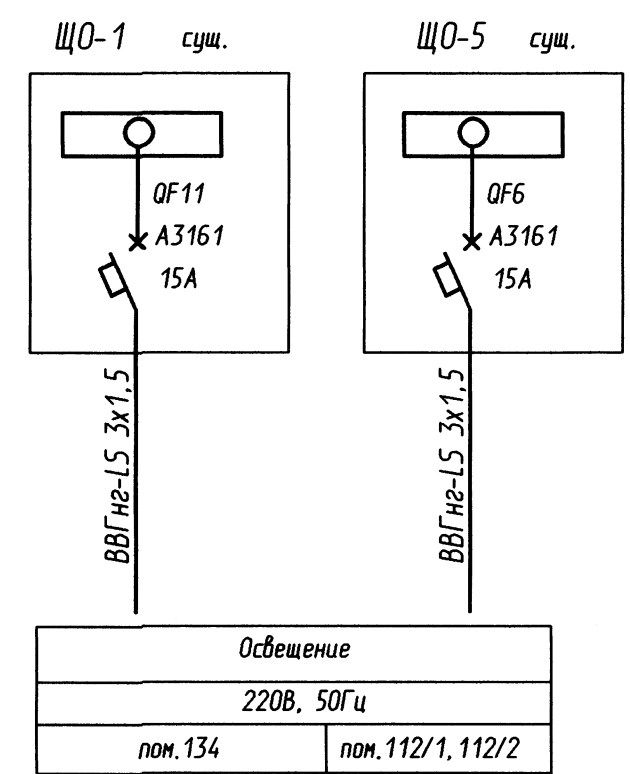

Поз. обозначение	Наименование	Кол.	Примечание
	Светильник люминесцентный потолочный с прозрачным рассеивателем ЛПО46 4x18-702 Ногга с ЭмПРА IP20		Ардатовский завод
	ТУ 16-92 ИДЖЦ.676322.011ТУ	10	
	Лампа люминесцентная PHILIPS MASTER TL-D Super 18W 220В 50Гц, цвет тепло-белый код 639707 40	40	
	Экспресс-клемма WAGO №224-122	30	
	Выключатель одноклавишный для наружной установки белый 6А, 250В	4	
	Коробка разветвительная IPS4 Тусо 100/100/50 кат.№67050	5	
	Труба гофрированная гибкая из самозатухающего ПВХ-пластика легкая Днар-20мм, код 919020 ГОСТ17675-87	90 м	ЗАО "ДКС"
	Кабель ВВГнг-LS 3x2,5 ТУ 16.К71-310-2001	25 м	
	Кабель ВВГнг-LS 3x1,5 ТУ 16.К71-310-2001	100 м	
	Мини-плитус 20x12,5 кат.№300 08.	10 м	

- Чертеж выполнен на основании технического задания №05-12-445ТЗ от 04.09.2012г.
- От ЩО-1 и ЩО-5 до светильников кабель проложить в виниловой трубе за подшивным потолком.
- Работу выполнить согласно ПУЭ.
- Строительную часть см.12.061.0000.00АС
- К выключателям кабель проложить в мини-плитусе 20x12,5.

Инв.№ подл. А-75710
Инв.№ дубл.
Взам.инв.№
Подпись и дата 20.12.12

отг.3 Дудник
отг.3 Жеребцов
Подразд. Фамилия Подпись Дата
Согласовано

12.083.0000.0030

Зд. 100. Пом. 112/1, 112/2, 134. Освещение. Схема электрическая принципиальная и расположения.

Изм.	Лист	№ документа	Подпись	Дата
Разраб.	Жданова	11804	13.12.12	
Проверил	Тукначева	707	13.12.12	
Т.контр.				
Н.контр.				
Утвердил	Славина			

Лит. и Листов 1

Формат А2