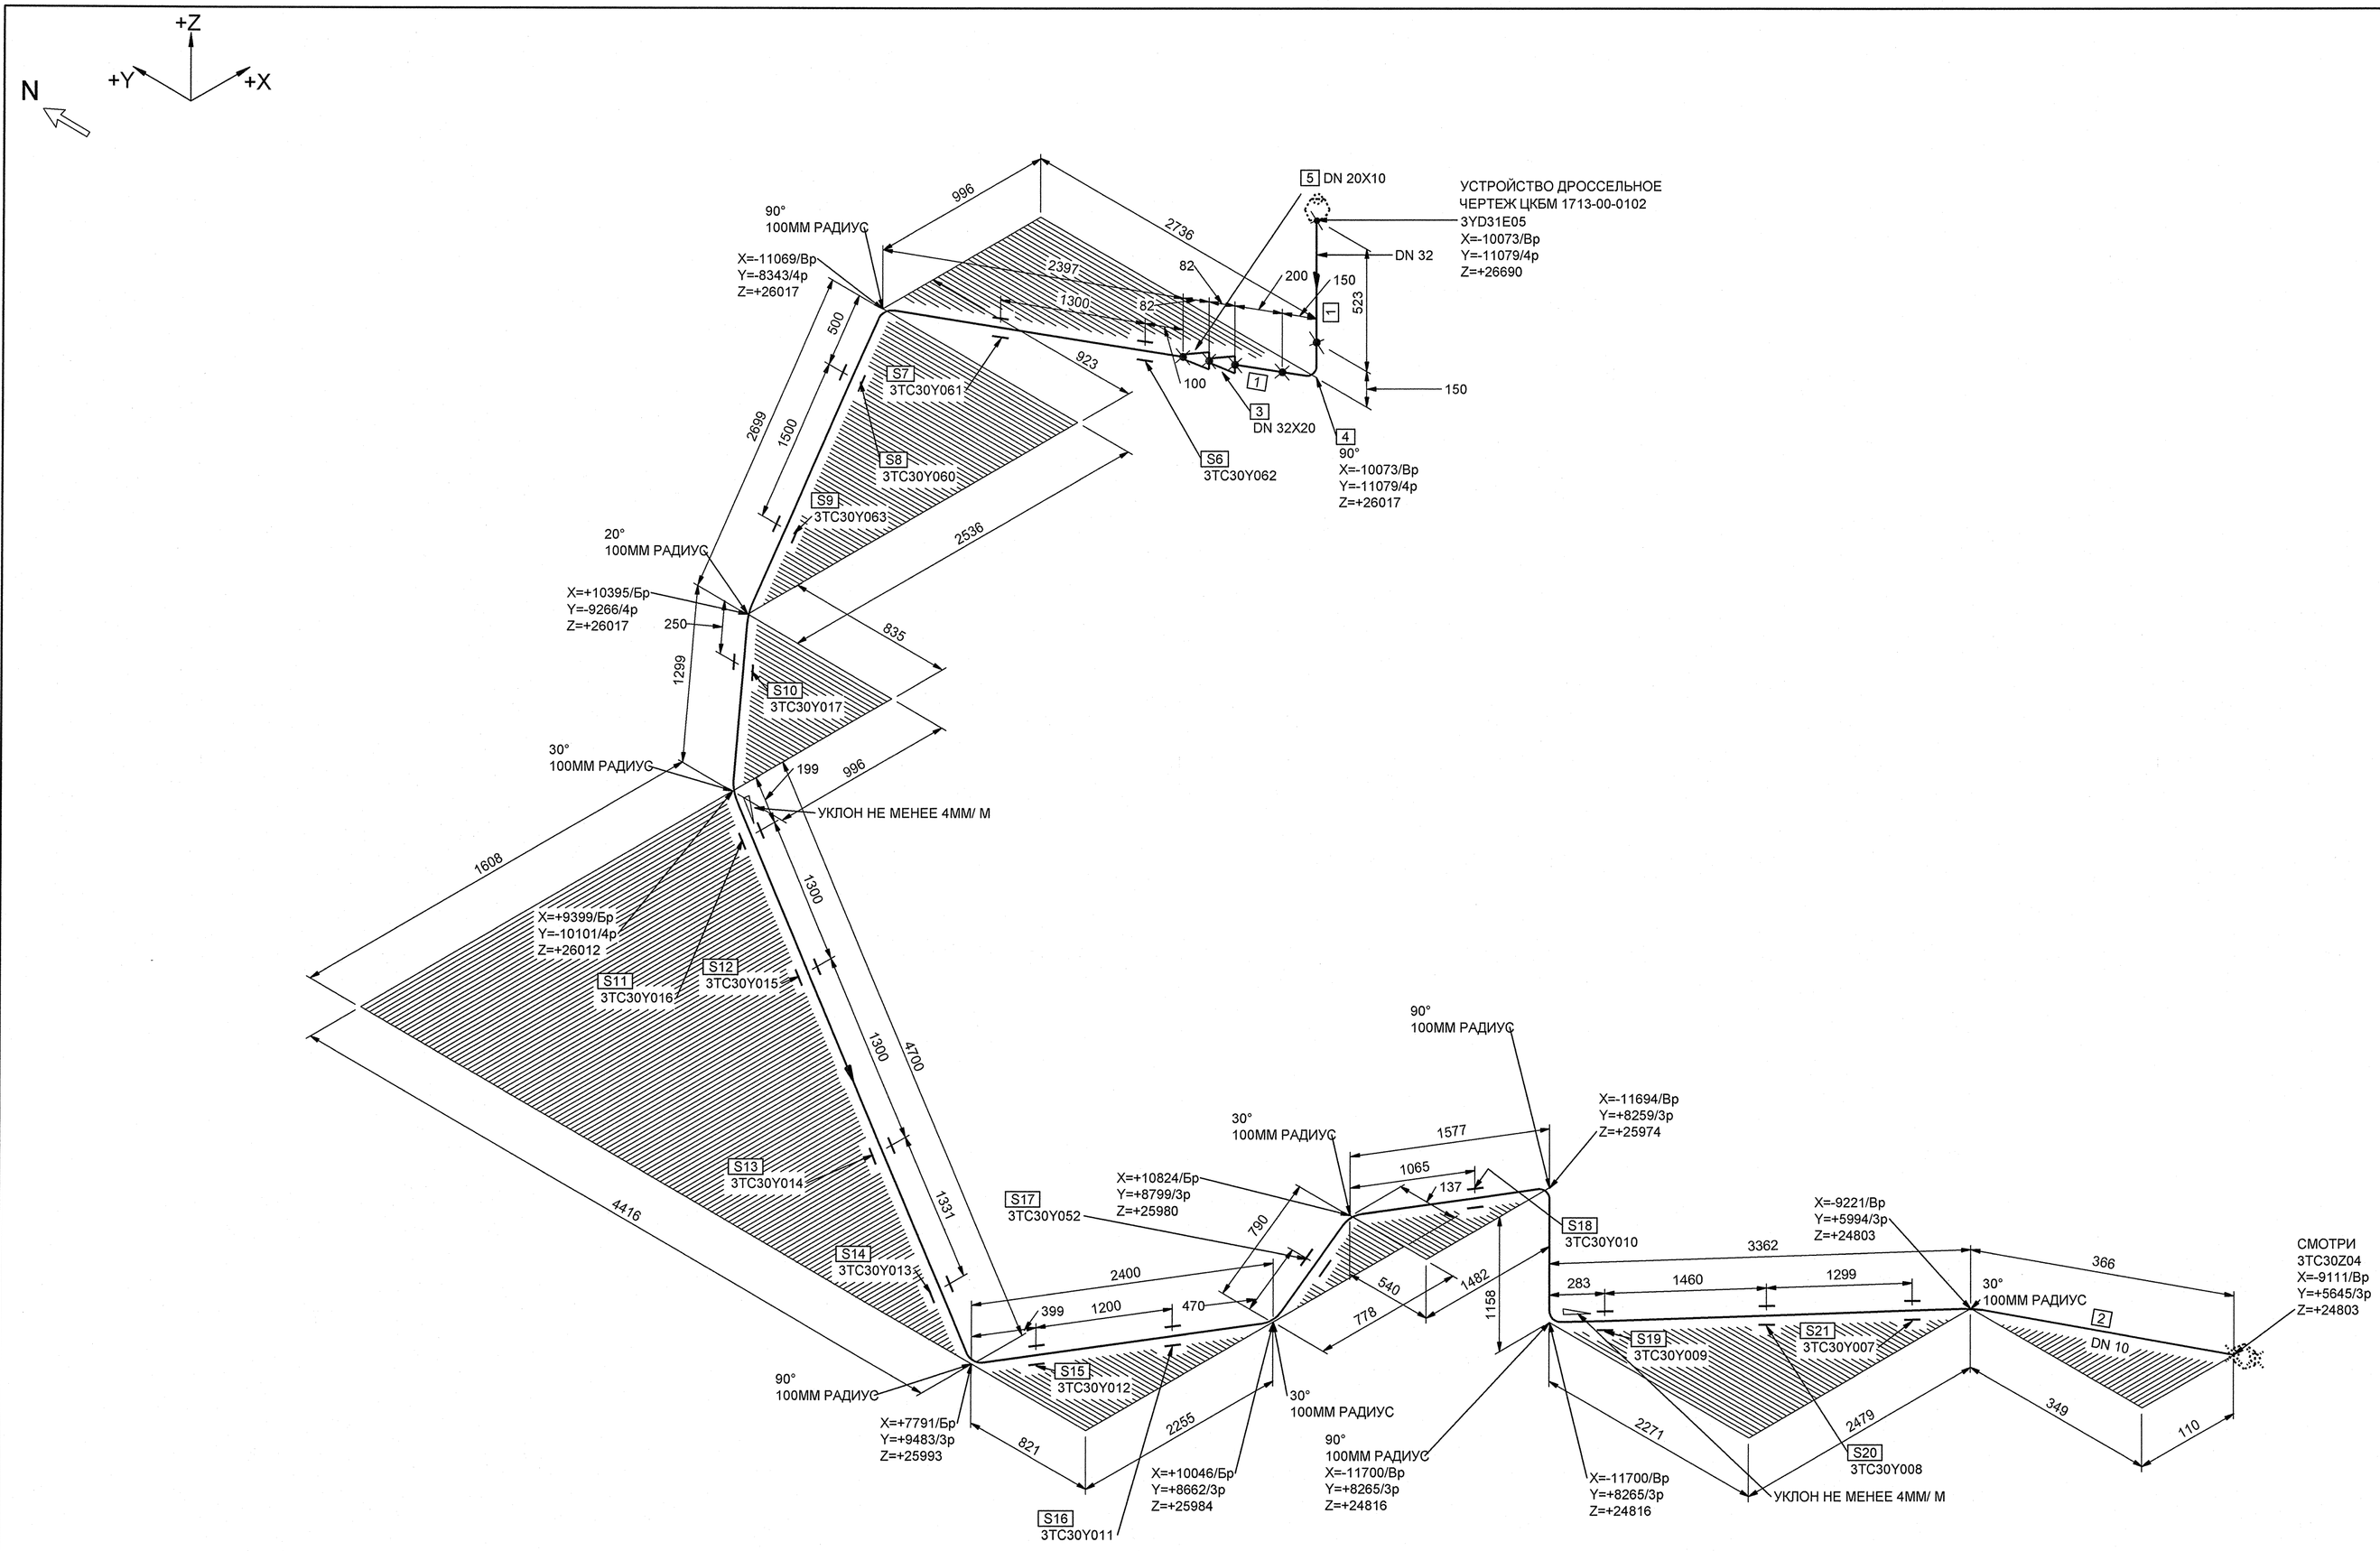

МОНТАЖНЫЕ ЭЛЕМЕНТЫ

ПОЗ	НАИМЕНОВАНИЕ	КОЛ	МАТЕРИАЛ	МАССА ЕД-ЦЫ, КГ
1	ОСТ 24.125.01-89 ТРУБА 38х3,5	0.723 М	08Х18Н10Т ТУ 14-3Р-197-2001	3.00
2	ОСТ 24.125.01-89 ТРУБА 14х2	20.572 М	08Х18Н10Т ТУ 14-3Р-197-2001	0.60
3	08 ОСТ 24.125.08-89 ПЕРЕХОД DN 32х20	1	08Х18Н10Т ГОСТ 5949-75**	0.54
4	25 ОСТ 24.125.03-89 ОТВОД 90°-38х3,5-200х200-636 - R150	1	08Х18Н10Т ТУ 14-3Р-197-2001	1.91
5	03 ОСТ 24.125.08-89 ПЕРЕХОД DN 20х10	1	08Х18Н10Т ГОСТ 5949-75**	0.32
6	3ТС30Y062 ОПОРА СКОЛЬЗЯЩАЯ	1		-
7	3ТС30Y061 ОПОРА СКОЛЬЗЯЩАЯ НАПРАВЛЯЮЩАЯ	1		-
8	3ТС30Y060 ОПОРА СКОЛЬЗЯЩАЯ	1		-
9	3ТС30Y063 ОПОРА СКОЛЬЗЯЩАЯ НАПРАВЛЯЮЩАЯ	1		-
10	3ТС30Y017 ОПОРА СКОЛЬЗЯЩАЯ	1		-
11	3ТС30Y016 ОПОРА СКОЛЬЗЯЩАЯ НАПРАВЛЯЮЩАЯ	1		-
12	3ТС30Y015 ОПОРА СКОЛЬЗЯЩАЯ	1		-
13	3ТС30Y014 ОПОРА НЕПОДВИЖНАЯ	1		-
14	3ТС30Y013 ОПОРА СКОЛЬЗЯЩАЯ НАПРАВЛЯЮЩАЯ	1		-
15	3ТС30Y012 ОПОРА СКОЛЬЗЯЩАЯ НАПРАВЛЯЮЩАЯ	1		-
16	3ТС30Y011 ОПОРА СКОЛЬЗЯЩАЯ НАПРАВЛЯЮЩАЯ	1		-
17	3ТС30Y052 ОПОРА СКОЛЬЗЯЩАЯ НАПРАВЛЯЮЩАЯ	1		-
18	3ТС30Y010 ОПОРА НЕПОДВИЖНАЯ	1		-
19	3ТС30Y009 ОПОРА СКОЛЬЗЯЩАЯ НАПРАВЛЯЮЩАЯ	1		-
20	3ТС30Y008 ОПОРА СКОЛЬЗЯЩАЯ НАПРАВЛЯЮЩАЯ	1		-
21	3ТС30Y007 ОПОРА СКОЛЬЗЯЩАЯ НАПРАВЛЯЮЩАЯ	1		-

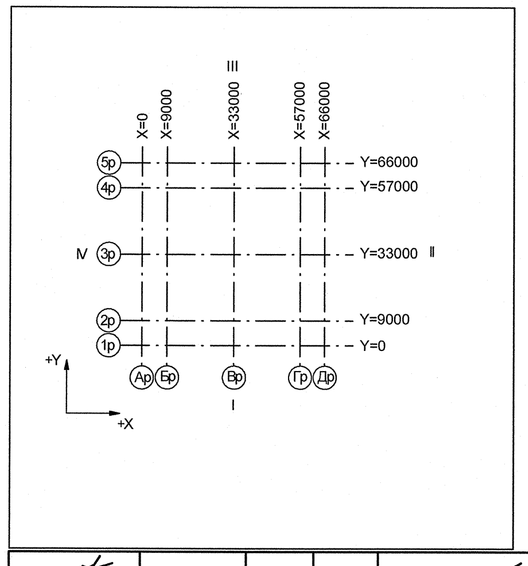

Номер трубопровода - III
Подведомственность - ПНАЭГ 7-008-89
Классификационное обозначение по НП-001-97 - 2Н
Группа по ПНАЭГ 7-008-89 - В
Класс безопасности по НП-001-97 - 2
Категория сейсмостойкости по НП-031-01 - I
Рабочие параметры: Рр= 17.64 МПа, tр=350°С
Параметры гидроиспытания: Рг=24.50 МПа, t не менее 5°С
Среда- Теплоноситель I контура

3TG11Z01_01		3	DN 100	Z+ 2700 X+ 175 Y- 2775					3S 3TG11Y01/РТ-997				3TG11J01/ТГ-235
Код блока	Трубопроводы проектируемые	Позиция детали	Условный проход	Координаты элементов в здании	Код оборудования/ Номер патрубка	Шов заводской	Шов монтажный	Резьбовое соединение	Позиция опоры Код опоры / код проходки	Направление среды	Переход	Штуцер	Код герметичной проходки/ код проходки

Изм.	Кол.уч.	Лист	№ док.	Подпись	Дата
Инж. 2к.		Сидоренко			21.05
Пров. инж. 2к.		Спучевская			21.05
Пров.вед.инж.		Махотина			21.05
Нач. гр.		Жубрев			21.05
Н.контр.		Красняров			21.05

АРХИВНЫЙ ЭКЗЕМПЛЯР

Инв. № подл. R3.03733.1.0.13
Лист 84

R3.ТС10.3072.013.01.00.054

Ростовская АЭС Блок 3

Реакторное отделение Герметичная часть Трубопроводы байпасной очистки воды I контура Рр больше 2.2 МПа	Стадия	Лист	Листов
	Р	1	1
Изометрический чертеж 3ТС30Z05	ОАО "НИАЭП" 2012		

Формат А1

ДОПОЛНИТЕЛЬНЫЕ ПОДПИСИ

Инв. N подл.	Подп. и дата	Взам. инв. N
R3.03733.1.0.13		