

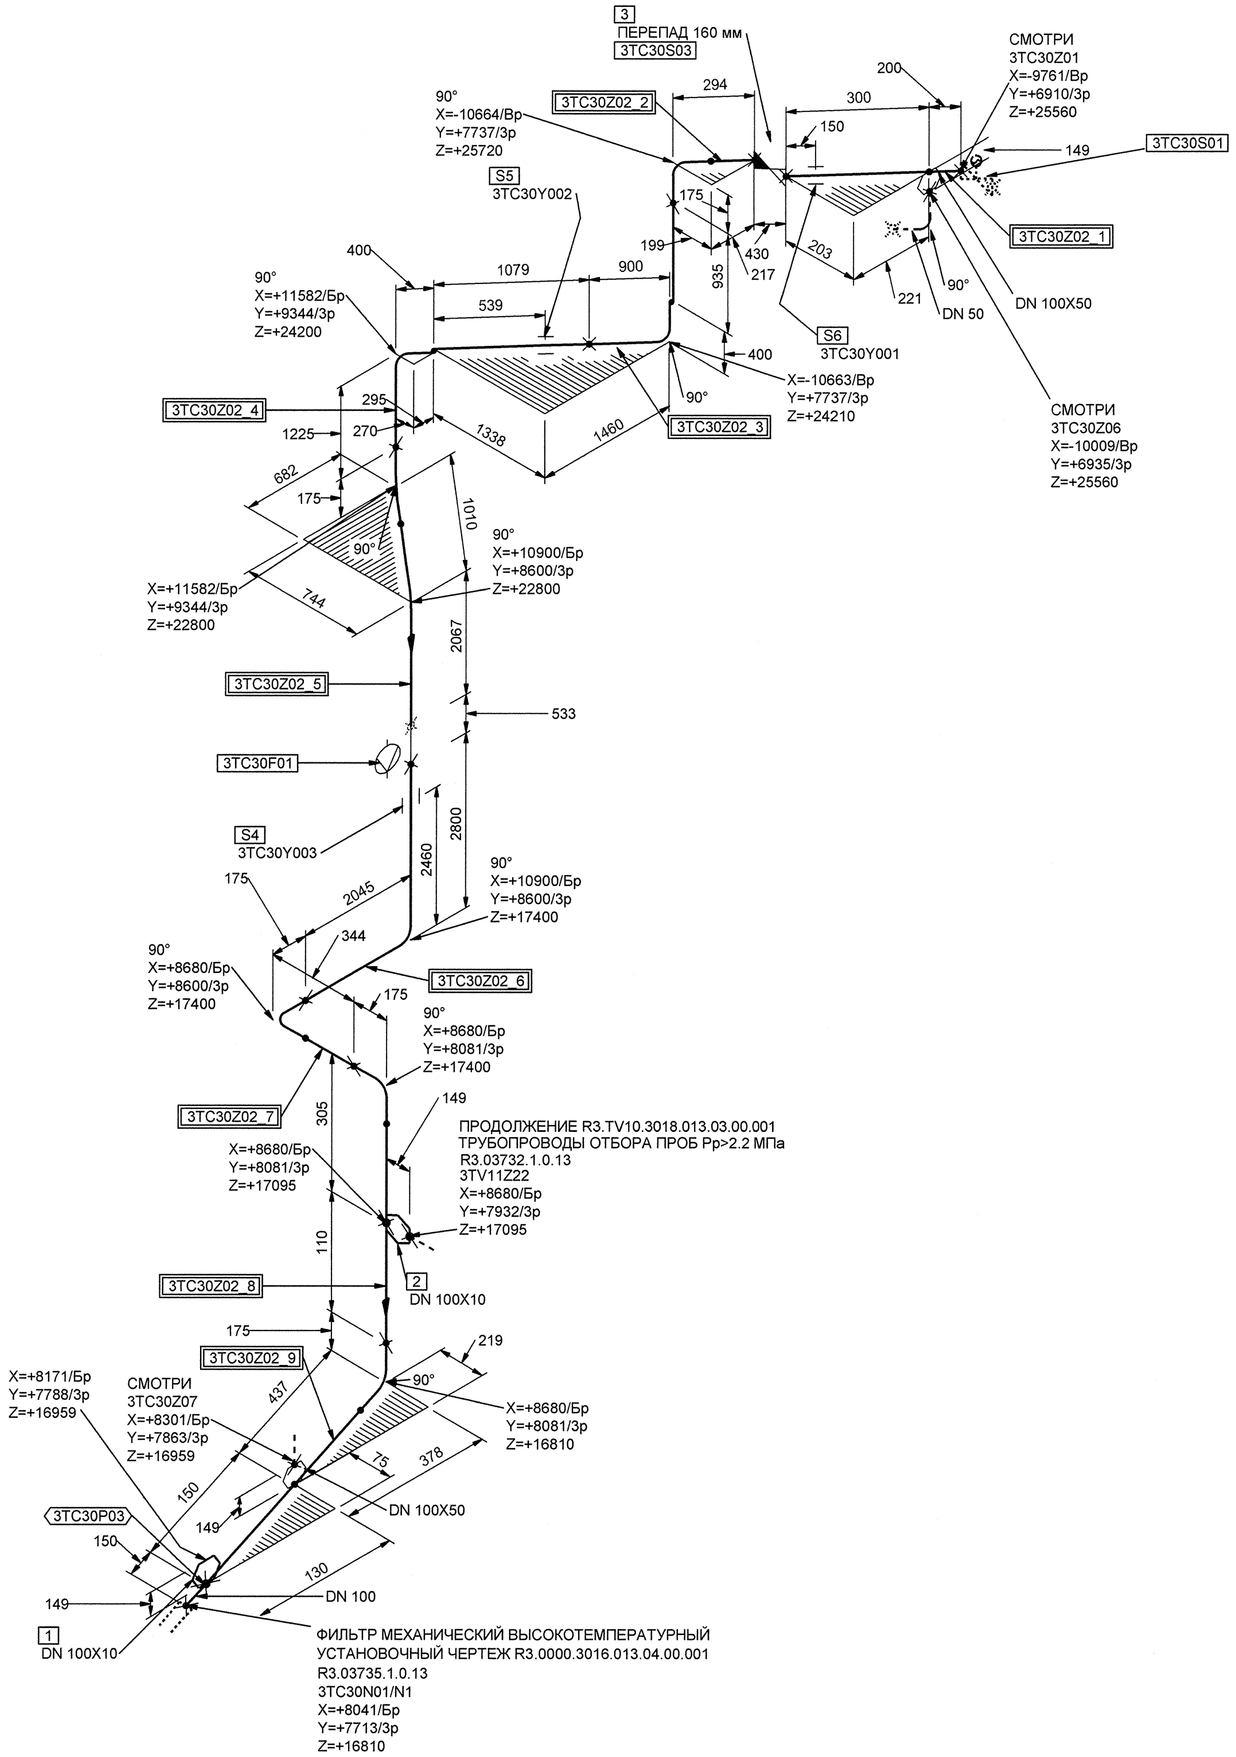

МОНТАЖНЫЕ ЭЛЕМЕНТЫ

ПОЗ	НАИМЕНОВАНИЕ	КОЛ	МАТЕРИАЛ	МАССА ЕД-ЦЫ, КГ
1	01 ОСТ 24.125.11-89 ШТУЦЕР Dy 10	1	08Х18Н10Т ГОСТ 5949-75**	0.13
2	01 ОСТ 24.125.11-89 ШТУЦЕР DN 10	1	08Х18Н10Т ГОСТ 5949-75**	0.13
3	А30 827-0200-100 2BIIa ТУ 422-21-12/08 КЛАПАН ОБРАТНЫЙ С ПАТРУБКАМИ ПОД ПРИВАРКУ DN 100 Pp 18,0 МПа Tp 350°С НЕРЖАВЕЮЩАЯ СТАЛЬ	1	СБОРНЫЙ	125.00
4	3TC30Y003 ПОДВЕСКА ПРУЖИННАЯ	1		-
5	3TC30Y002 ОПОРА НАПРАВЛЯЮЩАЯ	1		-
6	3TC30Y001 ОПОРА ПРУЖИННАЯ	1		-
7	БК-591501-02 02 ОСТ 24.125.20-89 БЛОК С ДИАФРАГМОЙ DN 100	1	СБОРНЫЙ	26.28

БЛОКИ:

3TC30Z02_1;3TC30Z02_2;3TC30Z02_3;3TC30Z02_4;3TC30Z02_5;3TC30Z02_6;3TC30Z02_7;3TC30Z02_8;3TC30Z02_9

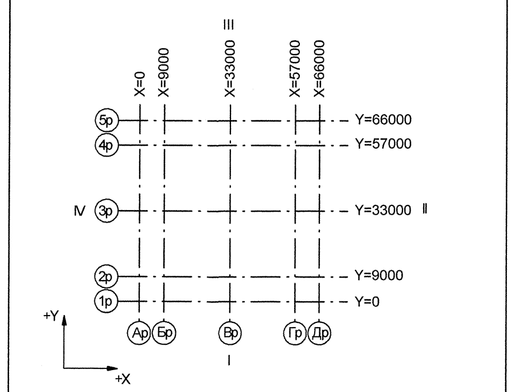

Номер трубопровода - I
Подведомственность - ПНАЭГ 7-008-89
Классификационное обозначение по НП-001-97 - 2Н
Группа по ПНАЭГ 7-008-89 - С
Класс безопасности по НП-001-97 - 2
Категория сейсмостойкости по НП-031-01 - I
Рабочие параметры: Pp= 17.64 МПа, tp=350°С
Параметры гидроиспытания: Pr=24.50 МПа, t не менее 5°С
Среда- Теплоноситель I контура

3TG11Z01_01		3	DN 100	Z= 2700 X= 175 Y= 2775		3TG11W01/N1				S3 3TG11Y01/PT-997				3TG11J01/ ТГ-235
Код блока	Трубопроводы проектируемые	Позиция детали	Условный проход	Координаты элементов в здании		Код оборудования/ Номер патрубка	Шов заводской	Шов монтажный	Резьбовое соединение	Позиция опоры Код опоры / код проходки	Направление среды	Переход	Штуцер	Код герметичной проходки/ код проходки

Взам. инв. N
Подп. и дата
Инв. N подл. R3.03733.1.0.13
ДОПОЛНИТЕЛЬНЫЕ ПОДПИСИ
ДОПОЛНИТЕЛЬНЫЕ ПОДПИСИ

АРХИВНЫЙ ЭКЗЕМПЛЯР

Инв. № подл. R3.03733.1.0.13
Лист 81

Изм.	Кол.уч.	Лист	№ док.	Подпись	Дата
Инж. 2к.		Сидоренко			12.07
Пров. инж. 2к.		Случевская			12.07
Пров.вед.инж.		Махотина			12.07
Нач. гр.		Жубрев			12.07
Н.контр.		Краснояров			12.07

R3.TC10.3072.013.01.00.051

Ростовская АЭС Блок 3

Реакторное отделение
Герметичная часть
Трубопроводы байпасной очистки воды I контура
Pp больше 2.2 МПа

Стадия	Лист	Листов
Р	1	1

Изометрический чертеж
3TC30Z02

ОАО "НИАЭП" 2012

Формат А1