СХЕМА ПЛИТ ПЕРЕКРЫТИЯ КОНСОЛЬНЫХ МОСТИКОВ НА ОТМЕТКЕ +15,000

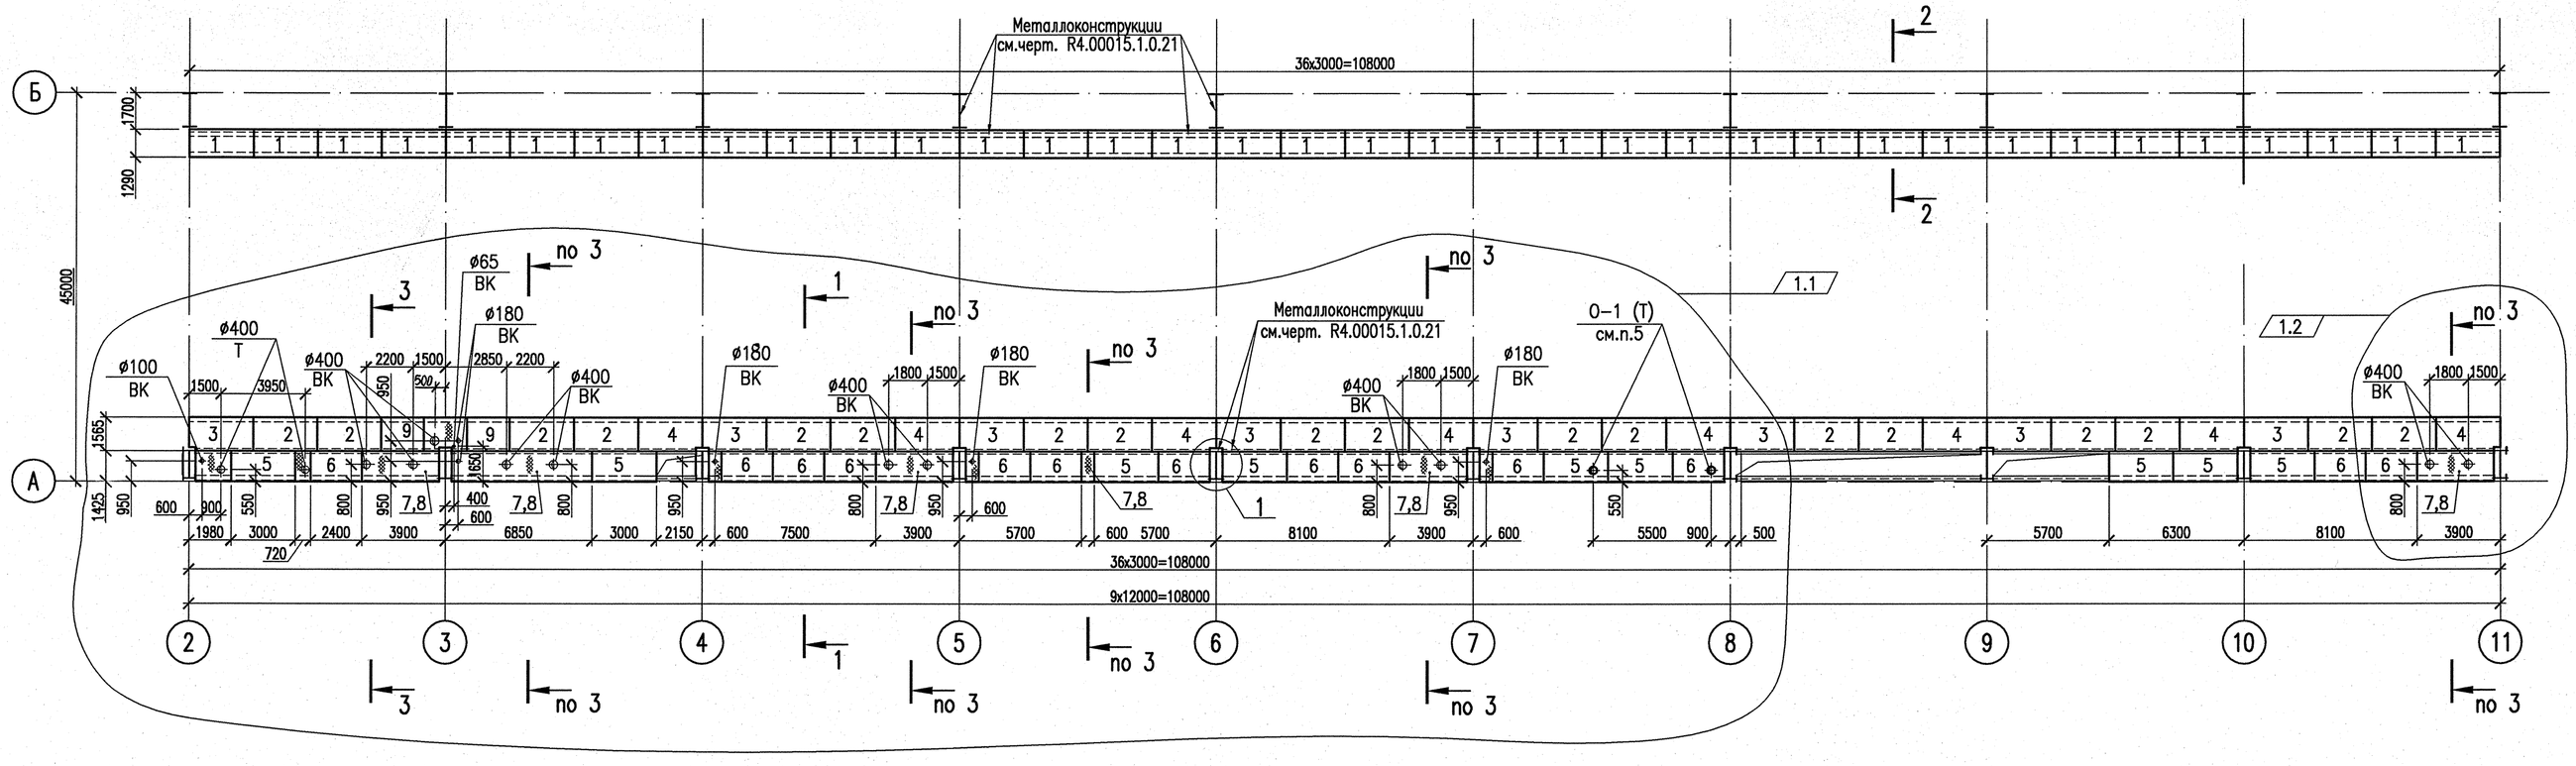

СПЕЦИФИКАЦИЯ ЭЛЕМЕНТОВ К СХЕМЕ ПЛИТ ПЕРЕКРЫТИЯ КОНСОЛЬНЫХ МОСТИКОВ НА ОТМЕТКЕ +15,000

Марка, поз.	Обозначение	Наименование	Кол.	Масса ед.,кг.	Приме-чание
		Плоские плиты			
1	R4.0225.3524.021.04.00.001 л.7	ППЖ2–1630–1–у	36	770	
2	R4.03287.9.0.21 л.12	ППЖ2–1630–5–у	18	930	
3	л.12	ППЖ2–1630–5А–у	8	930	
4	л.12	ППЖ2–1630–5Б–у	8	930	
5	л.7	ППЖ2–1630–3–у	9	850	
6	л.7	ППЖ2–1630–4–у	13	680	
9	л.13	ППЖ2–2015А–у	2	600	
		Детали			
7		Лист ромб 6 ГОСТ 8568–77 / С245 ГОСТ 27772–88 ,м²	42,6	50,1	
8		Лист 6х60 ГОСТ 19903–74 / С245 ГОСТ 27772–88 ,м	83,0	2,8	
10		Уголок 50х50х5 ГОСТ 8509–93 / С245 ГОСТ 27772–88 ,м	40,0	3,8	
		Материалы			
		Бетон В15 ,м³	3,4		см.п.6

ВЕДОМОСТЬ ОТВЕРСТИЙ

Марка, поз.	Наименование конструкции	Размеры проемов, мм	Кол.	Глуб. отв,. мм	Класс бетона
0–1	Железобетонное перекрытие	ø400	2	80	B25

1.8

1 Общие указания смотреть на листе 1.

2 Все железобетонные плиты необходимо приварить к металлическим балкам во всех четырех углах.

3 Чистый пол выполнять по архитектурным чертежам.

4 На плане условно показаны пунктиром только те балки, которые требуются для опирания железобетонных плит. Сечение металлических балок на разрезах показано условно, смотри чертеж R4.01782.1.0.21.

5 Отверстия выполнять механизированным способом – сверлением, привязку отверстий уточнить по месту.

6 Перед устройством чистого пола по участкам из рифленой стали выполнить набетонку из бетона В15.

7 Металлоконструкции перекрытия (поз.7) окрасить огнезащитным составом "Огракс–МСК" по ТУ 5728–068–13267785–10 толщиной 1,5 мм по слою грунта ГФ–021.

Общая площадь покраски огнезащитным составом – 42,6²м ;

Общий расход огнезащитного состава –140,6 кг.

1.9

ВНИМАНИЕ! Работы по нанесению огнезащитного состава должны выполняться специализированной организацией, имеющей лицензию на проведение данного вида работ.

РАЗРЕЗ 1–1

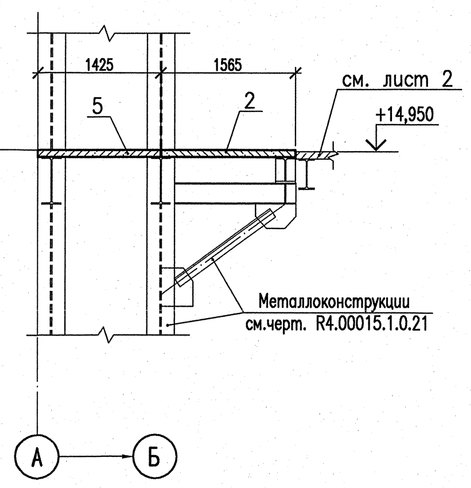

РАЗРЕЗ 2–2

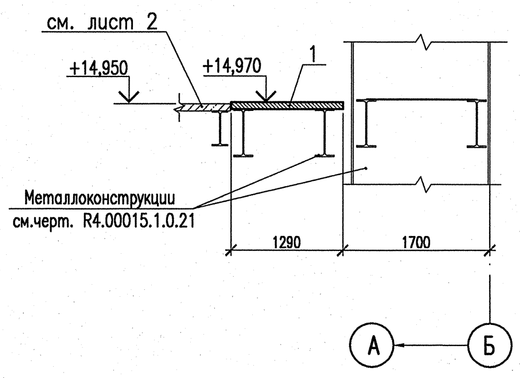

РАЗРЕЗ 3–3

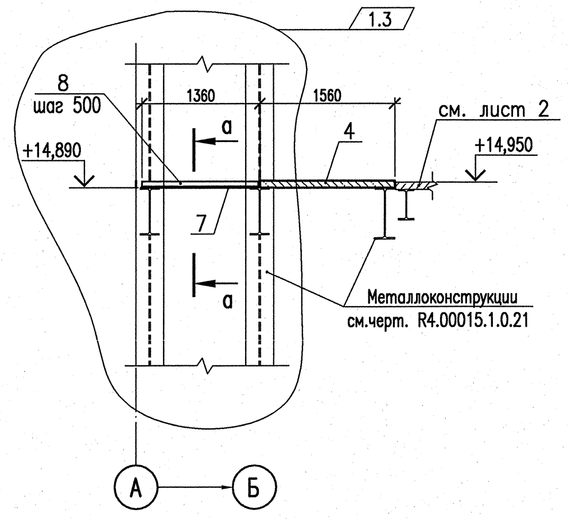

а–а новый 1.4

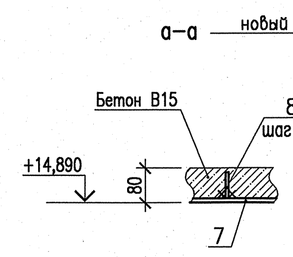

1 новый 1.5

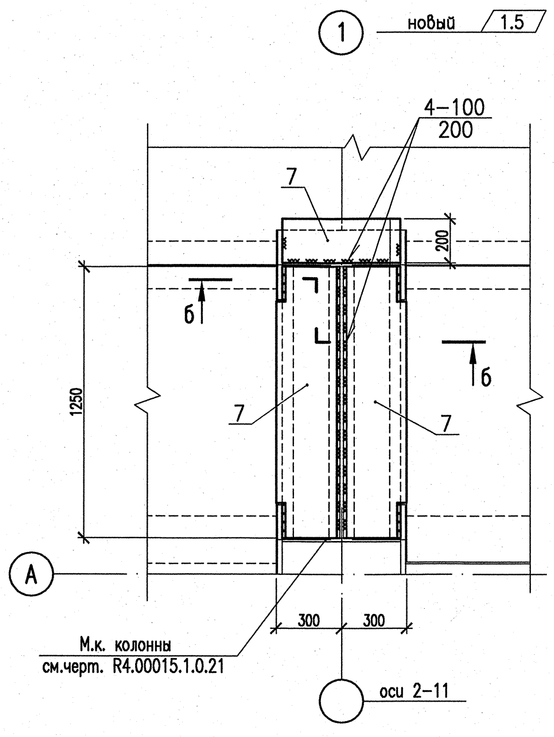

б–б новый 1.6

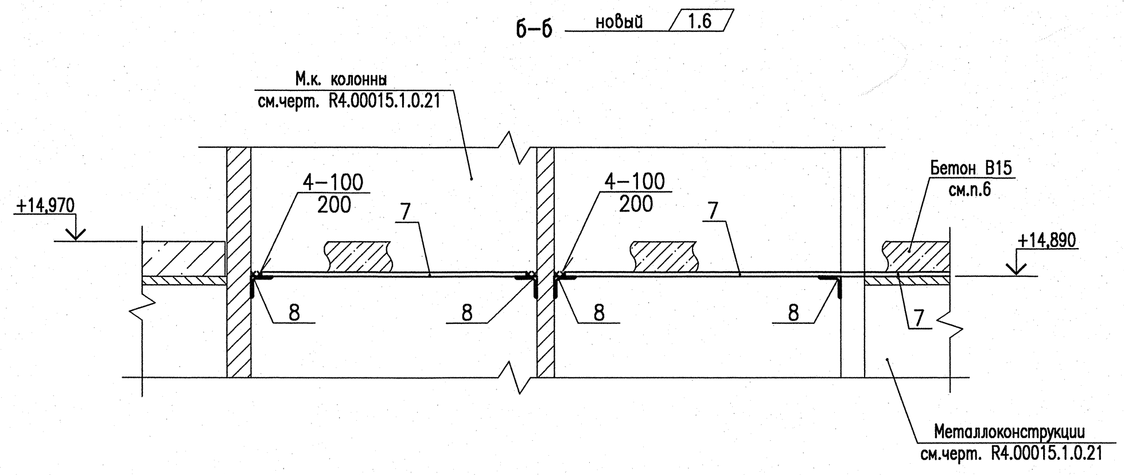

АРХИВНЫЙ ЭКЗЕМПЛЯР

Изм.	Кол.уч.	Лист	№док.	Подпись	Дата
1	9	Зам.	162-14	–	–
Разраб.инж.		Пошивалов			04.03
Пров.вед.инж.		Герасимов			05.03
Нач.гр.		Туманова			11.03
Н.контр.		Воронин			12.03.14

Инв. N подл. R4.03286.1.0.21

R4.0225.3515.021.05.00.001

РОСТОВСКАЯ АЭС БЛОК 4

Главный корпус. Машзал
Перекрытие вокруг Т.Г. и консольные мостики на отметке +15,000 и +16,200

Стадия	Лист	Листов
Р	4	

Схема плит перекрытия консольных мостиков на отметке +15,000

ОАО "НИАЭП" 2014

Формат А1

Инв. N подл. | Подп. и дата | Взам. инв. N | Нач.СО–1 Питеров | ДОПОЛНИТЕЛЬНЫЕ ПОДПИСИ ИЗМ.1