


План сетей в подвале

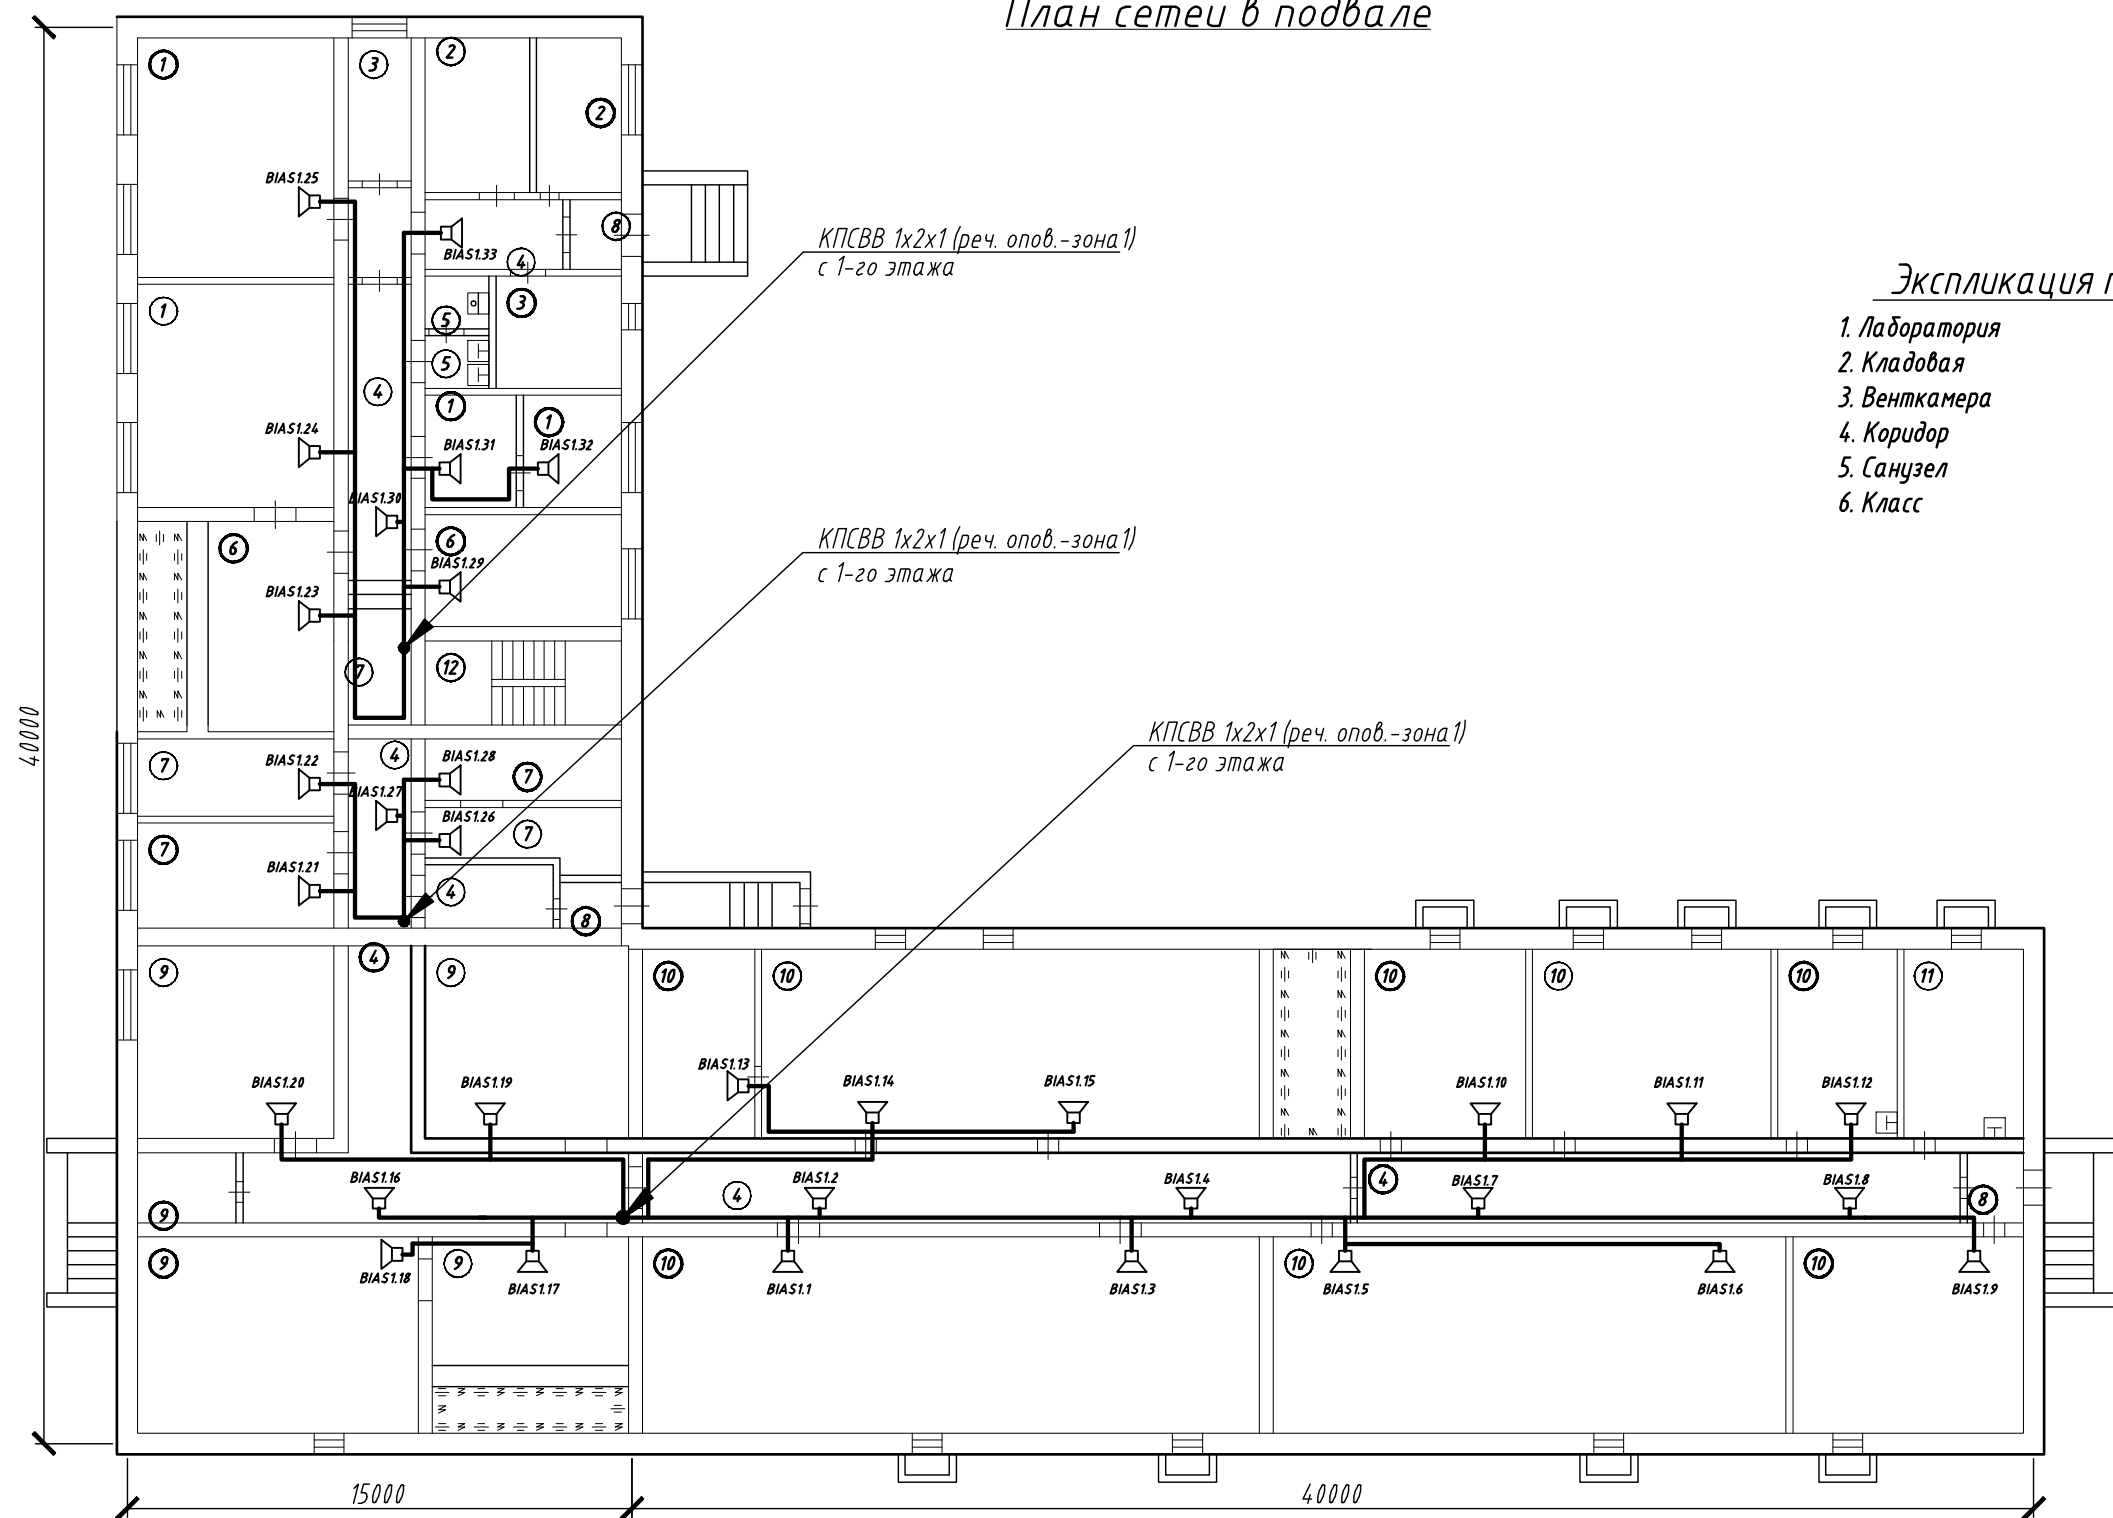

Экспликация помещений

1. Лаборатория

2. Кладовая

3. Венткамера

4. Коридор

5. Санузел

6. Класс
7. Раздевалка

8. Тамбур

9. Помещение сантехников

10. Помещение лыжной базы

11. Душ

12. Лестничная клетка

Согласовано

Взам. инв. №

Подп. и дата

Инв. № подл.

						63-2005-СО			
						ТГПУ им. Л.Н. Толстого			
						Общежитие №4, расположенное по адресу:			
						г.Тула, ул. Руднева, 67 корп.1			
Изм.	Кол.уч.	Лист	№ док	Подпись	Дата	Система речевого оповещения о пожаре	Стадия	Лист	Листов
Утв.	Чачелов						РП	1	
ГИП	Пенякин								
Гл. спец.	Тишакина								
Разраб.	Войнов					План сетей в подвале	ООО ПКП "Рубеж СВ"		
							г. Тула		

Копировал

Формат А3