

План сетей на 1-ом этаже

Экспликация помещений

1. Жилая комната

2. Общий коридор

3. Холл

4. Постирочная

5. Кухня

6. Щитовая

7. Кладовая

8. Арендаторы

9. Профсоюз

10. Изолятор

11. Санузел

12. Тамбур
13. Вестибюль

14. Кабинет вахтера

15. Кабинет психолога

16. Помещение клуба

17. Помещение плотника

18. Раздевалка

19. Паспортный стол


20. Кабинет коменданта

21. Тренажерный зал

22. Кабинет релаксации

23. Лестничная клетка

24. Душевая

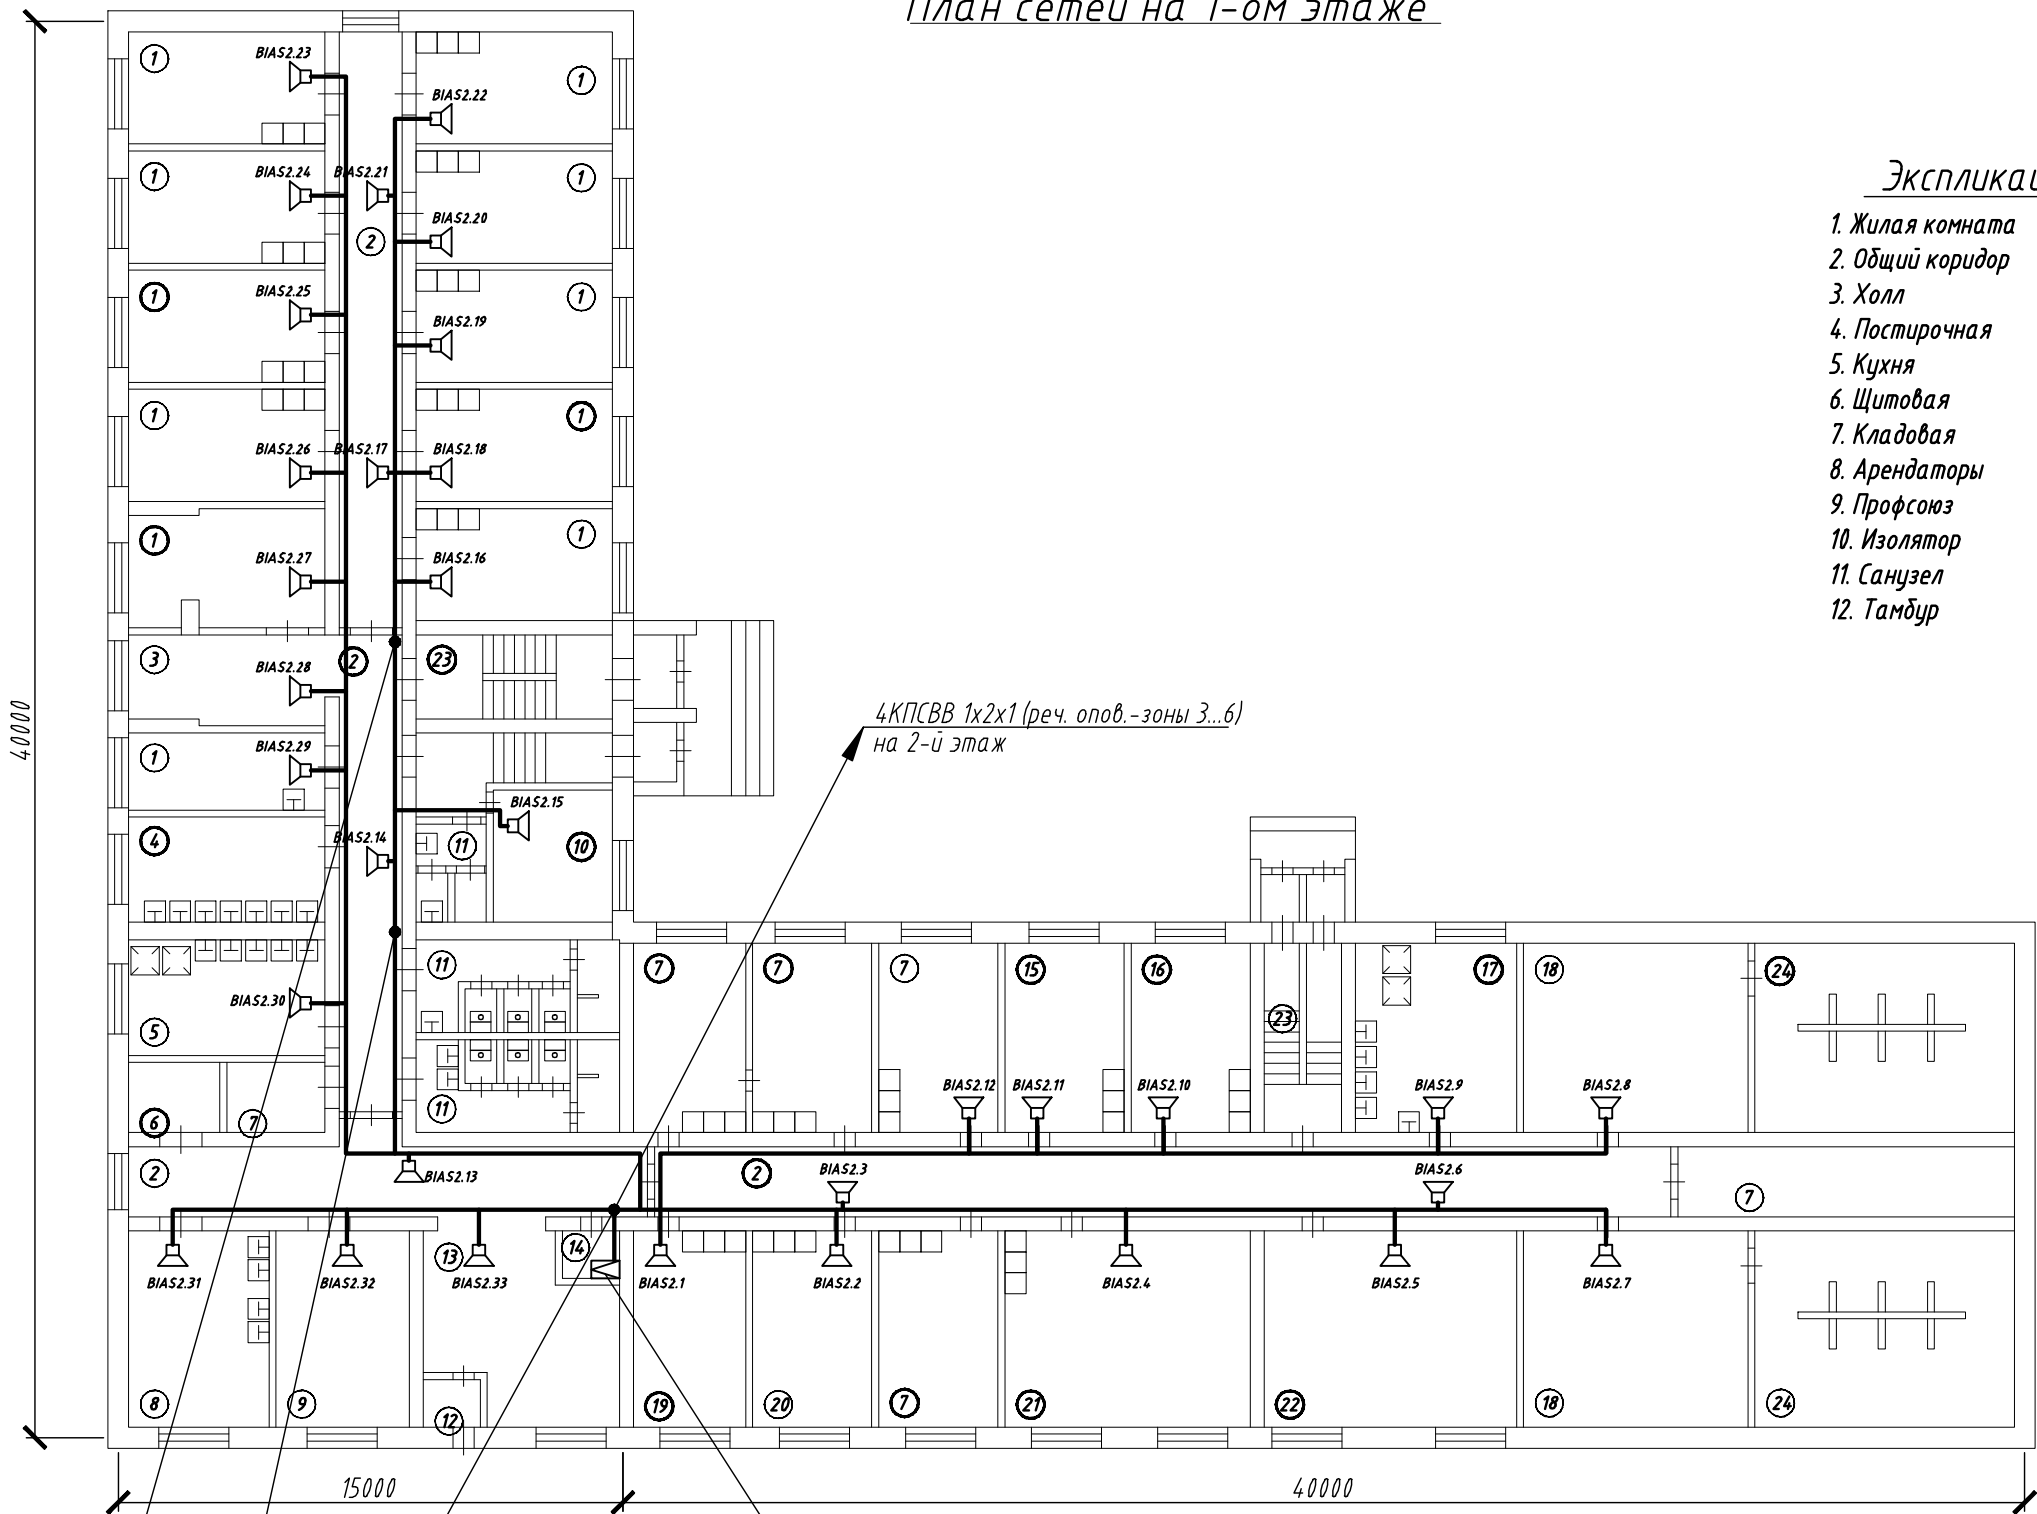

КПСВВ 1х2х1 (реч. опов.-зона 1) в подвал

КПСВВ 1х2х1 (реч. опов.-зона 1) в подвал

КПСВВ 1х2х1 (реч. опов.-зона 1) в подвал

Комплекс аппаратуры оповещения VELLEZ

						63-2005-СО			
						ТГПУ им. Л.Н. Толстого			
						Общежитие №4, расположенное по адресу:			
						г.Тула, ул. Руднева, 67 корп.1			
Изм.	Кол.уч.	Лист	№ док	Подпись	Дата	Система речевого оповещения о пожаре	Стадия	Лист	Листов
Утв.	Чачелов						РП	2	
ГИП	Пенякин								
Гл. спец.	Тишакина								
						План сетей на 1-ом этаже	ООО ПКП "Рубеж СВ"		
Разраб.	Войнов						г. Тула		

Копировал

Формат А3

Согласовано

Взам. инв. №

Подп. и дата

Инв. № подл.