


Согласовано

Взам. инв. №

Подп. и дата

Инв. № подл.

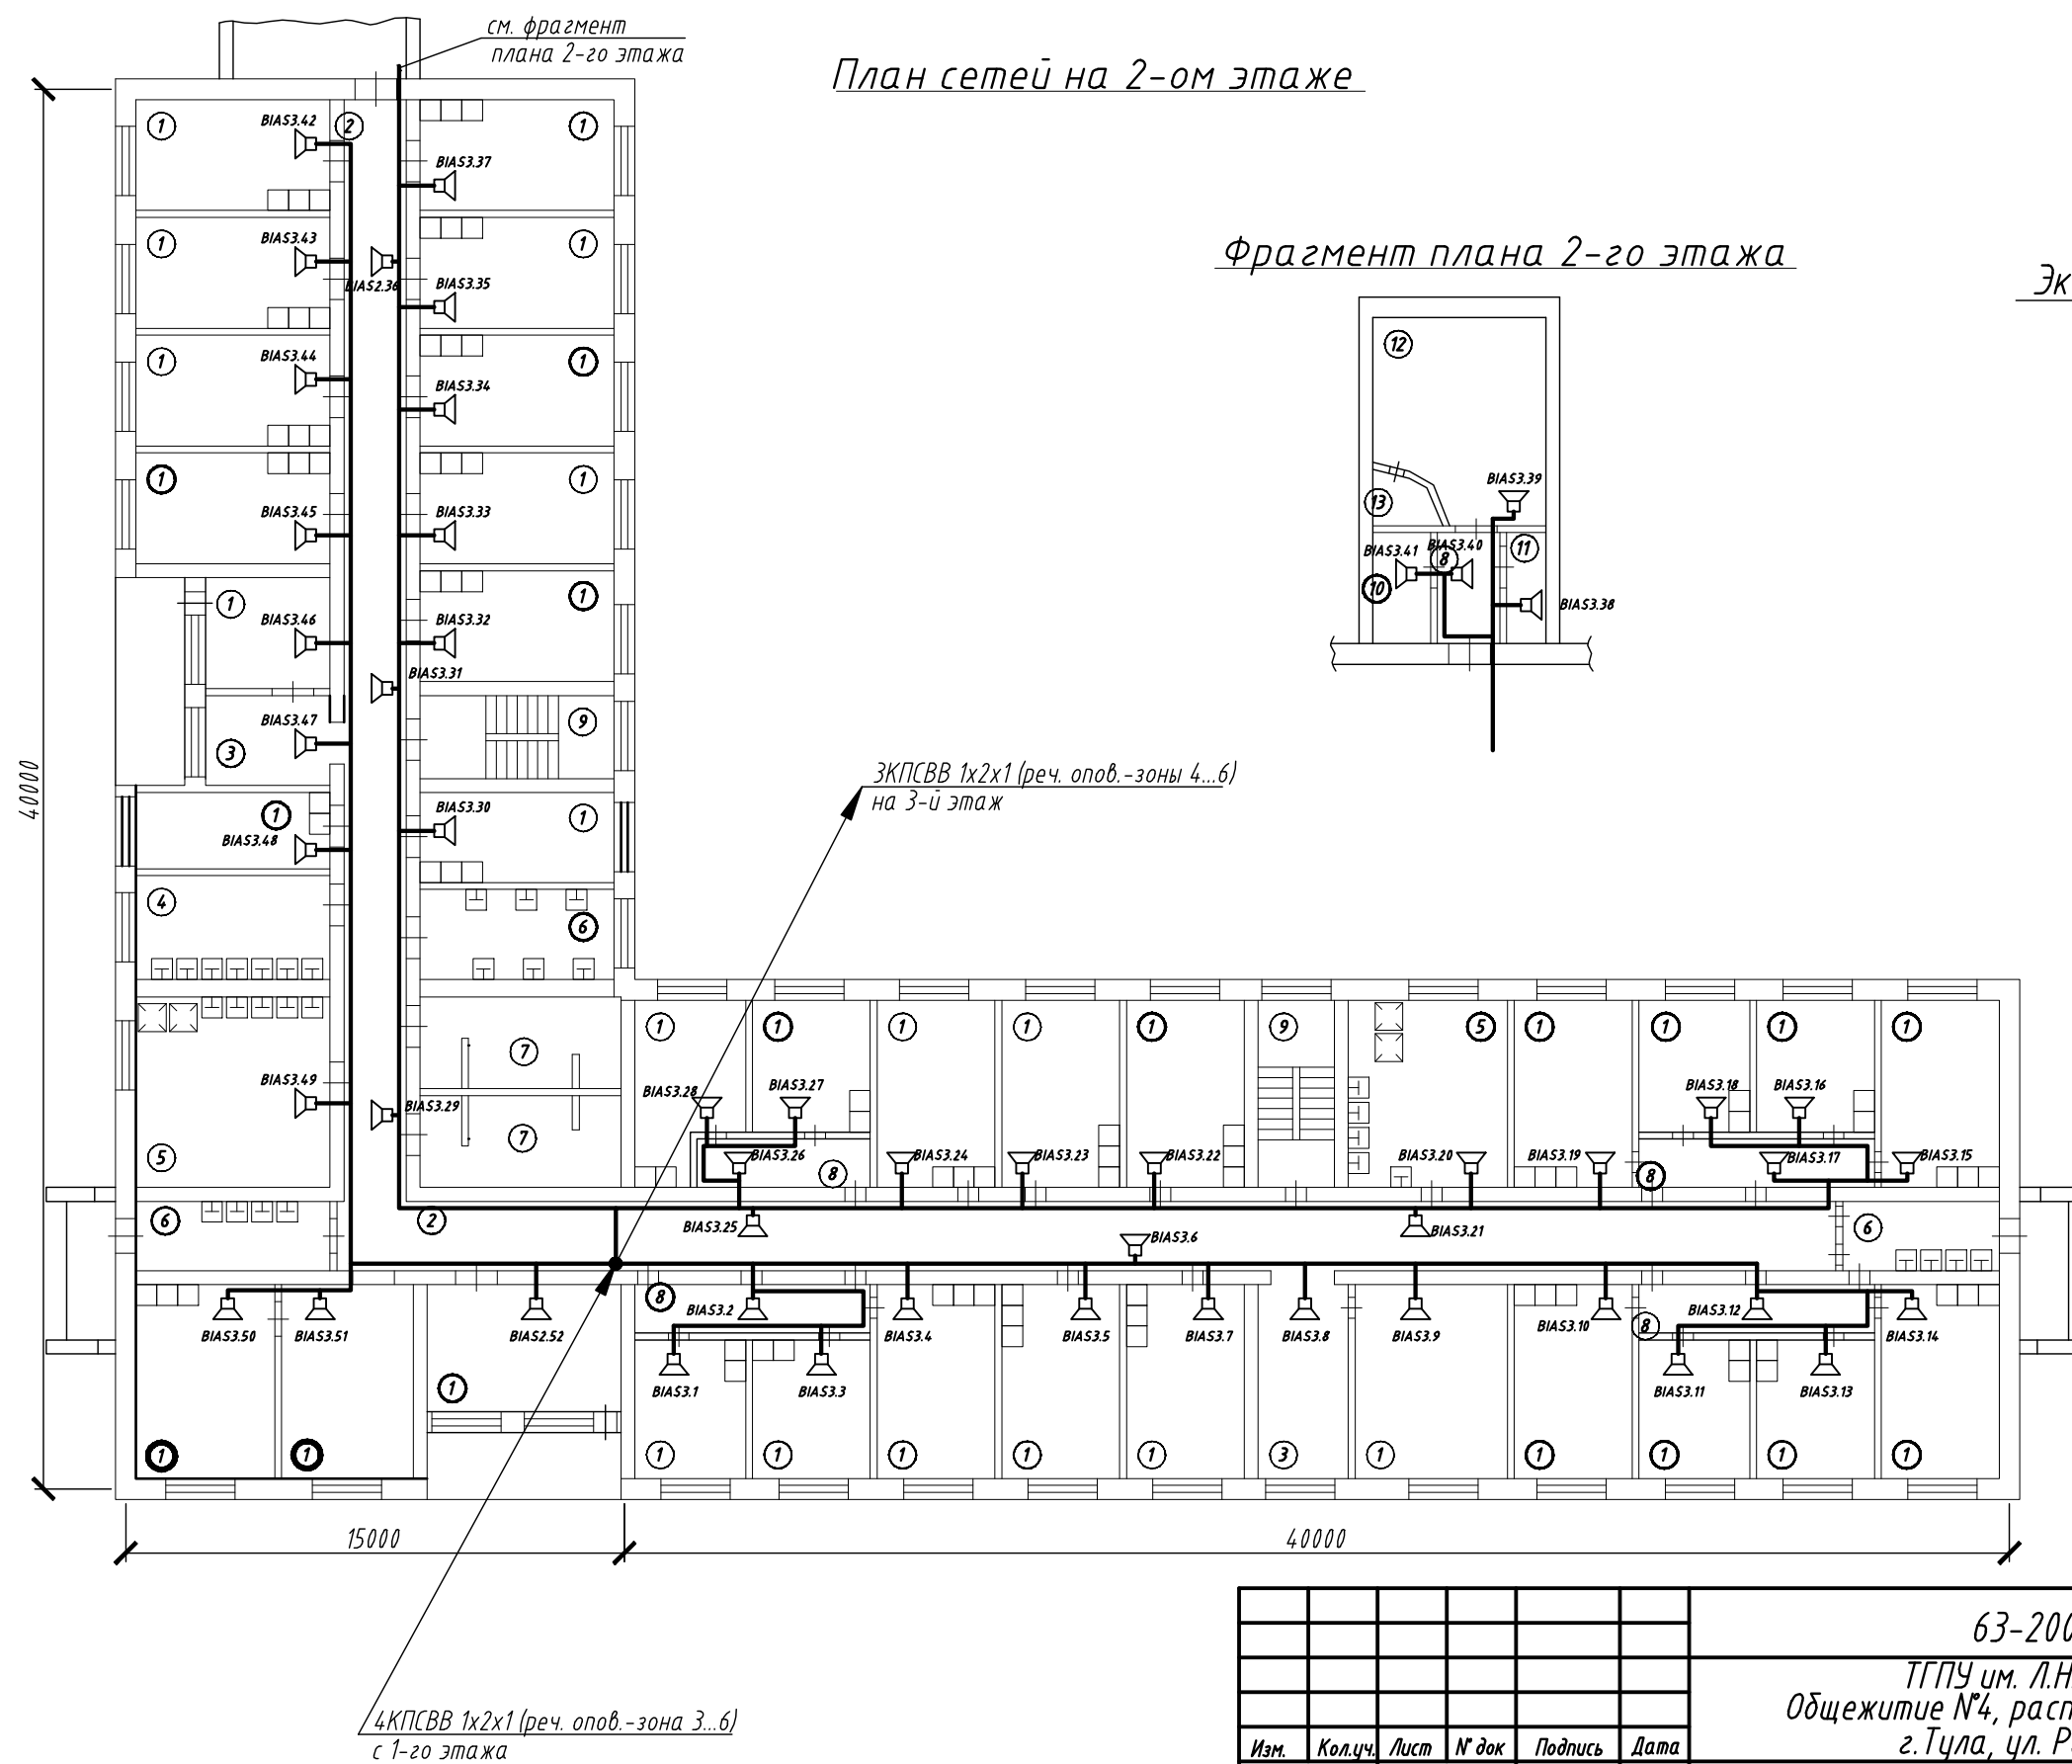

						63-2005-СО			
						ТГПУ им. Л.Н. Толстого			
						Общежитие №4, расположенное по адресу:			
						г.Тула, ул. Руднева, 67 корп.1			
Изм.	Кол.уч.	Лист	№ док	Подпись	Дата	Система речевого оповещения о пожаре	Стадия	Лист	Листов
Утв.		Чачелов					РП	3	
ГИП		Пенякин							
Гл. спец.		Тишакина							
						План сетей на 2-ом этаже	ООО ПКП "Рубеж СВ"		
Разраб.		Войнов					г. Тула		

Копировал

Формат А3