


План сетей на 3-ем этаже

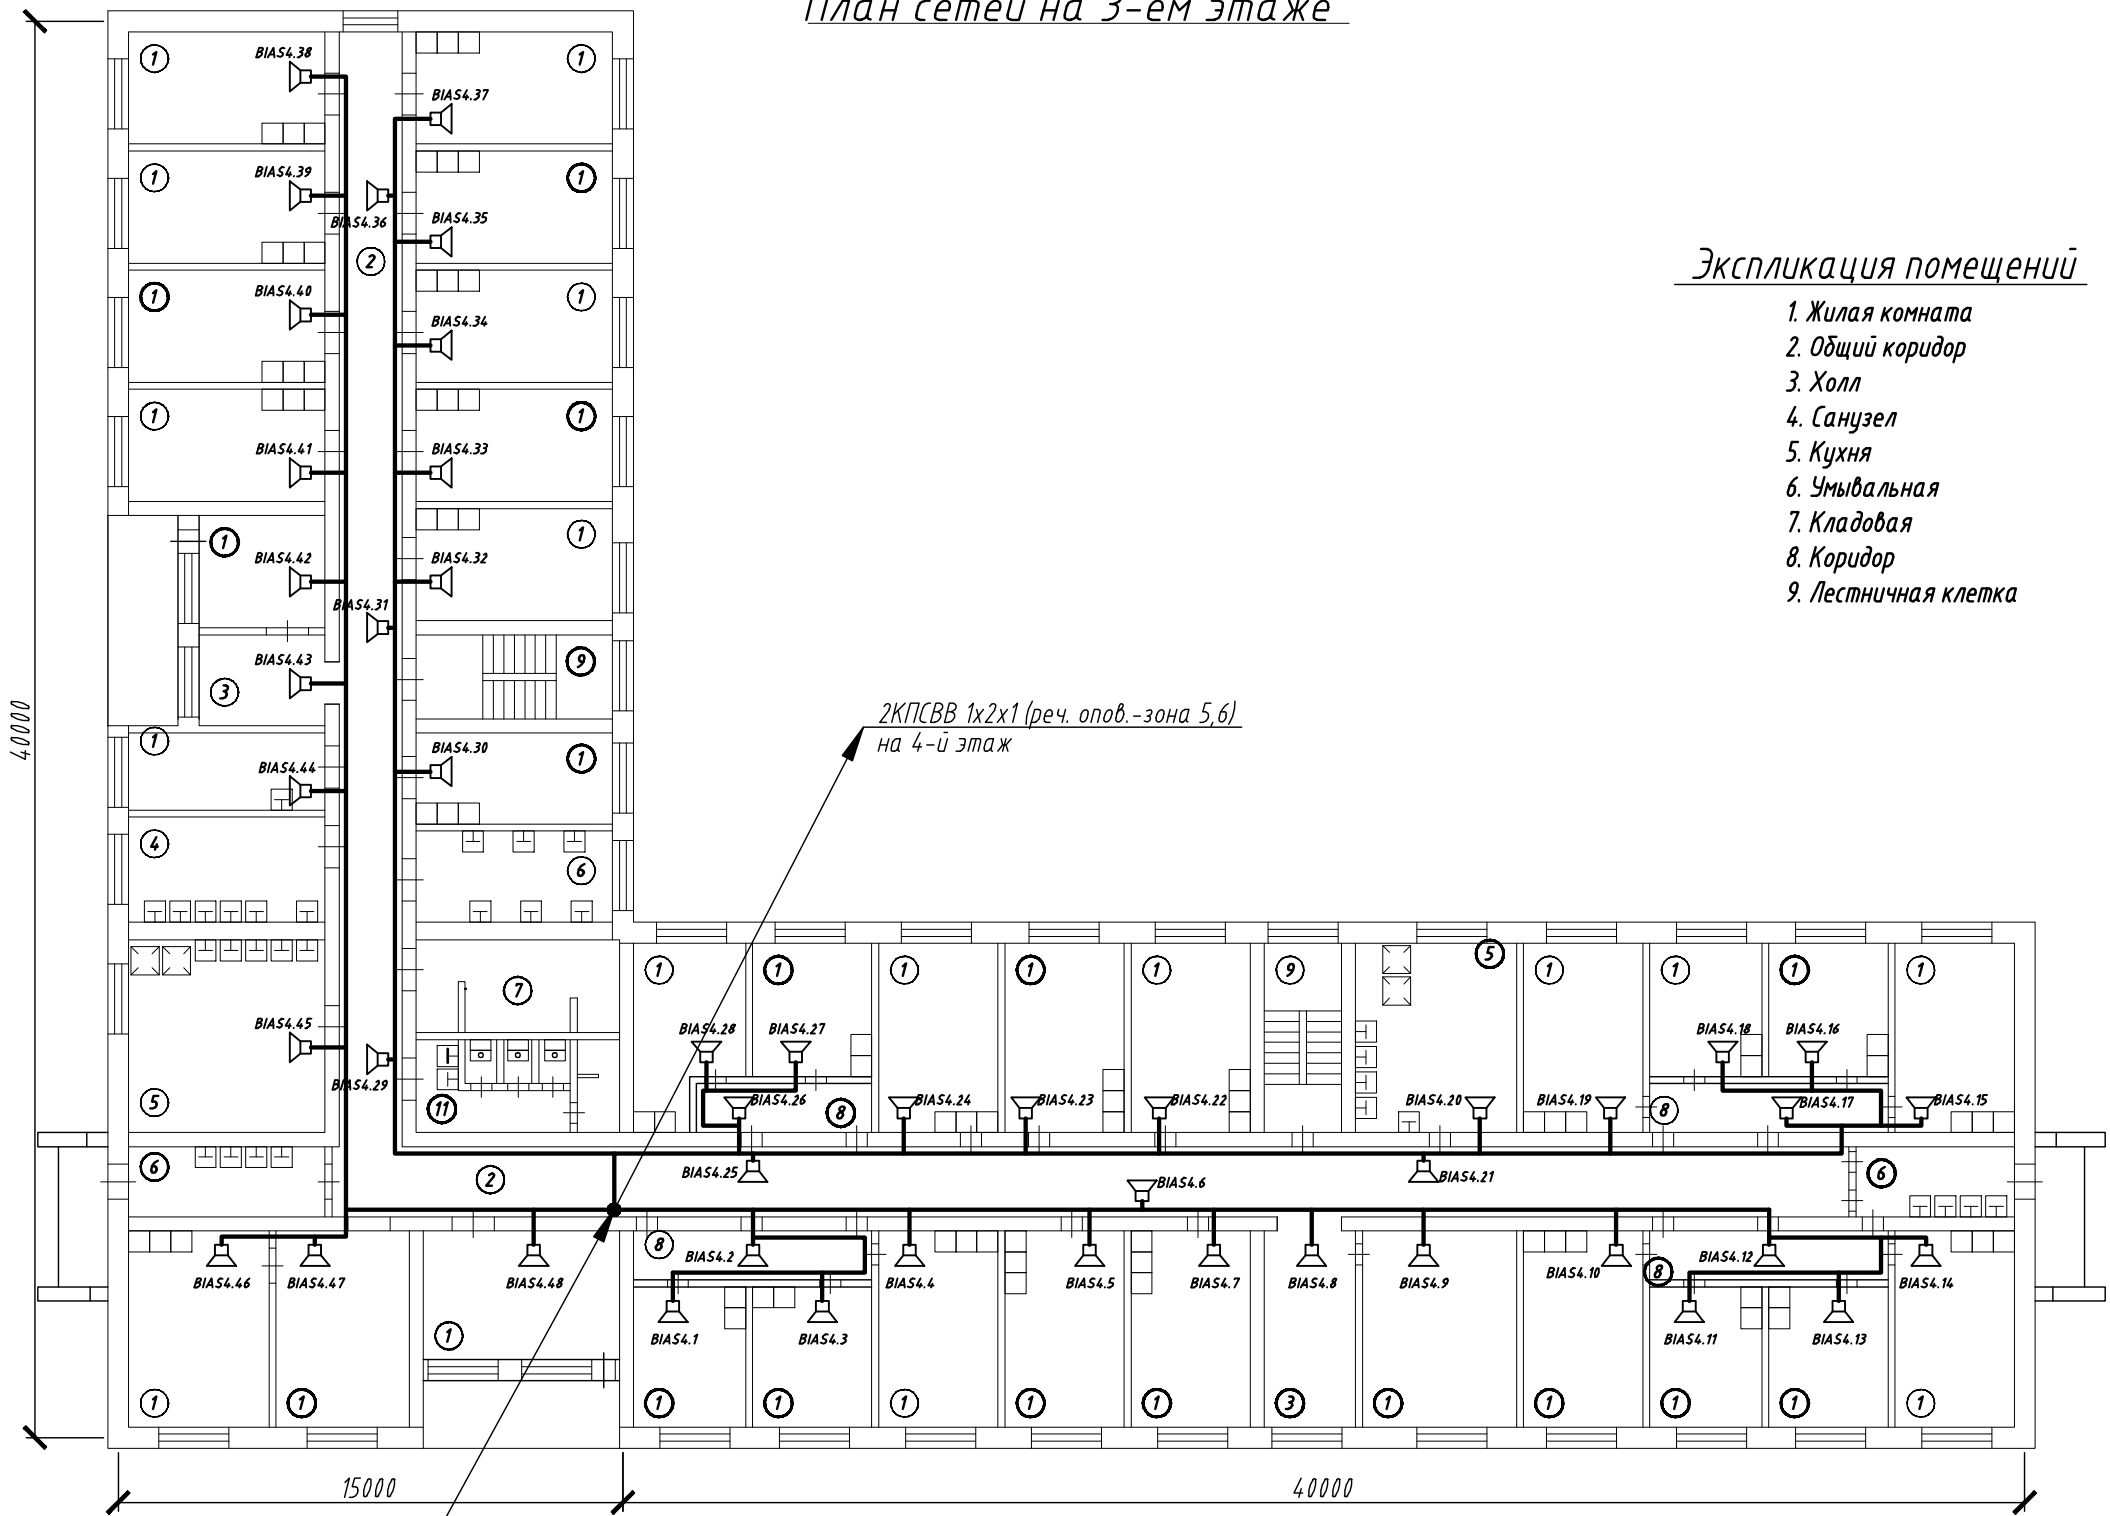

Экспликация помещений

- 1. Жилая комната
- 2. Общий коридор
- 3. Холл
- 4. Санузел
- 5. Кухня
- 6. Умывальная
- 7. Кладовая
- 8. Коридор
- 9. Лестничная клетка

Согласовано

Взам. инв. №

Подп. и дата

Инв. № подл.

						63-2005-СО		
						ТГПУ им. Л.Н. Толстого		
						Общезитие №4, расположенное по адресу:		
						г.Тула, ул. Руднева, 67 корп.1		
Изм.	Кол.уч.	Лист	№ док	Подпись	Дата	Система речевого оповещения о пожаре	Стадия	Лист
Утв.	Чачелов						РП	4
ГИП	Пенякин							
Гл. спец.	Тишакина					План сетей на 3-ем этаже	ООО ПКП "Рубеж СВ"	
Разраб.	Войнов							

Копировал

Формат А3