


План сетей на 4-ом этаже

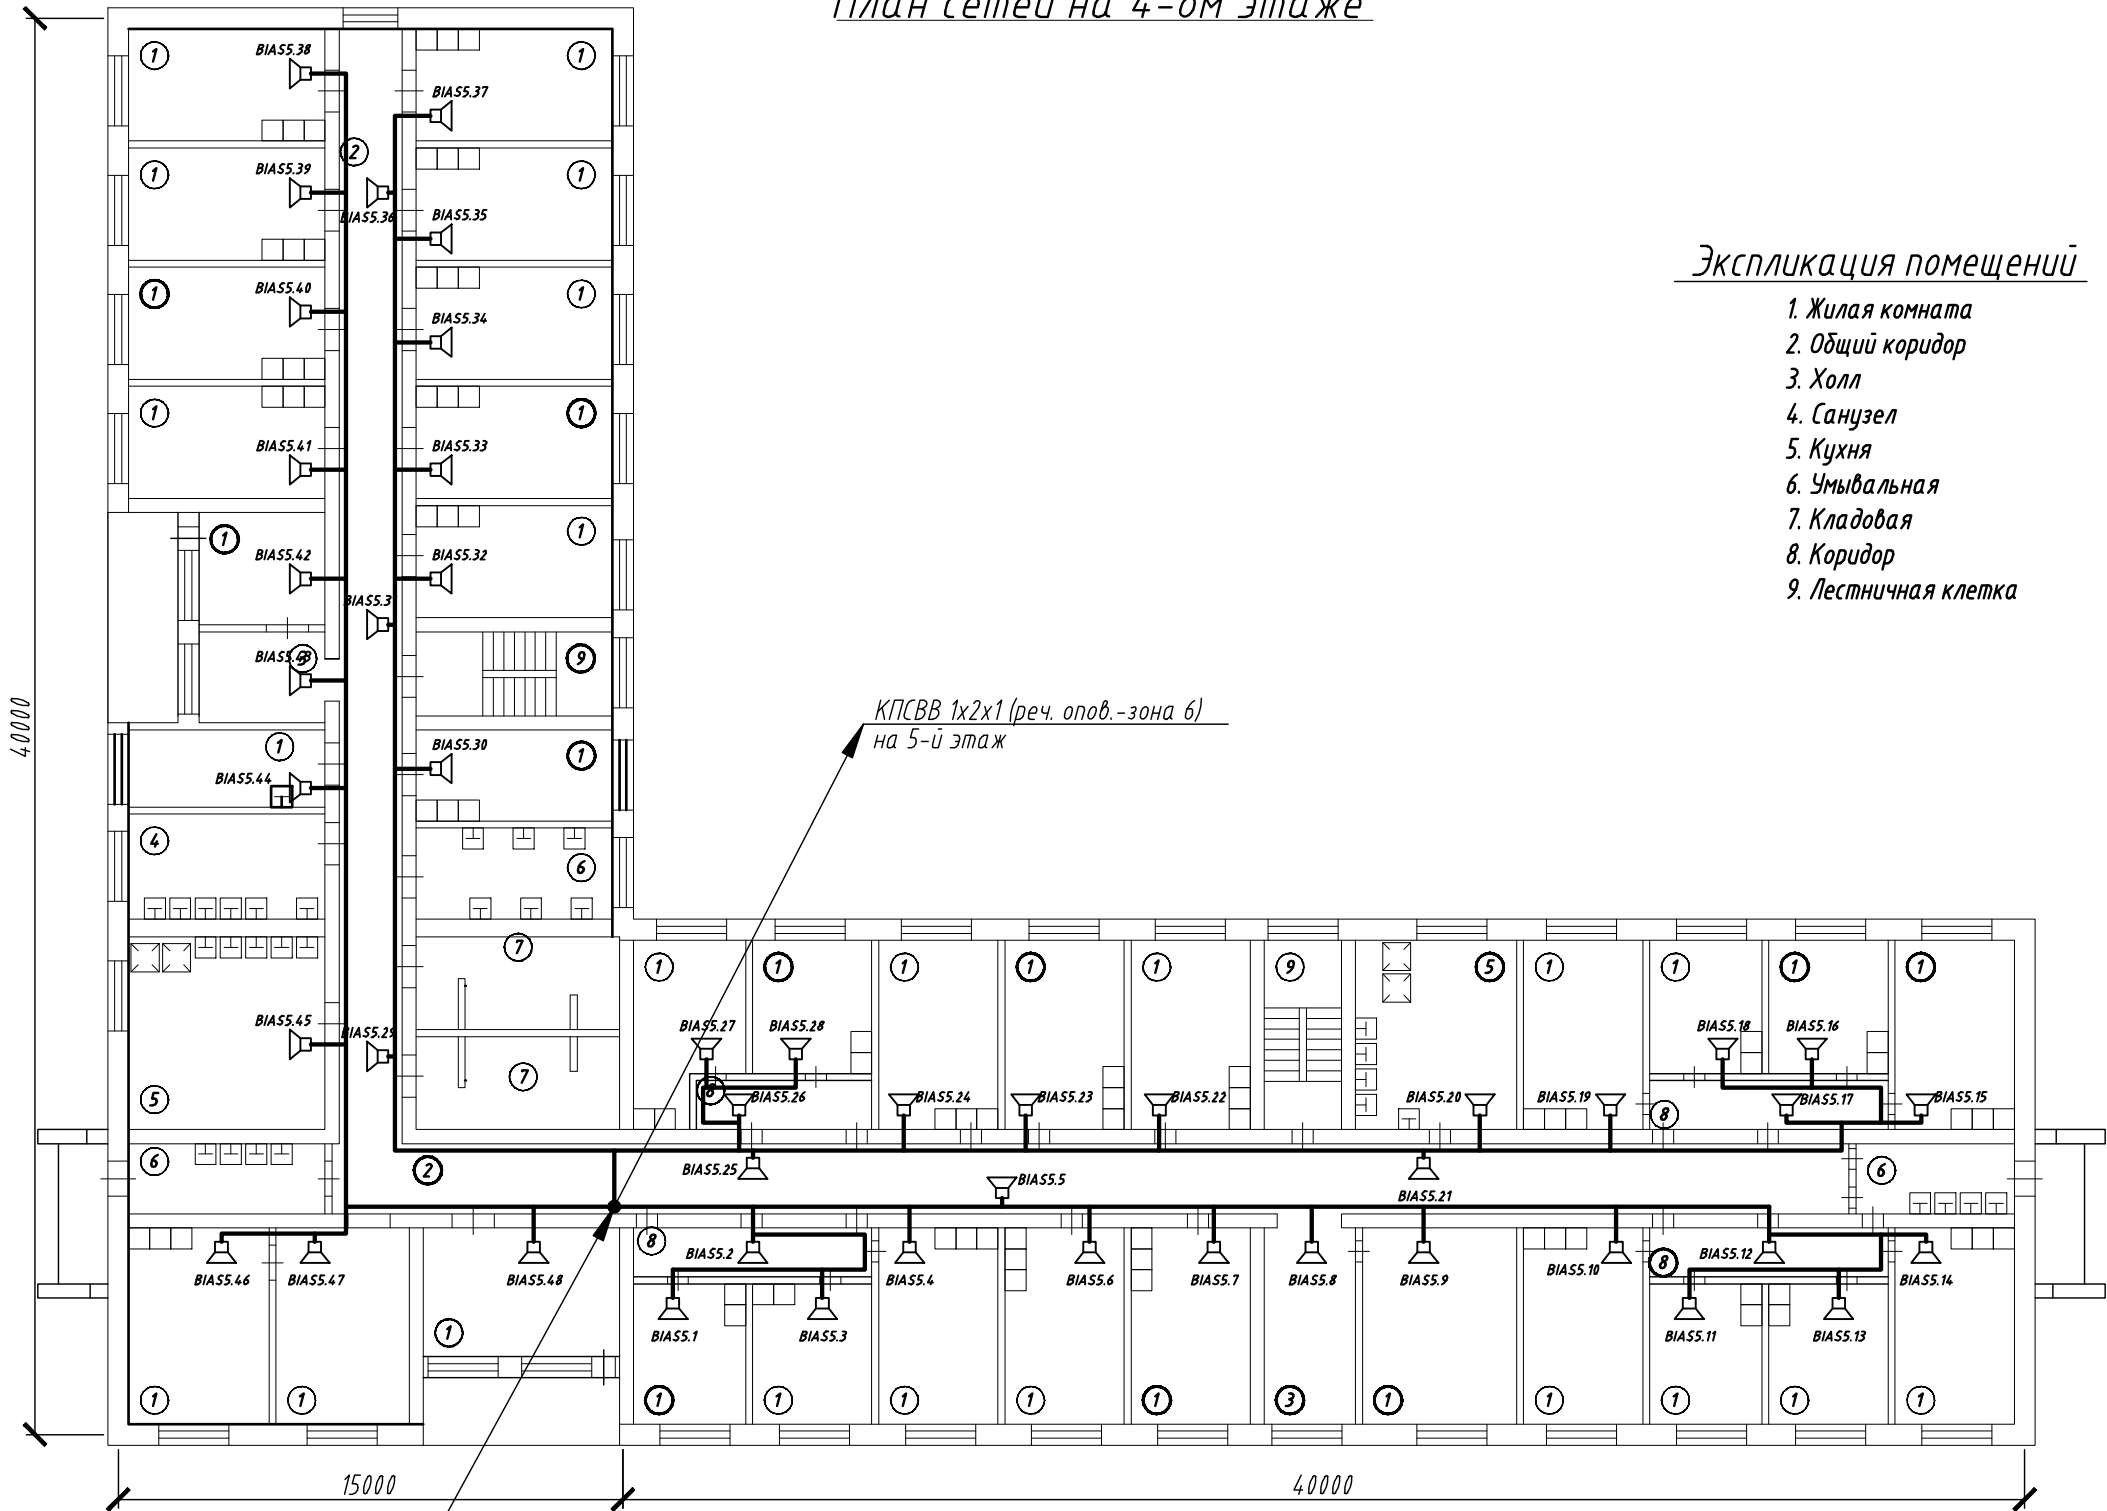

## Экспликация помещений

1. Жилая комната
2. Общий коридор
3. Холл
4. Санузел
5. Кухня
6. Умывальная
7. Кладовая
8. Коридор
9. Лестничная клетка

КПСВВ 1х2х1 (реч. опов.-зона б  
на 5-й этаж

2КПСВВ 1х2х1 (реч. опов.-зона 5,6  
с 3-го этажа

						63-2005-СО			
						ТГПУ им. Л.Н. Толстого Общежитие №4, расположенное по адресу: г.Тула, ул. Руднева, 67 корп.1			
Изм.	Кол.уч.	Лист	№ док	Подпись	Дата				
						Система речевого оповещения о пожаре	Стадия	Лист	Листов
Утв.	Чачелов						РП	5	
ГИП	Пенякин								
Гл. спец.	Тишакина								
						План сетей на 4-ом этаже	ООО ПКП "Рубеж СВ"		
Разраб.	Войнов						г. Тула		

Копировал

Формат АЭ