


План сетей на 5-ом этаже

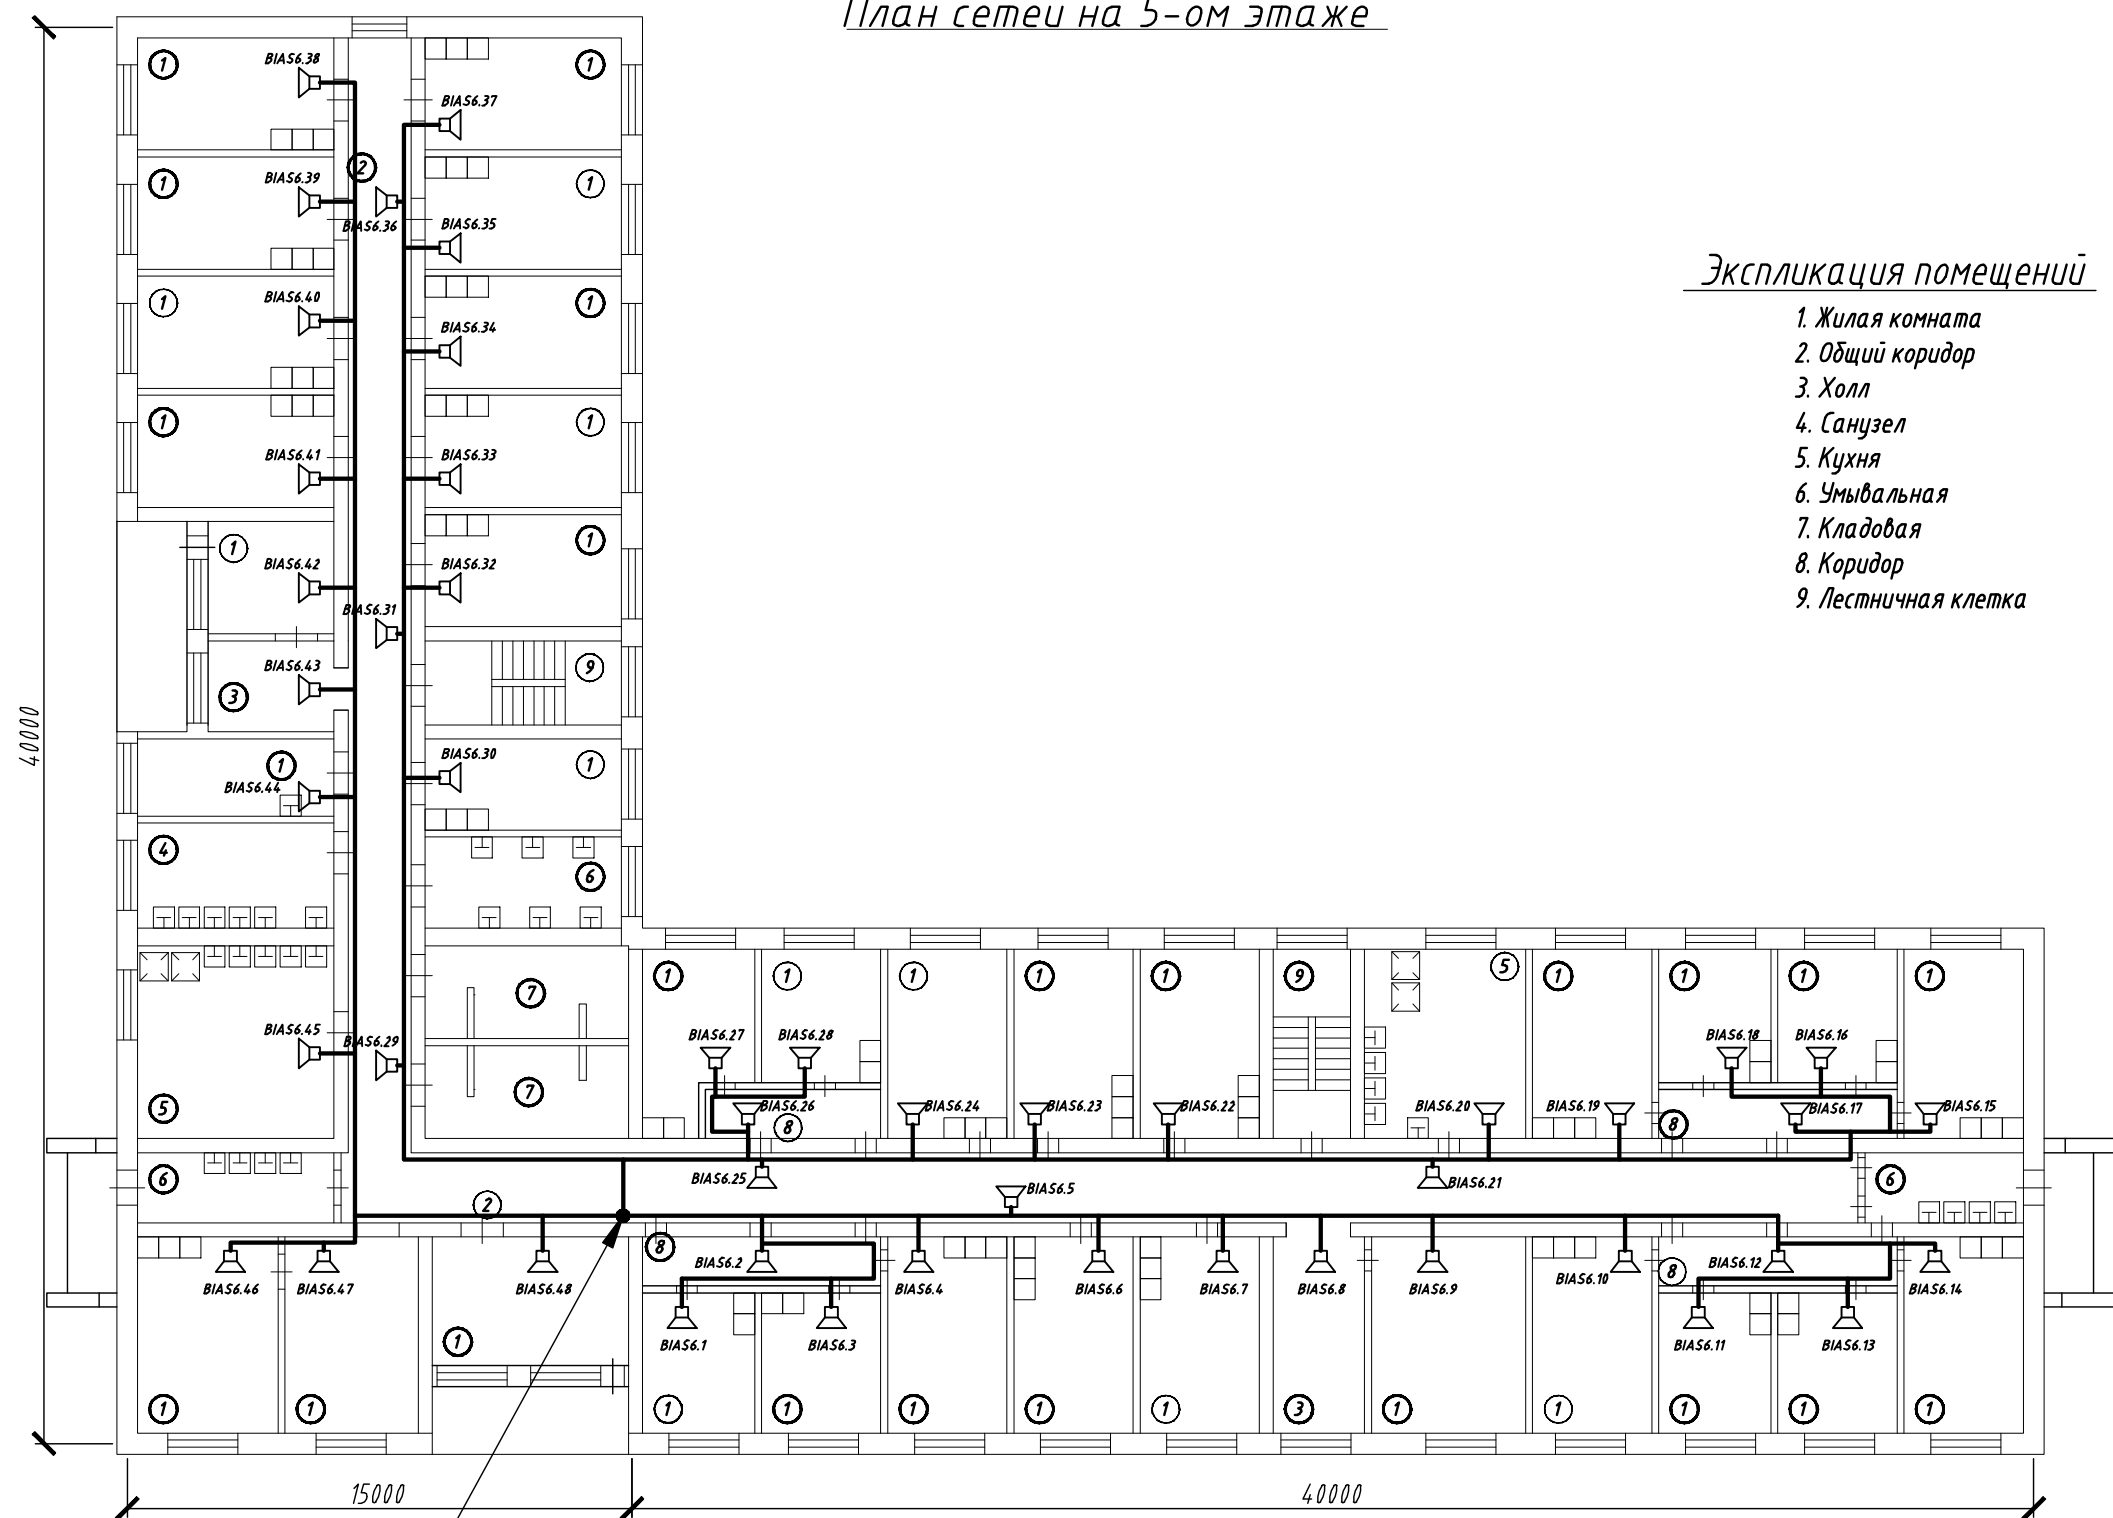

Экспликация помещений

- 1. Жилая комната
- 2. Общий коридор
- 3. Холл
- 4. Санузел
- 5. Кухня
- 6. Умывальная
- 7. Кладовая
- 8. Коридор
- 9. Лестничная клетка

Согласовано

Взам. инв. №

Подп. и дата

Инв. № подл.

63-2005-СО

ТГПУ им. Л.Н. Толстого  
Общедомовое №4, расположенное по адресу:  
г. Тула, ул. Руднева, 67 корп.1

Изм.	Кол.уч.	Лист	№ док	Подпись	Дата
Утв.	Чачелов				
ГИП	Пенякин				
Гл. спец.	Тишакина				
Разраб.	Войнов				

Система речевого  
оповещения о пожаре

Стадия	Лист	Листов
РП	6	

План сетей на 5-ом этаже

ООО ПКП "Рубеж СВ"  
г. Тула

Копировал

Формат А3