


B2

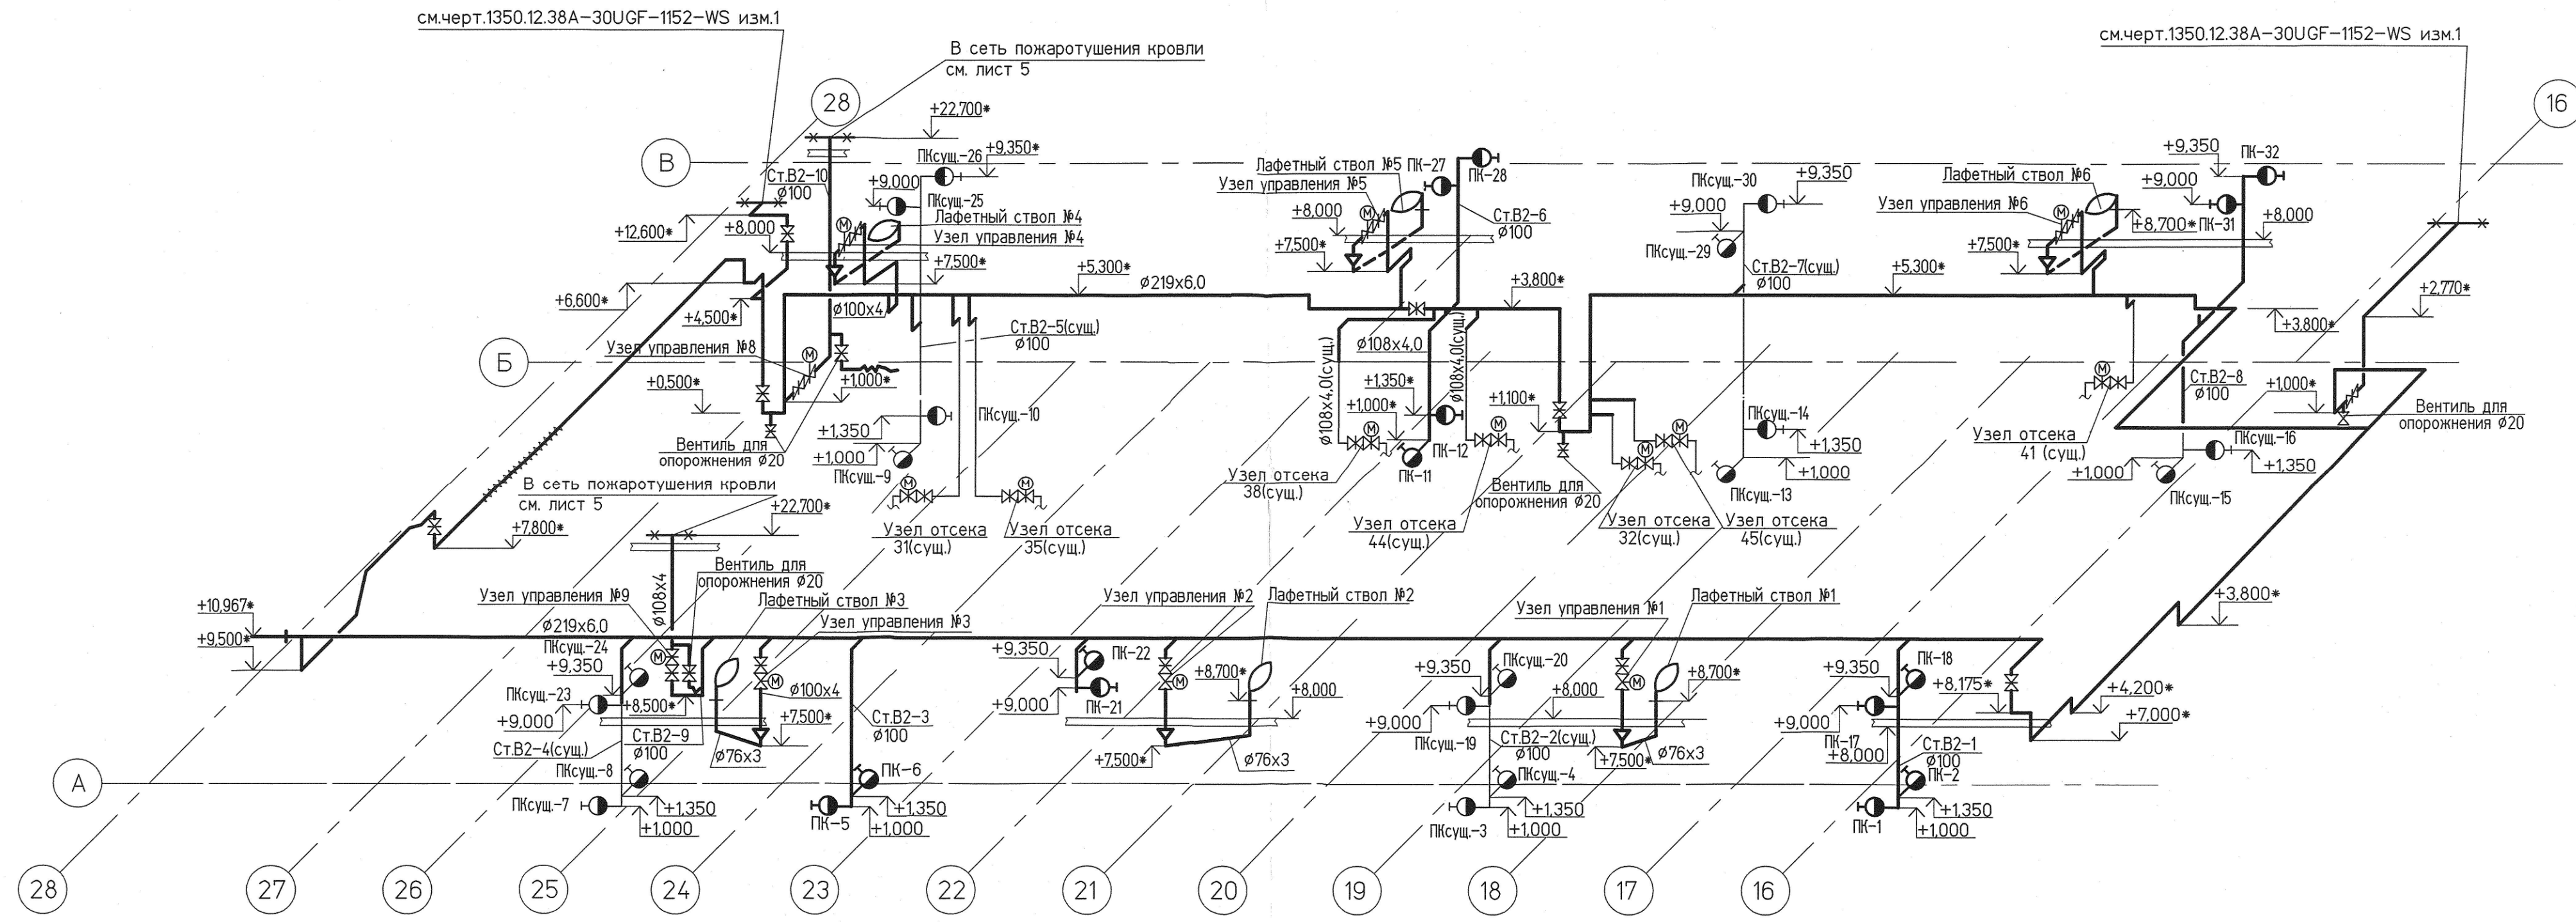

Примечание:
Величины, отмеченные знаком *, уточнить по месту.

Инв. № подл. 83404
Подпись и дата 09.04.13

1350.12.38А-30UGF-1300-WS					
Изм.	Кол.уч.	Лист	№ док.	Подп.	Дата
Н. контр.	Михеев				
Нач.отд.	Гусева				
Проверил	Стрелкова				
Разработал	Воронкова				
Блок высокого давления Противопожарное водоснабжение			Стадия	Лист	Листов
			Р	4	
Турбинное отделение Схема В2					