План в осях 12–16

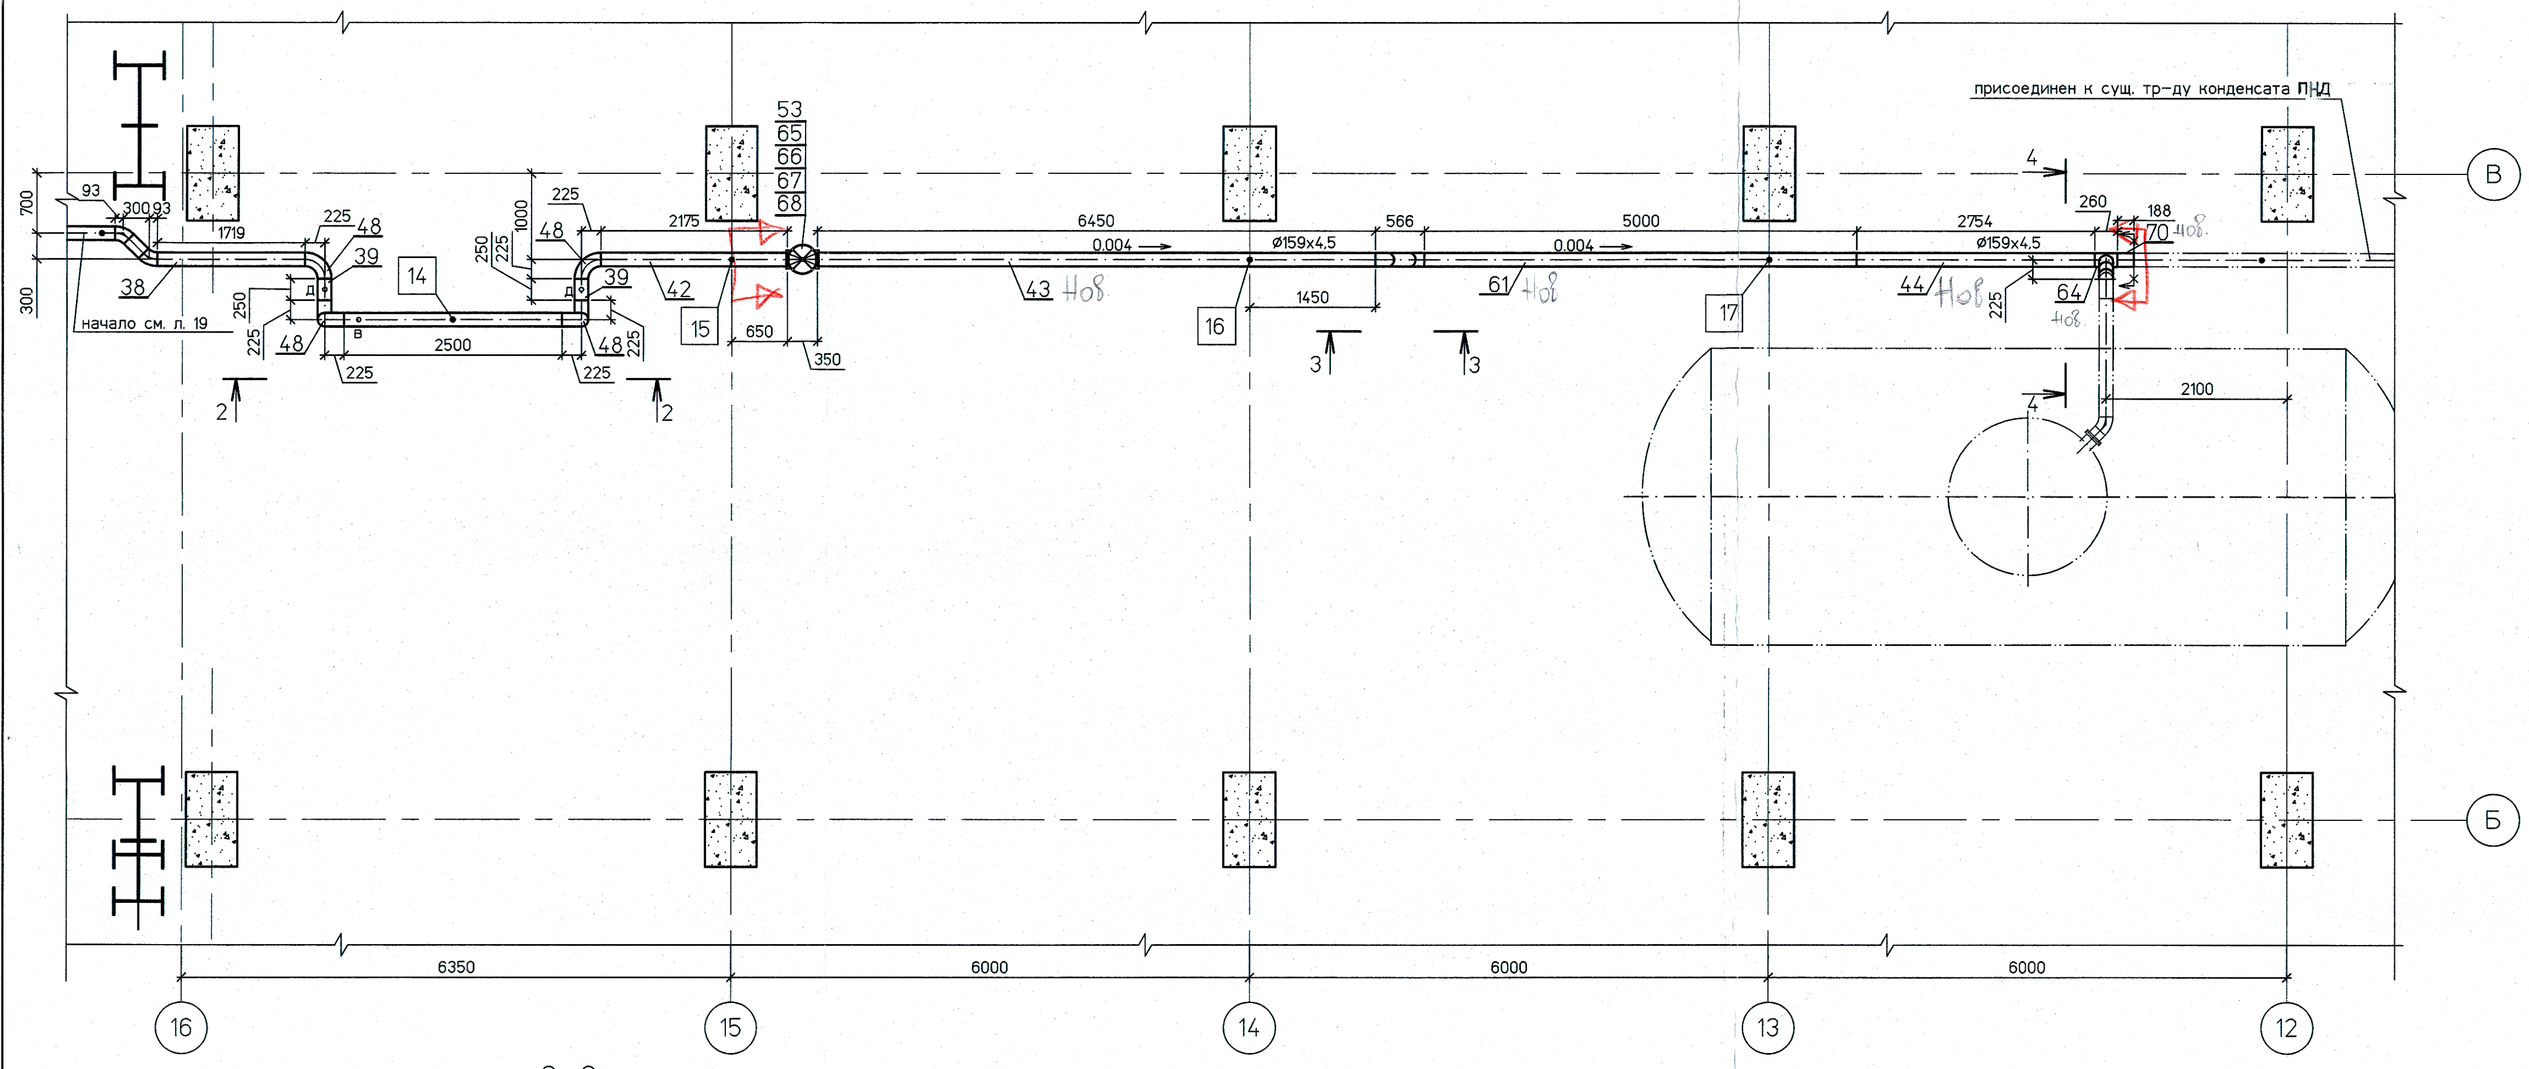

5–5

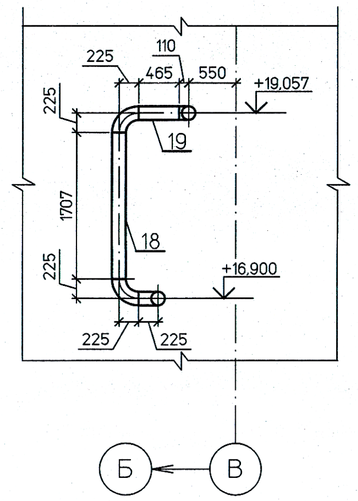

6–6

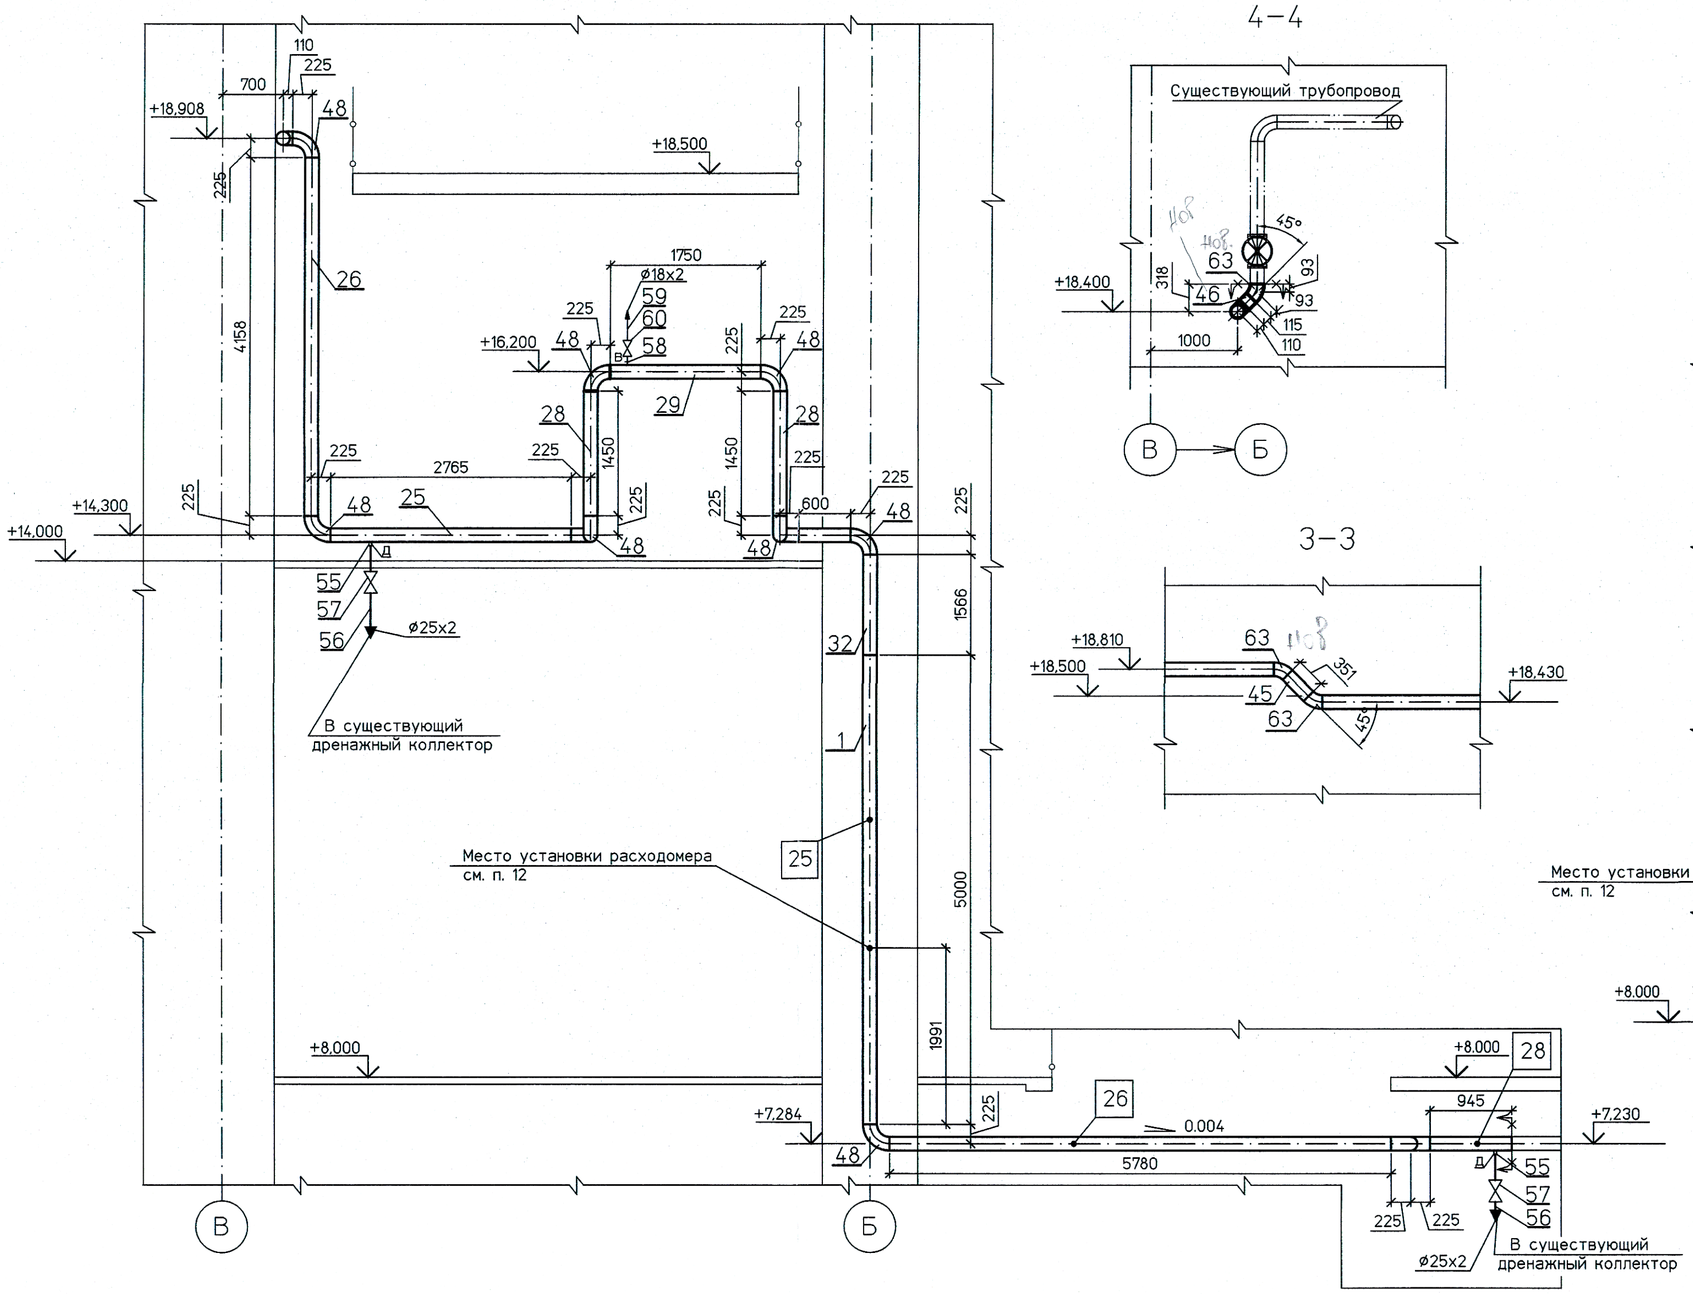

4–4

3–3

7–7

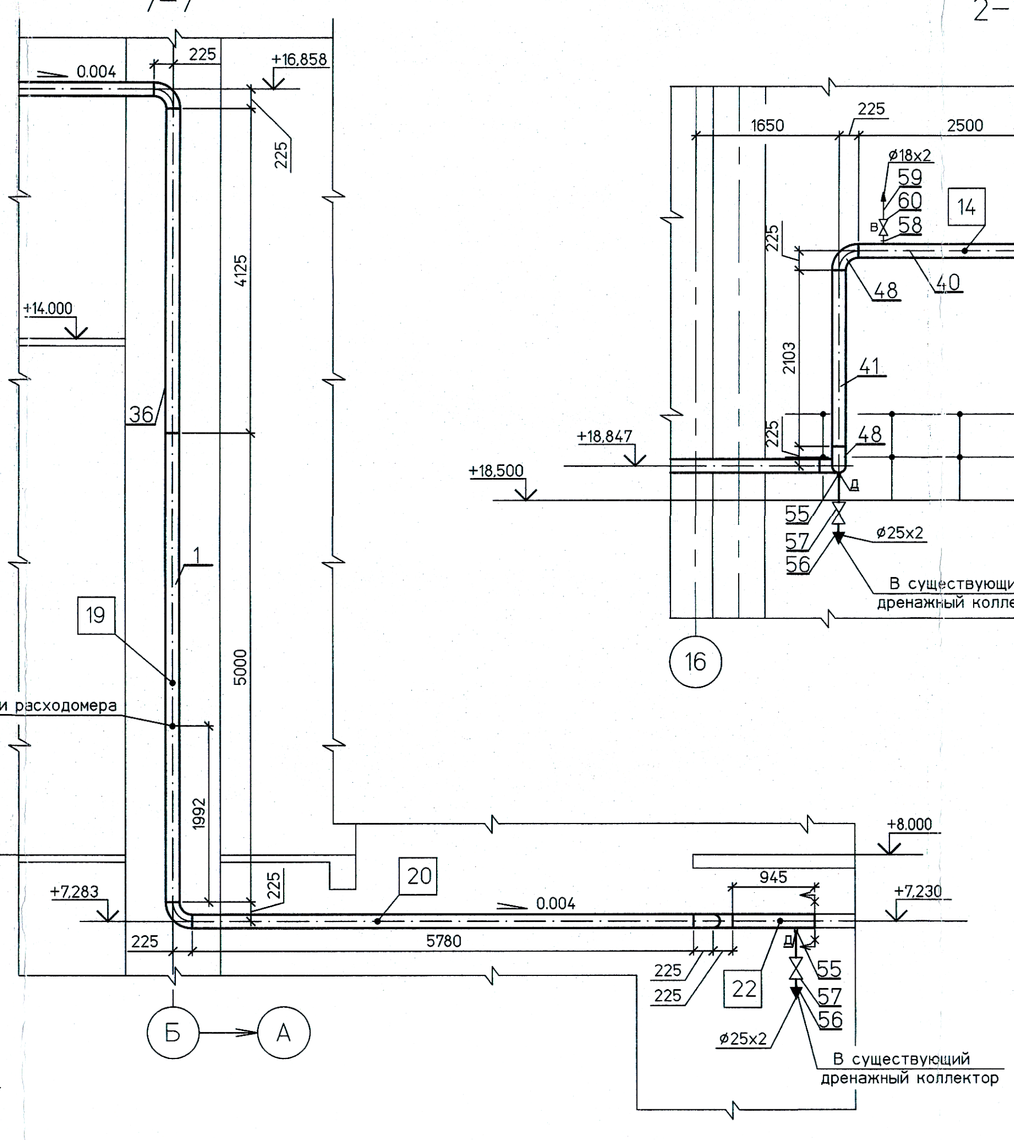

2–2

ТЭИ АРХИВНЫЙ ЭКЗЕМПЛЯР

						1350.12.38А–30UHJ–1605–TD	
						Объекты III очереди строительства ЗАО СГК (ТЭЦ)	
Изм.	Кол.уч.	Лист	№док.	Подп.	Дата	Трубопроводы машзала ББД в осях 16–28 в рядах А–В внутристанционные трубопроводы	Стадия: Р; Лист: 19.1; Листов:
Н. контр.		Михеев					
ГИП		Трапезников					
Нач. отдела		Волков				Трубопроводы конденсата ПНД. Монтажный чертеж (продолжение)	ОАО «ТЕПЛОЭЛЕКТРОПРОЕКТ»
Проверил		Шкитилева					
Разработал		Михеев			11.14		

Инв. № подл. 83620 | Подпись и дата | Взам. инв. №

Файл

Формат А1