


План полов склада №2 (ВВ-8 на 240 тн). М 1:300 Приложение
к смете №483

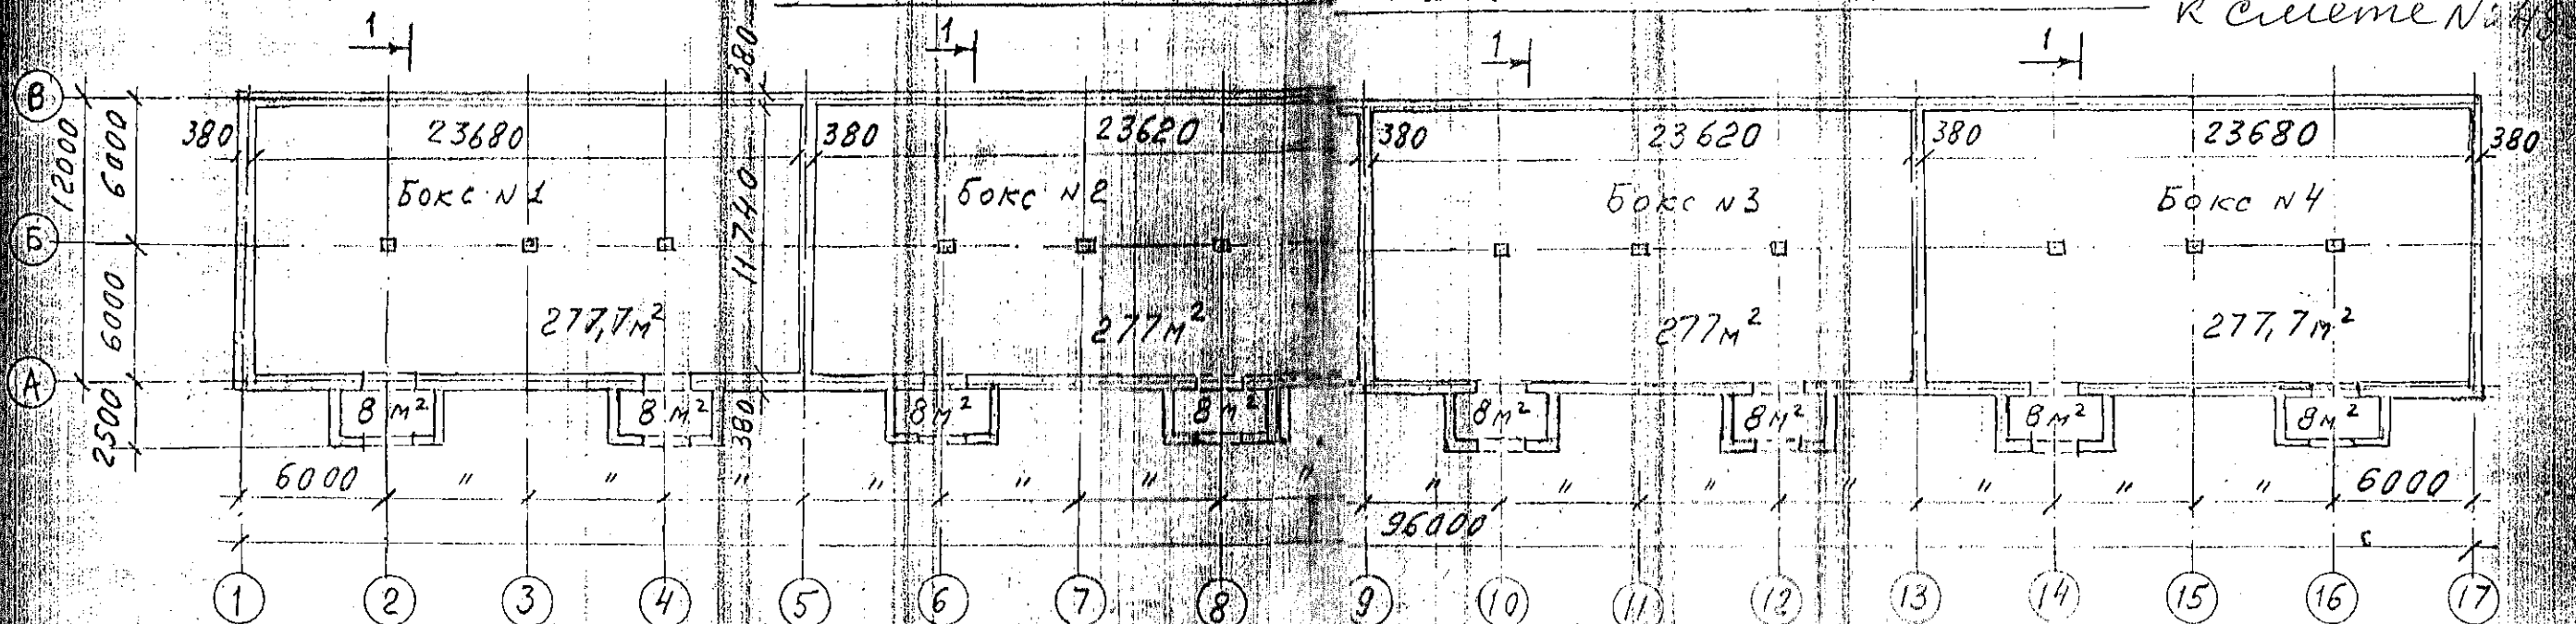

асфальтобетон - 40 мм.
НБС Ø 240 мм.
сущест. бет. пол


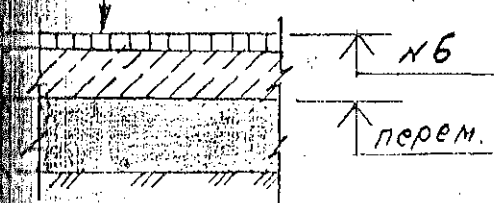


Таблица относительных отметок

Номера точек	Бокс №1	Бокс №2	Бокс №3	Бокс №4
1	0.00	0.00	0.00	0.00
2	0.07	0.11	0.05	0.05
3	0.25	0.24	0.14	0.21
4	0.68	0.36	0.49	0.26
5	0.05	-	-	-
6	0.29	0.28	0.18	0.25

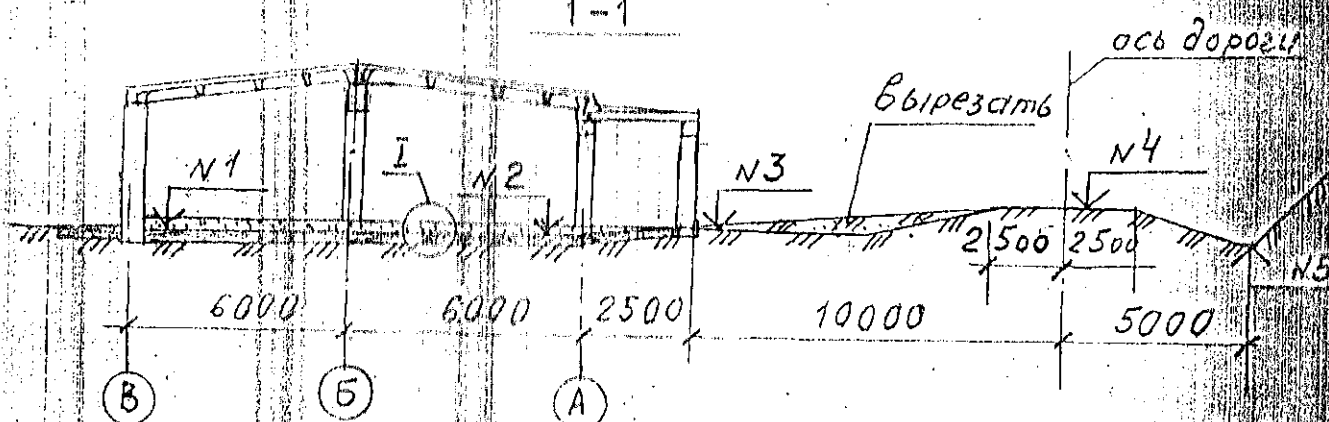

1. За относительные отметки 0.00 приняты минимальные отметки существующих полов с исполнительной съемки марш. отдела УГРУ от 11.09.2007г.

см. 483-11 (N2) V
483-11 (N1) P
483-11 (3) ?
66-11 (3) ?

Ведомость объемов работ

Наименование работ	Объемы работ				
	Бокс №1	Бокс №2	Бокс №3	Бокс №4	Всего
Устройство бетонного пола толщ. до 240 мм. из НБС М100	61,2 м³	52,3 м³	32,6 м³	52,7 м³	198,8 м³
Устройство асфальтобетонного пола толщиной 40 мм.	293,7 м²	293 м²	293 м²	293,7 м²	1173,4 м²
Транспортировка НБС на 20 км.	146,9 тн	125,5 тн	78,2 тн	126,5 тн	477,1 тн
Транспортировка асфальтобетонной смеси с АБЗ на 15 км.	25,9 тн	25,8 тн	25,8 тн	25,9 тн	103,4 тн

18-2007-АС

изм. лист	№ док.	подп.	дата	УГРУ. Базисный склад ВМ
разраб.	Ивановская	Ивановская	3.10.07	Склады №2,3,5,6
нач. ПТО	Горюхов	Горюхов	4.10.07	Реконструкция полов и водоотвод
зам. дир.	Редотов	Редотов	10.10.07	Схема выравнивания полов склада №2.
стадия	лист	лист		
Р	3	5		
ПТО	УГРУ			