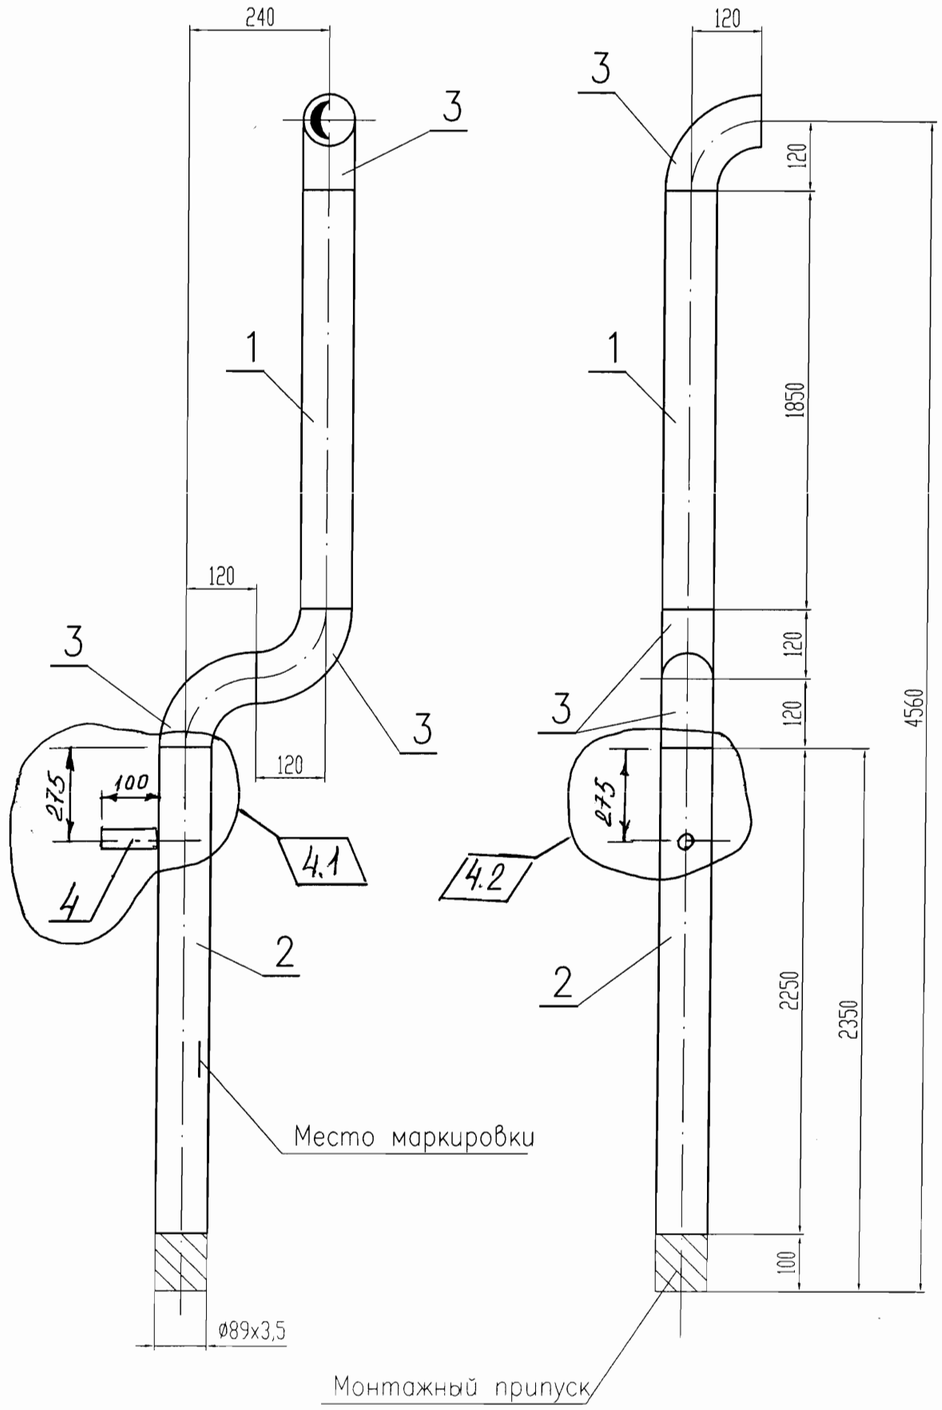

Спецификация

Поз.	Обозначение	Наименование	Кол.	Материал	Масса,кг ед.	Масса,кг общ.	Примечание
1	ТУ 14-3-190-2004	Труба Г 89х3,5, L=1850	1	20 ГОСТ 1050-88	13,7	13,7	
2	ТУ 14-3-190-2004	Труба Г 89х3,5, L=2350	1	20 ГОСТ 1050-88	17,3	17,3	
3	ОСТ 34 10.699-97	Отвод 90° 89х3,5	3	20 ТУ 14-3-190-2004	1,4	4,2	
4	D11 ОСТ 34-42-670-84	Ответвление 32×2-89	1	20 ГОСТ 1050-88	0,15	0,15	
	ГОСТ 2246-70	Наплавленный металл		Св-08Г2С		0,22	

Итого: ~~35,4~~ кг
35,55

4.3

1. Блок в составе трубопровода спроектирован в соответствии с ПБ 03-585-03. Категория трубопровода по ПБ 03-585-03 – IVБв, среда – масло. Рабочие параметры: Рр=0,1 МПа, t=40°С. Давление гидроиспытания Р=0,2 МПа.
2. Изготовление и маркировка по СТО 79814898 107-2008, ТУ34-10.1202-97.
3. Сварка и оценка качества сварных соединений, методы и объемы контроля в соответствии с ПБ 03-585-03.
4. Разделка кромок и тип сварного соединения по СТО 79814898 106-2008, тип сварного соединения 1-23.
5. Монтажно-сборочный чертеж ТМ6 л. 3...10.
6. Спецификация дана на один комплект, изготовить 3 комплекта.

ОАО «НИАЭП»
АРХИВНЫЙ ЭКЗ.
Инв. № 40845

Инв.Nпод.л.	Подпись и дата	Взам. инв.N
0109062.296	2.12.12	

Изм.	Кол. уч.	Лист	N док.	Подп.	Дата
4	3	–	2812		05.12
Н. контр.		Ермина			2.12
Проверил		Анисимов			2,12
Разраб.		Коленов			2.12

09062-26-00-ТМ6

Ростовская АЭС энергоблок N 3

РДЭС. Ячейки N 1, 2, 3

Стадия	Лист	Листов
Р	46	

Блок N54

ЗАО "Сельэнергопроект" Москва 2010

Подпись ответственного:

File-09062-26-00-ТМ6-46