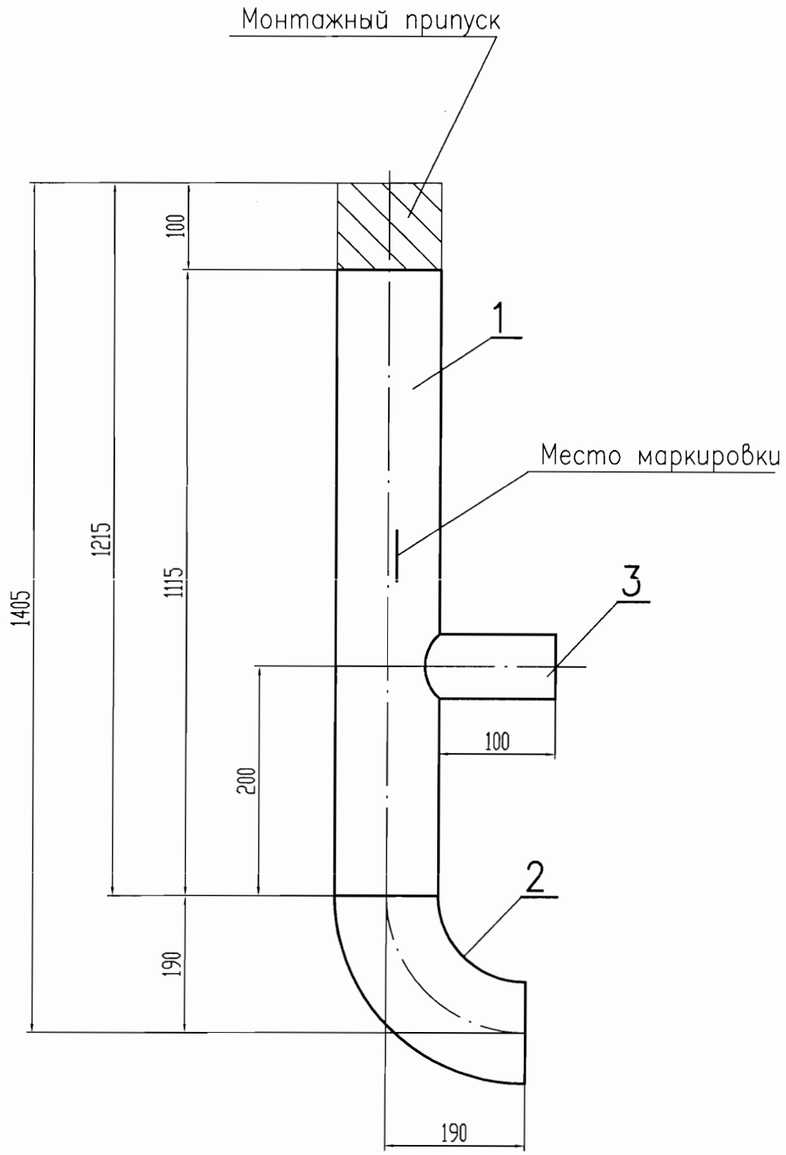

Спецификация

Поз.	Обозначение	Наименование	Кол.	Материал	Масса, кг		Примечание
					ед.	общ.	
1	ТУ 14-3-190-2004	Труба Г 133х4, L=1215	1	20 ГОСТ 1050-88	15,47	15,47	
2	ОСТ 34 10.699-97	Отвод 90° 133х4	1	20 ТУ 14-3-190-2004	3,8	3,8	
3	014 ОСТ 34-42-670-84	Ответвление 57х3-133	1	20 ГОСТ 1050-88	0,42	0,42	
	ГОСТ 2246-70	Наплавленный металл		Св-08Г2С		0,12	

Итого: 19,81 кг

1. Блок в составе трубопровода спроектирован в соответствии с ПБ 03-585-03. Категория трубопровода по ПБ 03-585-03 – IVБв, среда – масло. Рабочие параметры: Рр=0,1 МПа, t=40 °С. Давление гидроиспытания Р=0,2 МПа.
2. Изготовление и маркировка по СТО 79814898 107-2008, ТУ34-10.1202-97.
3. Сварка и оценка качества сварных соединений, методы и обьемы контроля в соответствии с ПБ 03-585-03.
4. Разделка кромок и тип сварного соединения по СТО 79814898 106-2008, тип сварного соединения 1-23.
5. Монтажно-сборочный чертеж ТМ6 л. 3...10.
6. Спецификация дана на один комплект, изготовить 2 комплекта.

ОАО «НИАЭП»
АРХИВНЫЙ ЭКЗ.
Инв. № 40845

Инв.N подл.	Подпись и дата	Взам. инв.N
0109062.296		

Изм.	Кол. уч.	Лист	N док.	Подп.	Дата
4	-	нов	258-12		28.03

Н. контр.	Ермина		29.04
Проверил	Богомольная		23.04
Разраб.	Кармазина		28.03

09062-26-00-ТМ6

Ростовская АЭС энергоблок N 3

РДЭС. Ячейки N 1, 2, 3

Стадия	Лист	Листов
Р	71	

Блок N21

ЗАО "Сельэнергопроект" Москва 2012

Подпись ответственного:

File-09062-26-00-ТМ6-71_изм4_нов.