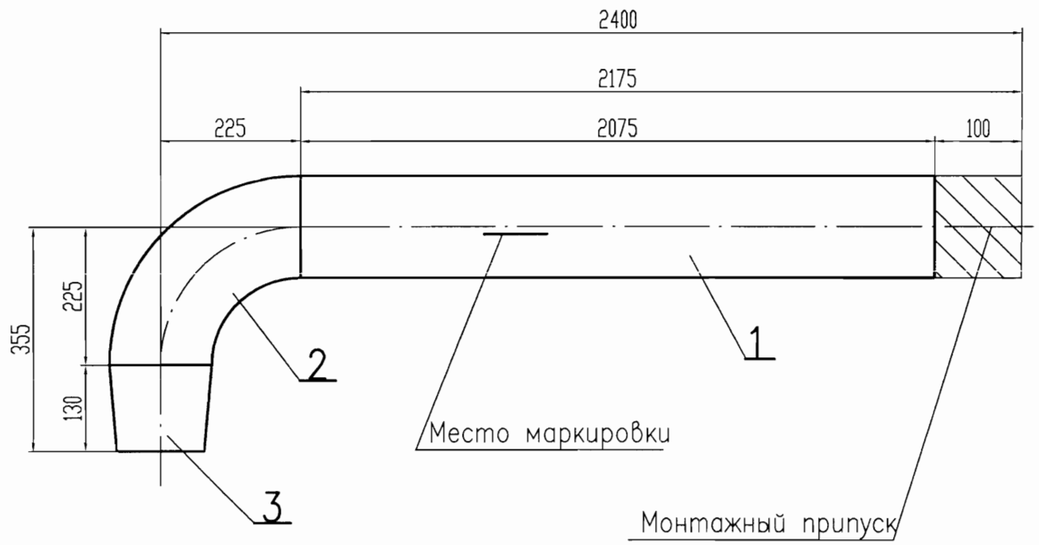

Спецификация

Поз.	Обозначение	Наименование	Кол.	Материал	Масса, кг		Примечание
					ед.	общ.	
1	ТУ 14-3-190-2004	Труба Г 159х5, L=2175	1	20 ГОСТ 1050-88	41,3	41,3	
2	ОСТ 34 10.699-97	Отвод 90° 159х6	1	20 ТУ 14-3-190-2004	8,4	8,4	
3	ОСТ 34 10.699-97	Переход К 159х5-133х4	1	20 ТУ 14-3-190-2004	2,8	2,8	
	ГОСТ 2246-70	Наплавленный металл		Св-08Г2С		0,27	
Итого: 52,77 кг.							

1. Блок в составе трубопровода спроектирован в соответствии с ПБ 03-585-03. Категория трубопровода по ПБ 03-585-03 – IVБв, среда – масло. Рабочие параметры: Рр=0,1 МПа, t=40 °С. Давление гидроиспытания Р=0,2 МПа.
2. Изготовление и маркировка по СТО 79814898 107-2008, ТУ34-10.1202-97.
3. Сварка и оценка качества сварных соединений, методы и объемы контроля в соответствии с ПБ 03-585-03.
4. Разделка кромок и тип сварного соединения по СТО 79814898 106-2008, тип сварного соединения 1-23.
5. Монтажно-сборочный чертеж ТМ6 л. 3...10.
6. Спецификация дана на один комплект, изготовить 2 комплекта.

ОАО «НИАЭП»
АРХИВНЫЙ ЭКЗ.
Инв. № 40845

Инв.N подл. 0109062.296 | Подпись и дата | Взам. инв.N

4	–	нов	258-12		28.03	09062-26-00-ТМ6	
Изм.	Кол. уч.	Лист	N док.	Подп.	Дата	Ростовская АЭС энергоблок N 3	
						РДЭС. Ячейки N 1, 2, 3	Стадия: Р; Лист: 72; Листов:
Н. контр.		Ермина			24.04	Блок N23	ЗАО "Сельэнергопроект" Москва 2012
Проверил		Богомольная			23.04		
Разраб.		Кармазина			28.03		

Подпись ответственного: