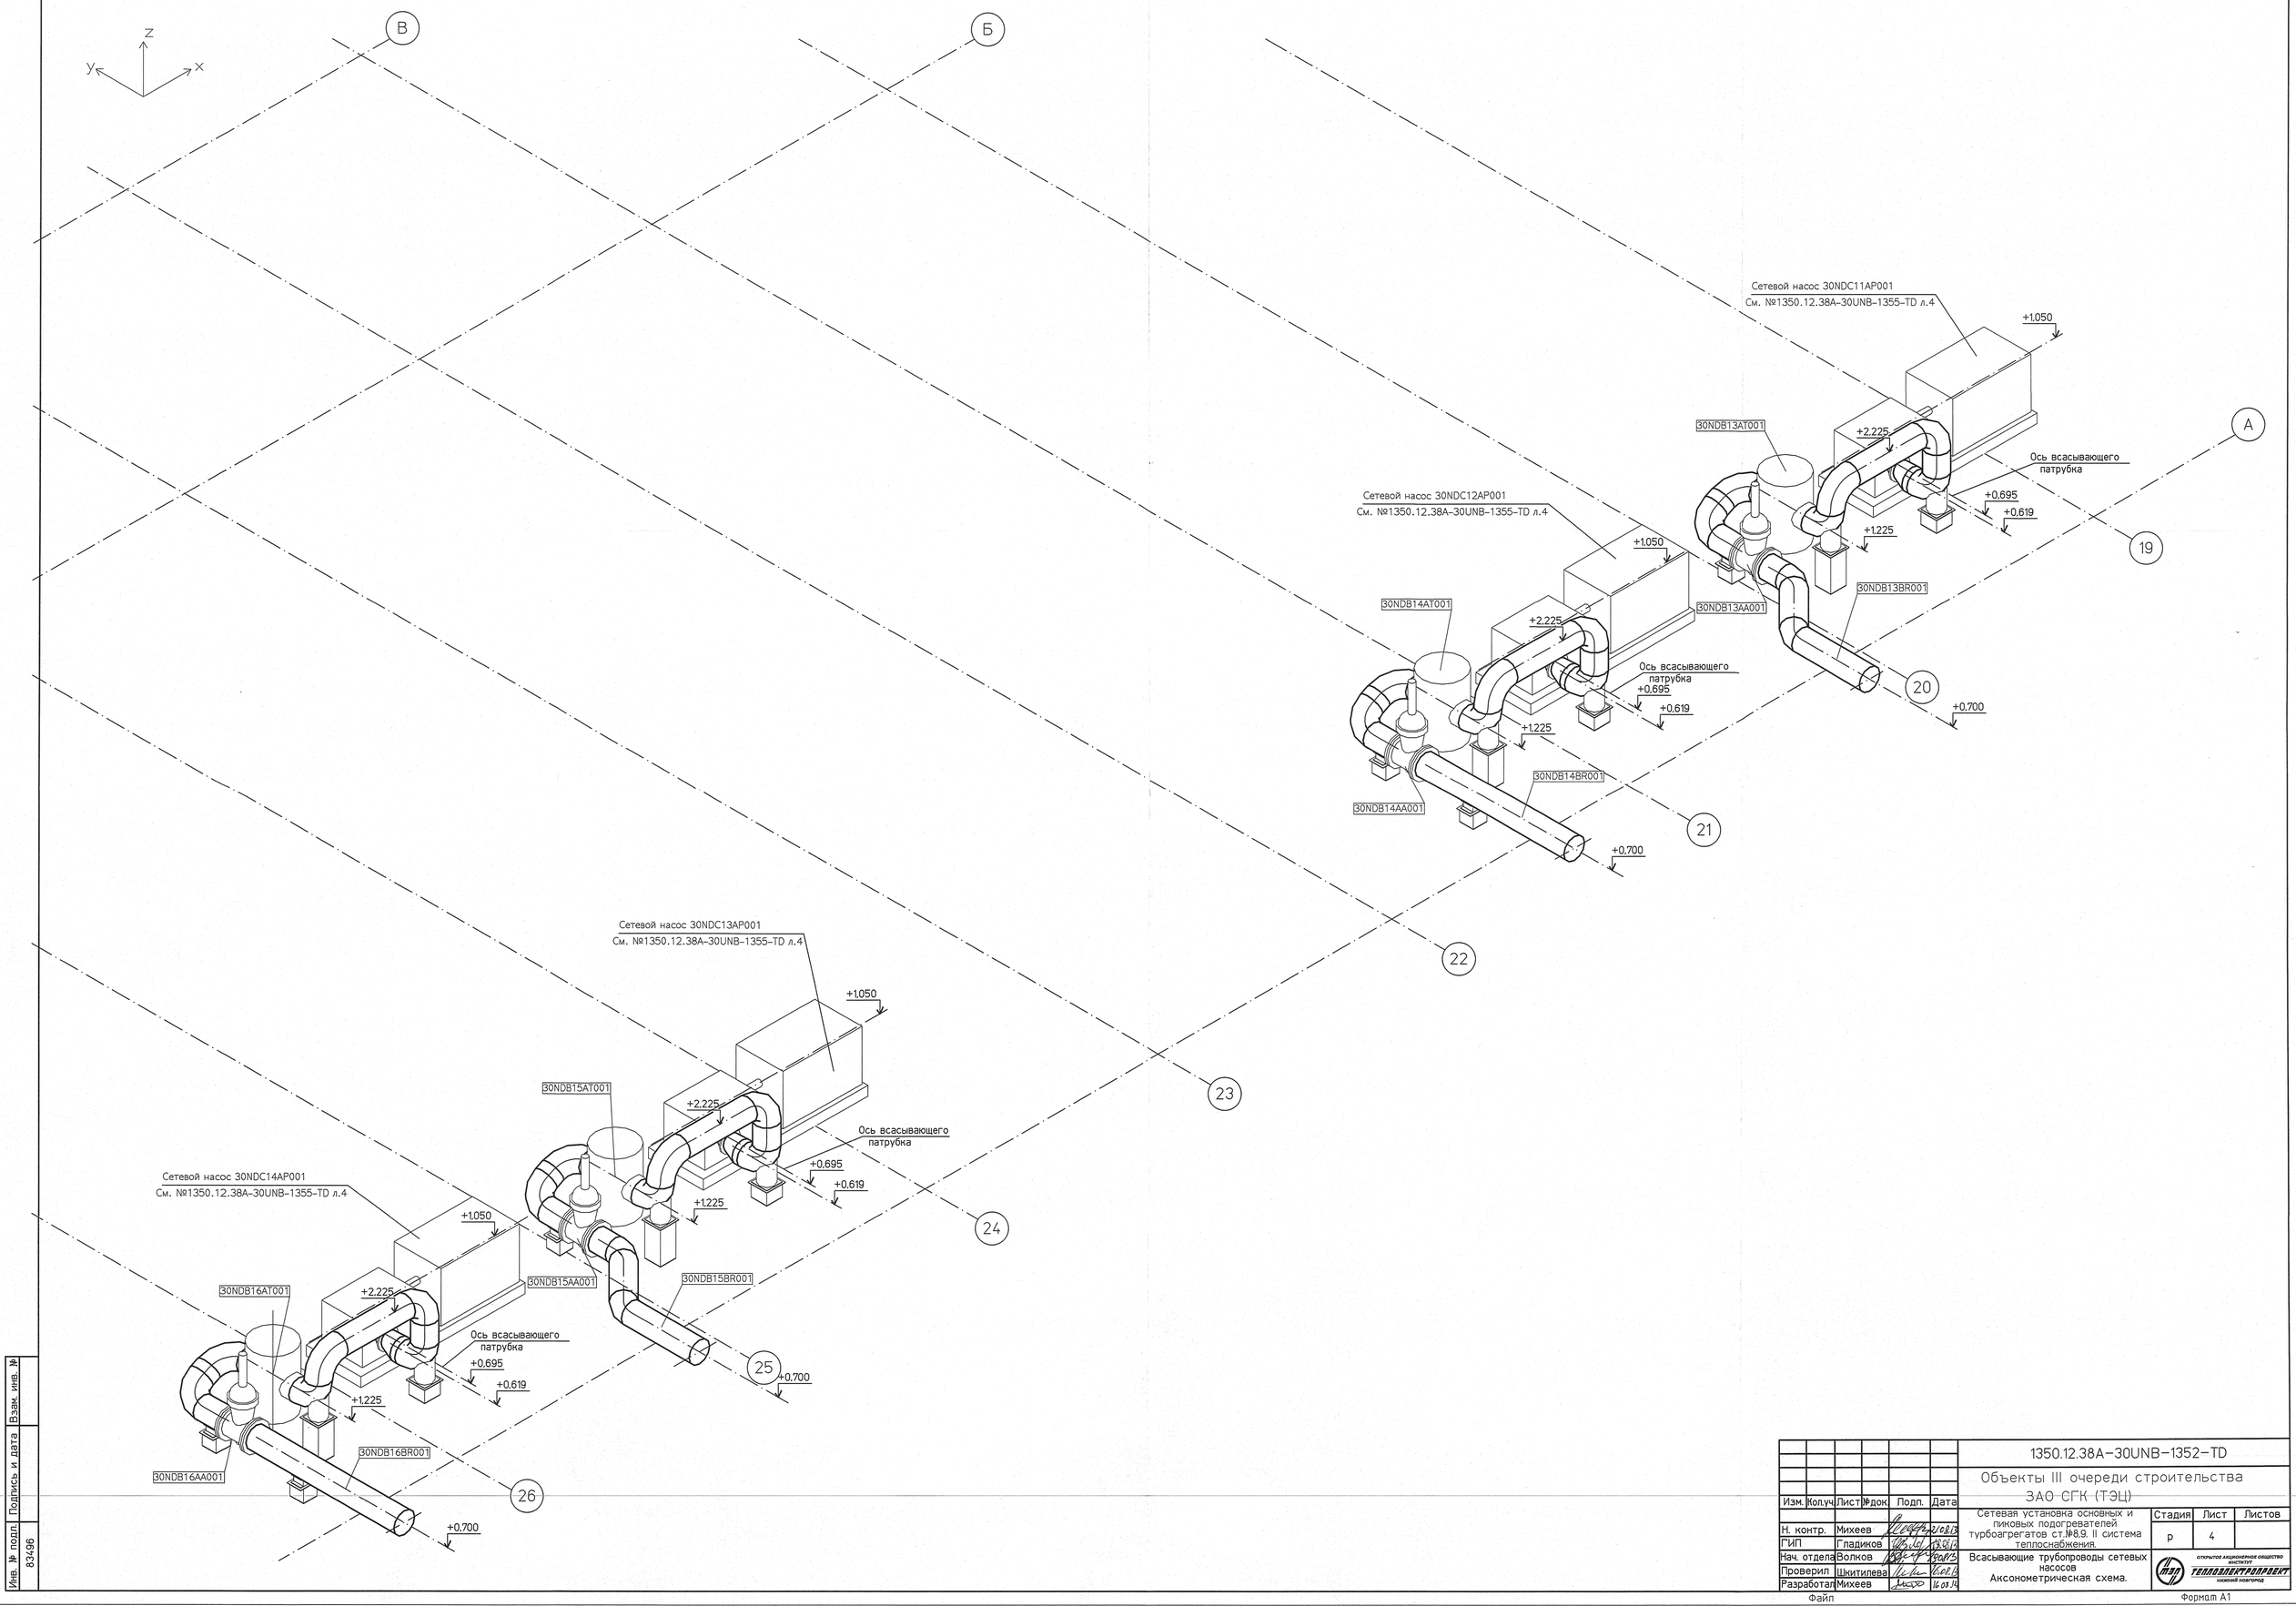

Изм.	Кол.уч.	Лист	№док.	Подп.	Дата
Н. контр.		Михеев			16.03.14
ГИП		Гладиков			13.03.14
Нач. отдела		Волков			13.03.14
Проверил		Шкитилева			16.03.14
Разработал		Михеев			16.03.14

1350.12.38А-30UNB-1352-TD

Объекты III очереди строительства ЗАО СГК (ТЭЦ)

Сетевая установка основных и пиковых подогревателей турбоагрегатов ст.№8,9. II система теплоснабжения.

Стадия	Лист	Листов
Р	4	

Всасывающие трубопроводы сетевых насосов
Аксонометрическая схема.

ОТКРЫТОЕ АКЦИОНЕРНОЕ ОБЩЕСТВО ИНСТИТУТ ТЕПЛОЭЛЕКТРОПРОЕКТ НИЖНИЙ НОВГОРОД

Инв. № подл. 83496 | Подпись и дата | Взам. инв. №

Файл

Формат А1