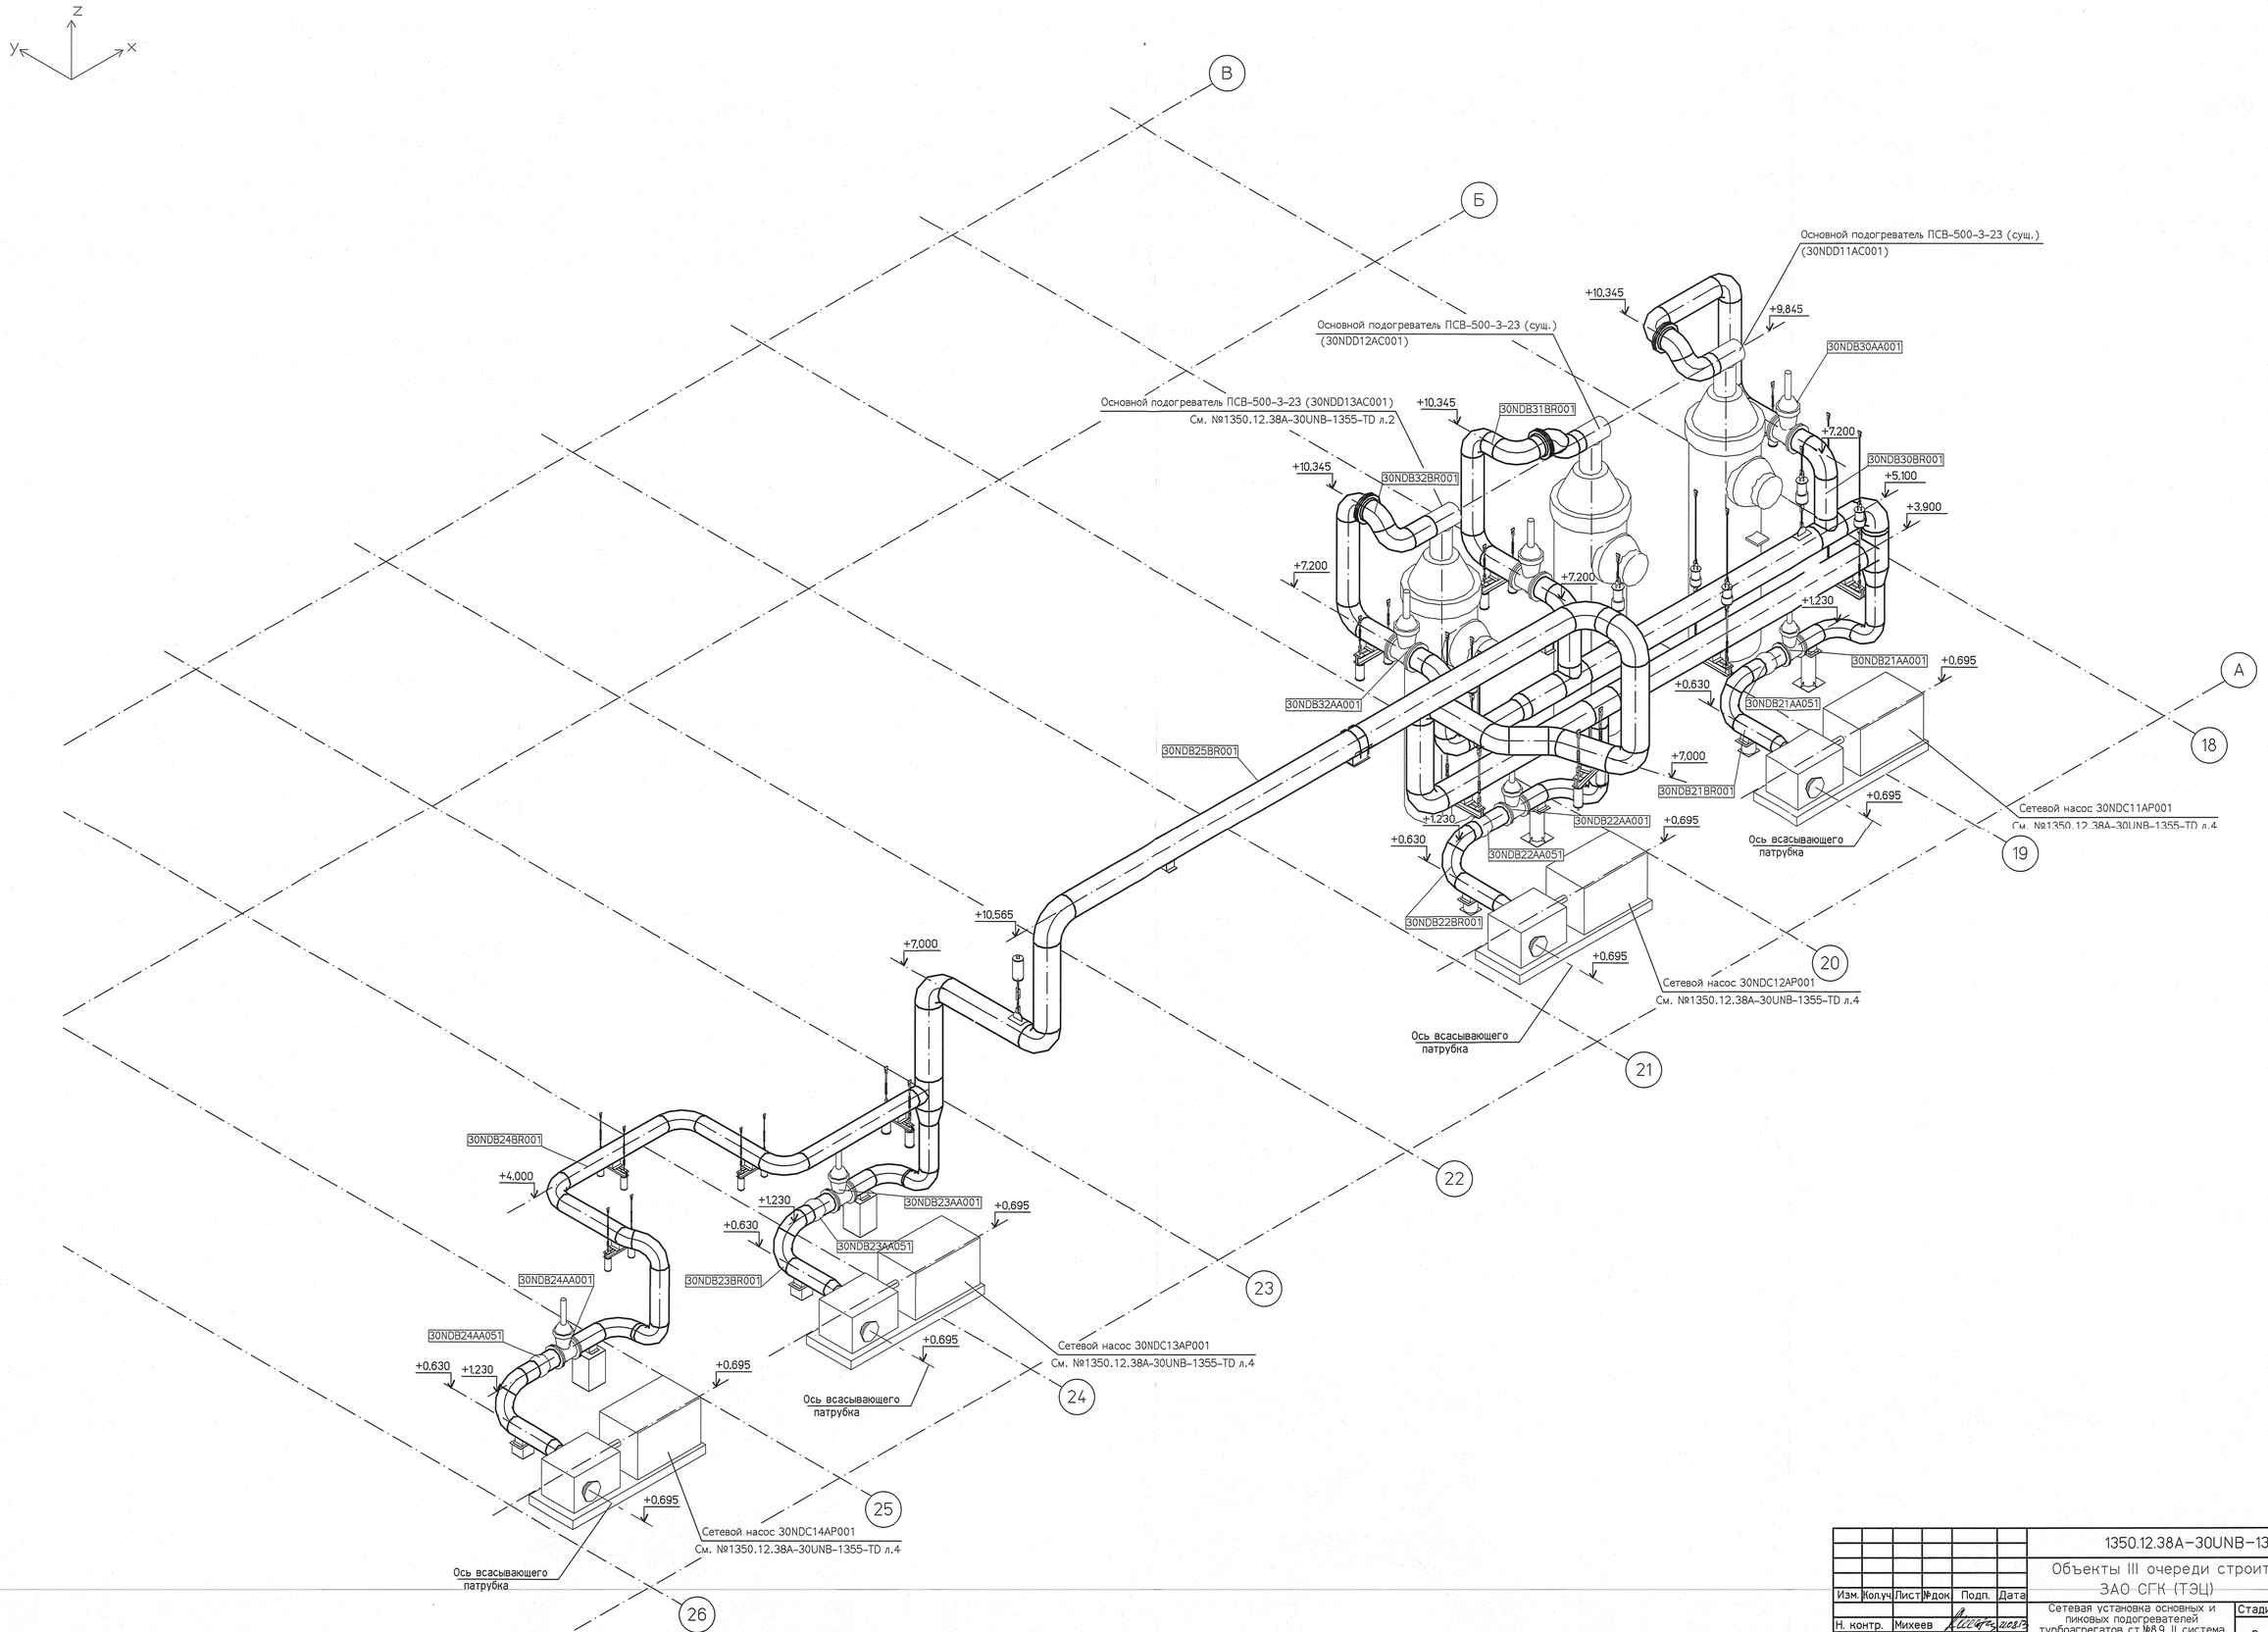

Инв. № подл.	Подпись и дата	Взам. инв. №
83496		

Изм.	Кол.уч.	Лист	№док.	Подп.	Дата
Н. контр.		Михеев			21.08.13
ГИП		Гладиков			21.08.13
Нач. отдела		Волков			21.08.13
Проверил		Шкитилева			16.08.13
Разработал		Михеев			16.08.13

1350.12.38А-30UNB-1352-TD

Объекты III очереди строительства
ЗАО СГК (ТЭЦ)

Сетевая установка основных и пиковых подогревателей турбоагрегатов ст.№8,9. II система теплоснабжения.

Стадия	Лист	Листов
Р	9	

Напорные трубопроводы сетевых насосов.
Аксонометрическая схема.

ОТКРЫТОЕ АКЦИОНЕРНОЕ ОБЩЕСТВО ИНСТИТУТ ТЕПЛОЭЛЕКТРОПРОЕКТ НИЖНИЙ НОВГОРОД

Файл

Формат А1