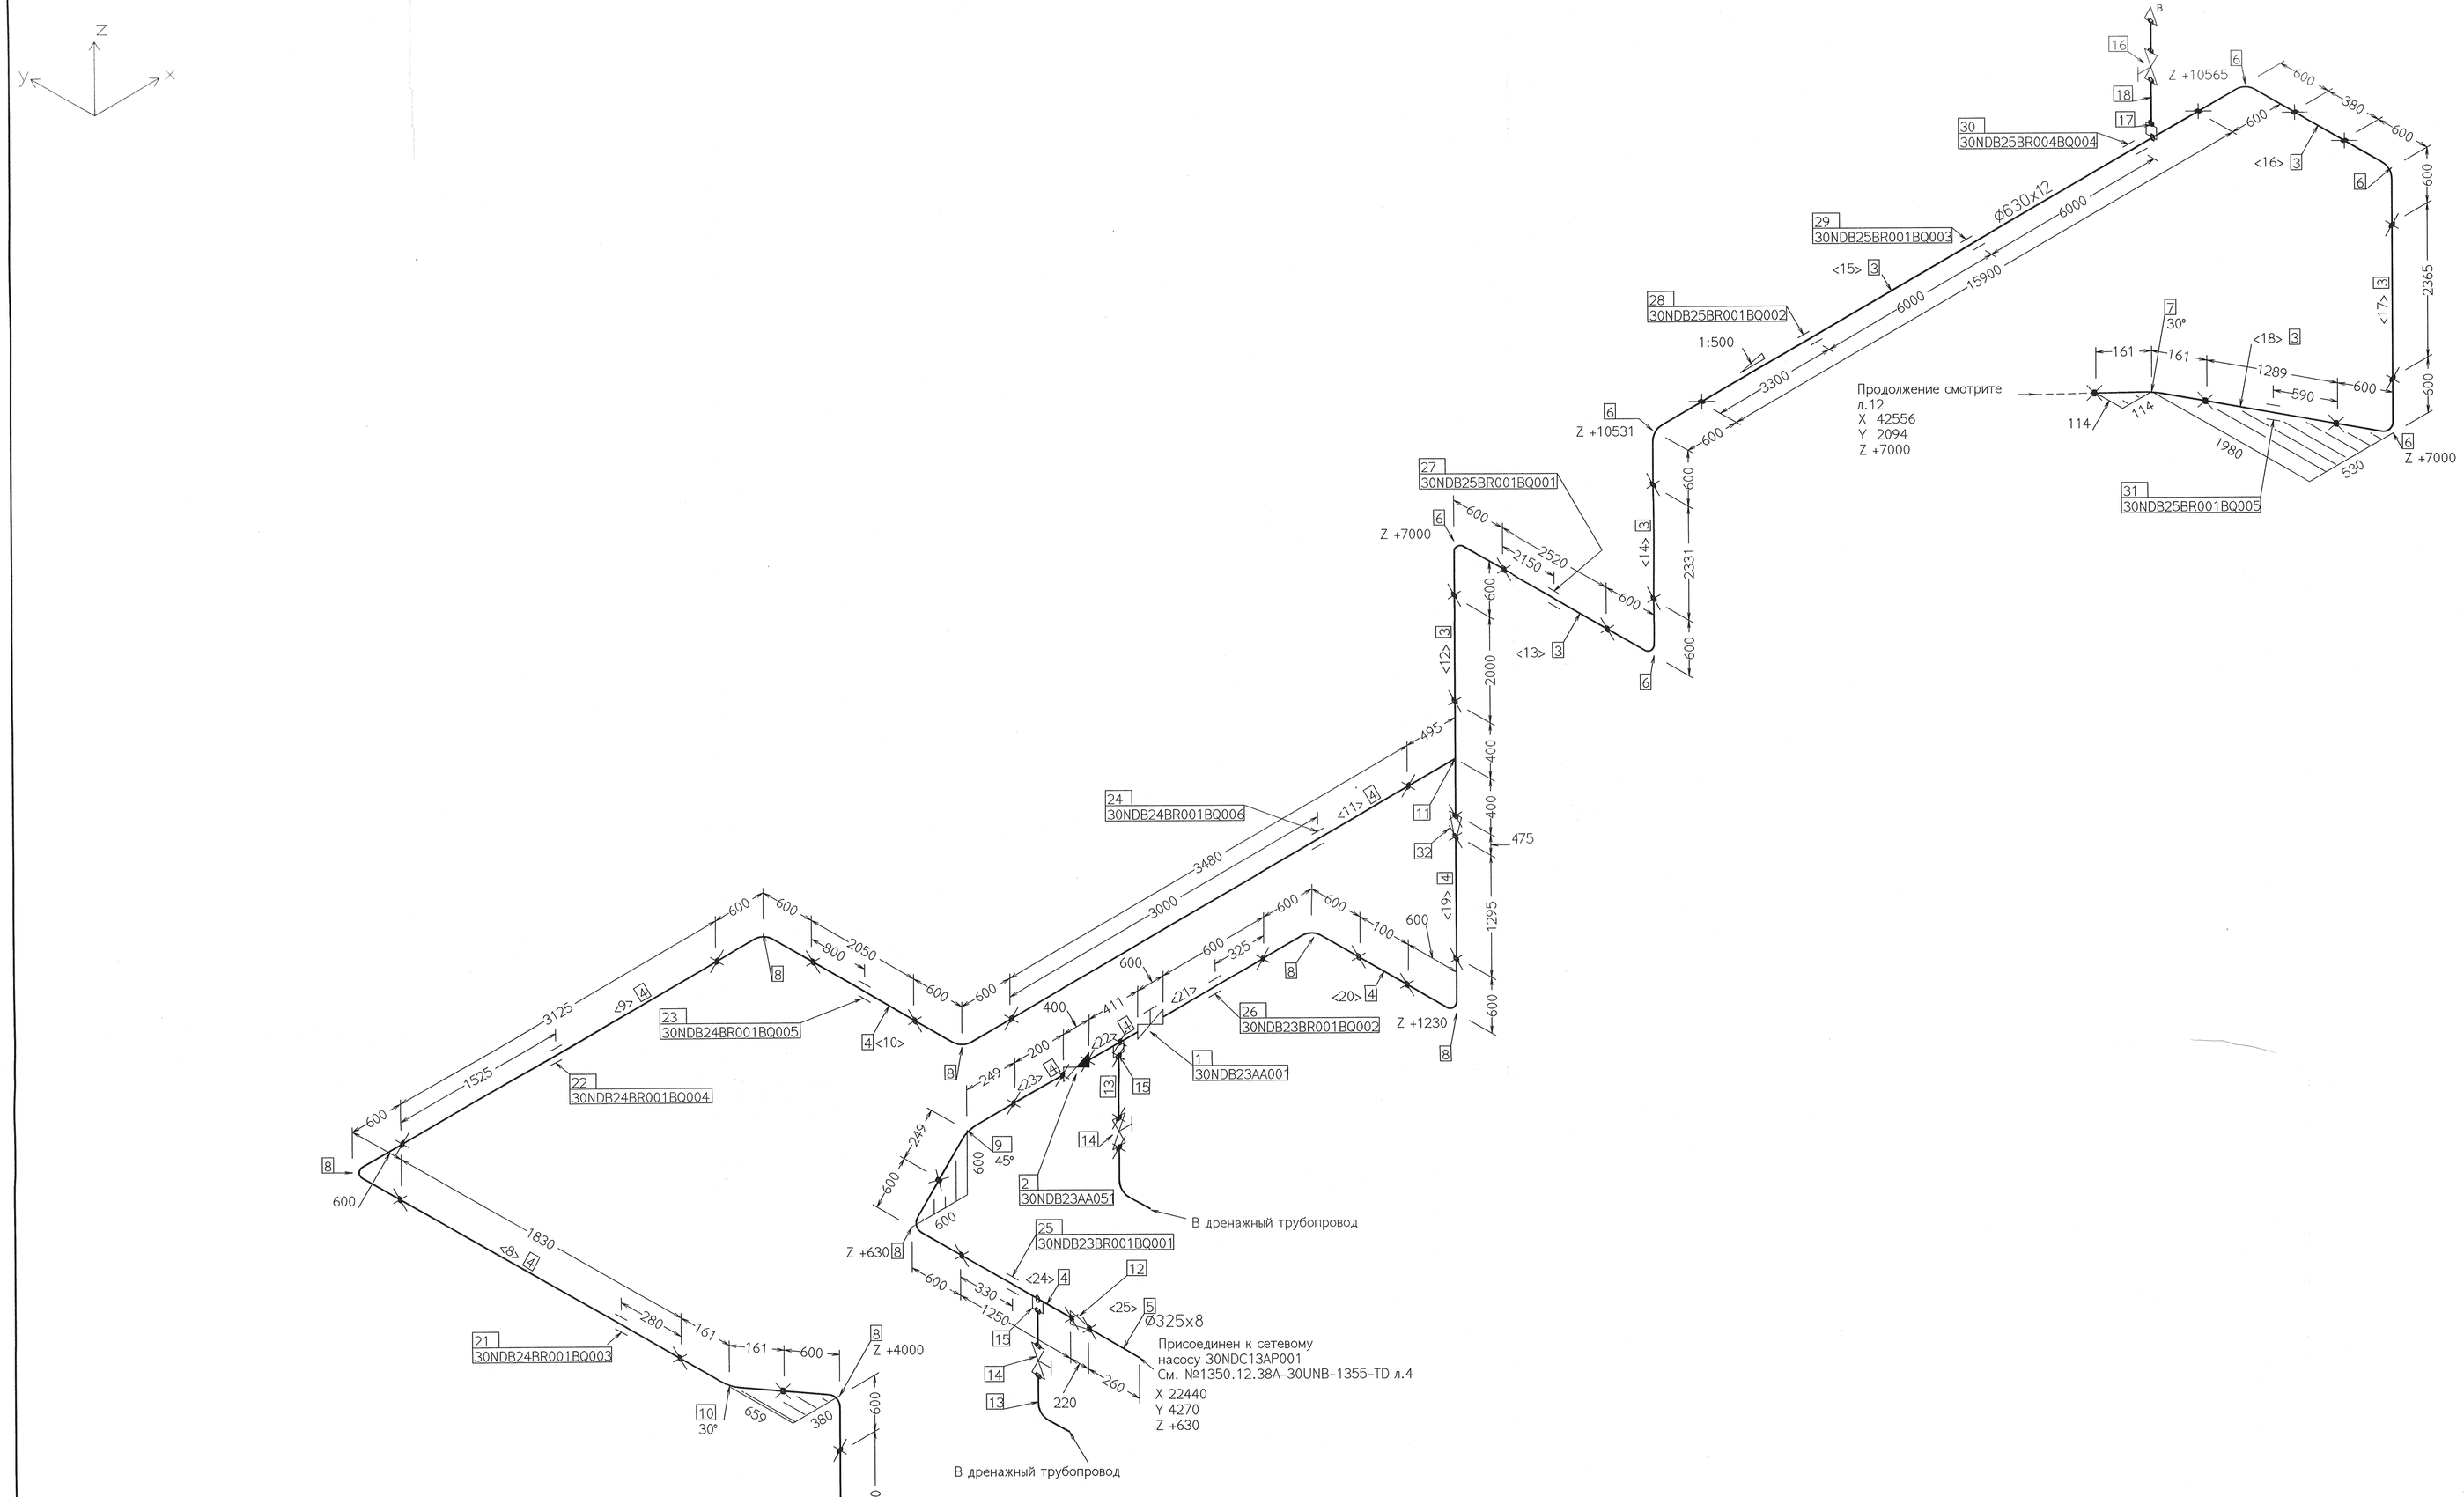


Длина прямых участков трубопровода

| Поз. | Длины труб | (мм) ДУ | Поз. | Длины труб | (мм) ДУ |
|---|---|---|---|---|---|
| <1> | 256 | 300 | <2> | 1250 | 400 |
| <3> | 400 | 400 | <4> | 456 | 400 |
| <5> | 627 | 400 | <6> | 100 | 400 |
| <7> | 1570 | 400 | <8> | 1830 | 400 |
| <9> | 3126 | 400 | <10> | 2050 | 400 |
| <11> | 3480 | 400 | <12> | 2000 | 600 |
| <13> | 2520 | 600 | <14> | 2331 | 600 |
| <15> | 15900 | 600 | <16> | 380 | 600 |
| <17> | 2365 | 600 | <18> | 1289 | 600 |
| <19> | 1295 | 400 | <20> | 100 | 400 |
| <21> | 596 | 400 | <22> | 407 | 400 |
| <23> | 200 | 400 | <24> | 1250 | 400 |
| <25> | 256 | 300 | | | |

| | | | | | | | |
|---|---|---|---|---|---|---|---|
| | | | | | | 1350.12.38A-30UNB-1352-TD | |
| 1 | – | Зам. | 80-13 | | 17.05.13 | Объекты III очереди строительства ЗАО СГК (ТЭЦ) | |
| Изм. | Кол.уч. | Лист | №док. | Подп. | Дата | | |
| Н. контр. | | Михеев | | | 16.05.13 | Сетевая установка основных и пиковых подогревателей турбоагрегатов ст.№8,9. II система теплоснабжения. | Стадия: Р; Лист: 10; Листов: |
| ГИП | | Гладиков | | | 16.05.13 | | |
| Нач. отдела | | Волков | | | 16.05.13 | Напорные трубопроводы сетевых насосов. Часть 1/3. (30NDB23BR001, 30NDB24BR001, 30NDB25BR001). Монтажный чертеж. | ОТКРЫТОЕ АКЦИОНЕРНОЕ ОБЩЕСТВО ИНСТИТУТ ТЕПЛОЭЛЕКТРОПРОЕКТ НИЖНИЙ НОВГОРОД |
| Проверил | | Шкитилева | | | 17.05.13 | | |
| Разработал | | Михеев | | | 16.05.13 | | |

Файл

Формат А1

Инв. № подл. 83496 | Подпись и дата | Взам. инв. №