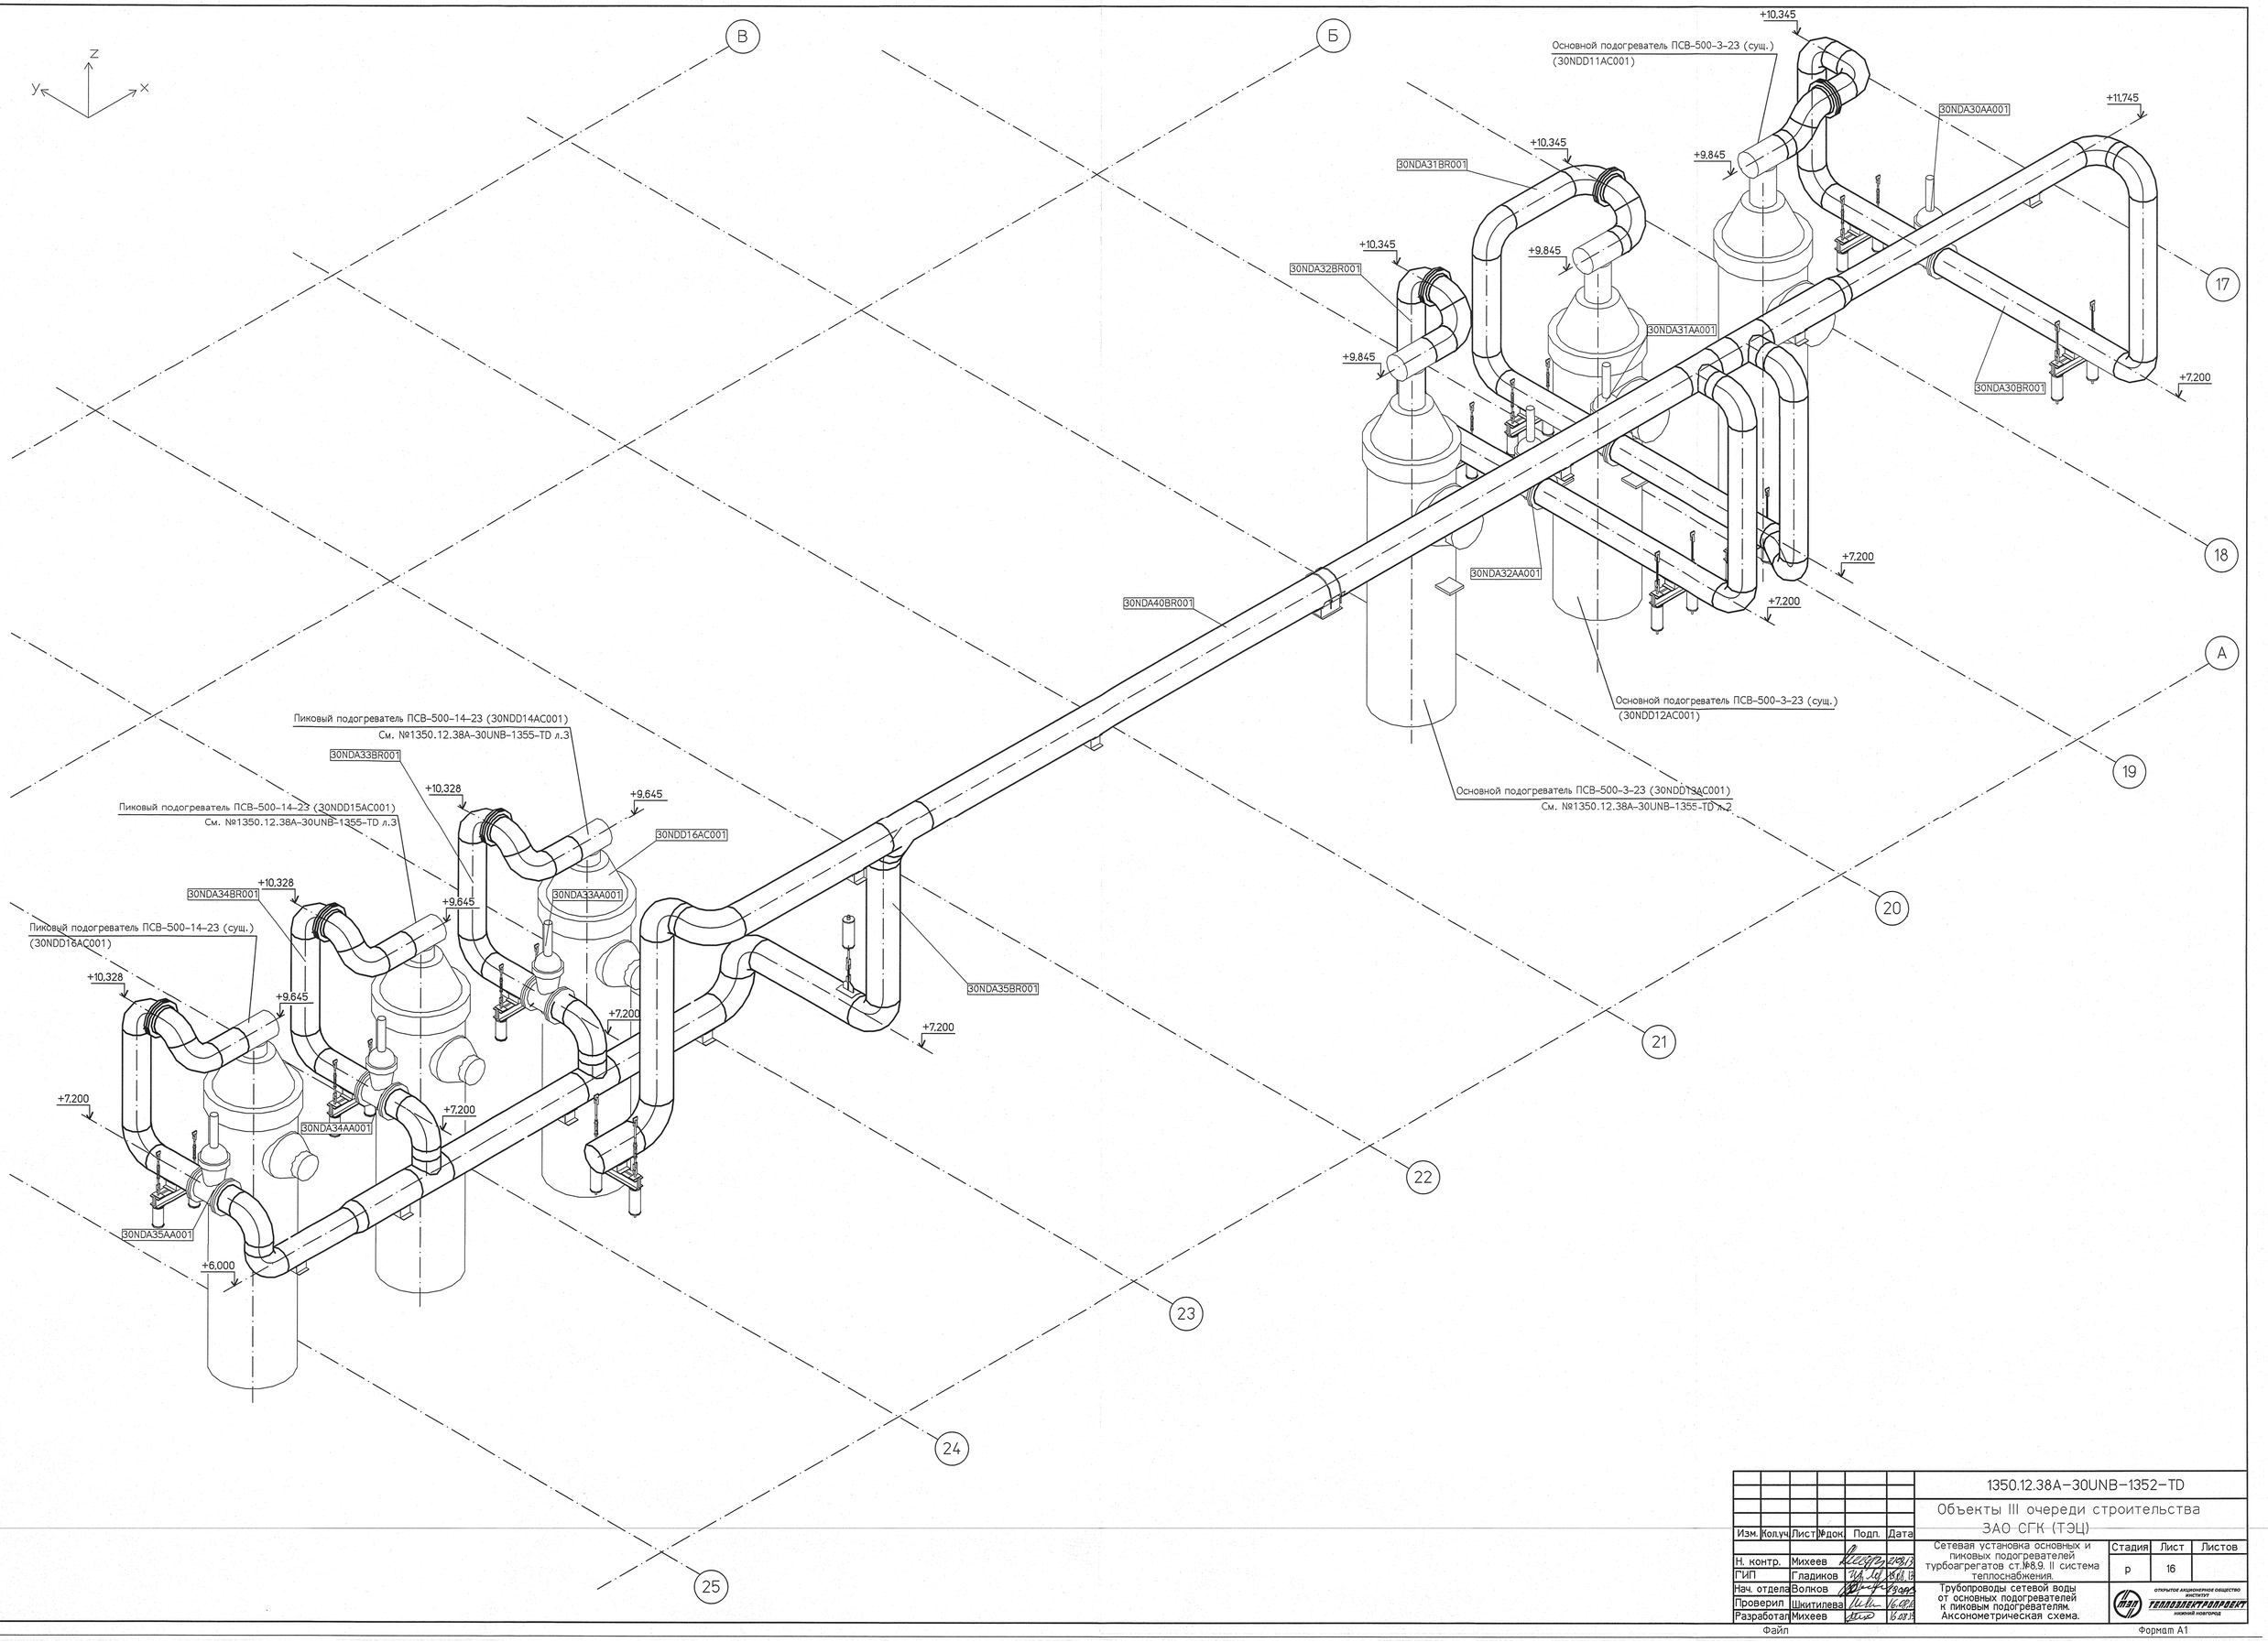

Изм.	Кол.уч.	Лист	№док.	Подп.	Дата	1350.12.38А–30UNB–1352–TD			
						Объекты III очереди строительства ЗАО СГК (ТЭЦ)			
Н. контр.		Михеев			28.03.13	Сетевая установка основных и пиковых подогревателей турбоагрегатов ст.№8,9. II система теплоснабжения.	Стадия	Лист	Листов
ГИП		Гладиков			28.03.13		Р	16	
Нач. отдела		Волков			28.03.13	Трубопроводы сетевой воды от основных подогревателей к пиковым подогревателям. Аксонометрическая схема.	ОТКРЫТОЕ АКЦИОНЕРНОЕ ОБЩЕСТВО ИНСТИТУТ ТЕПЛОЭЛЕКТРОПРОЕКТ НИЖНИЙ НОВГОРОД		
Проверил		Шкитилева			28.03.13				
Разработал		Михеев			28.03.13				

Инв. № подл. 83496 | Подпись и дата | Взам. инв. №

Файл

Формат А1