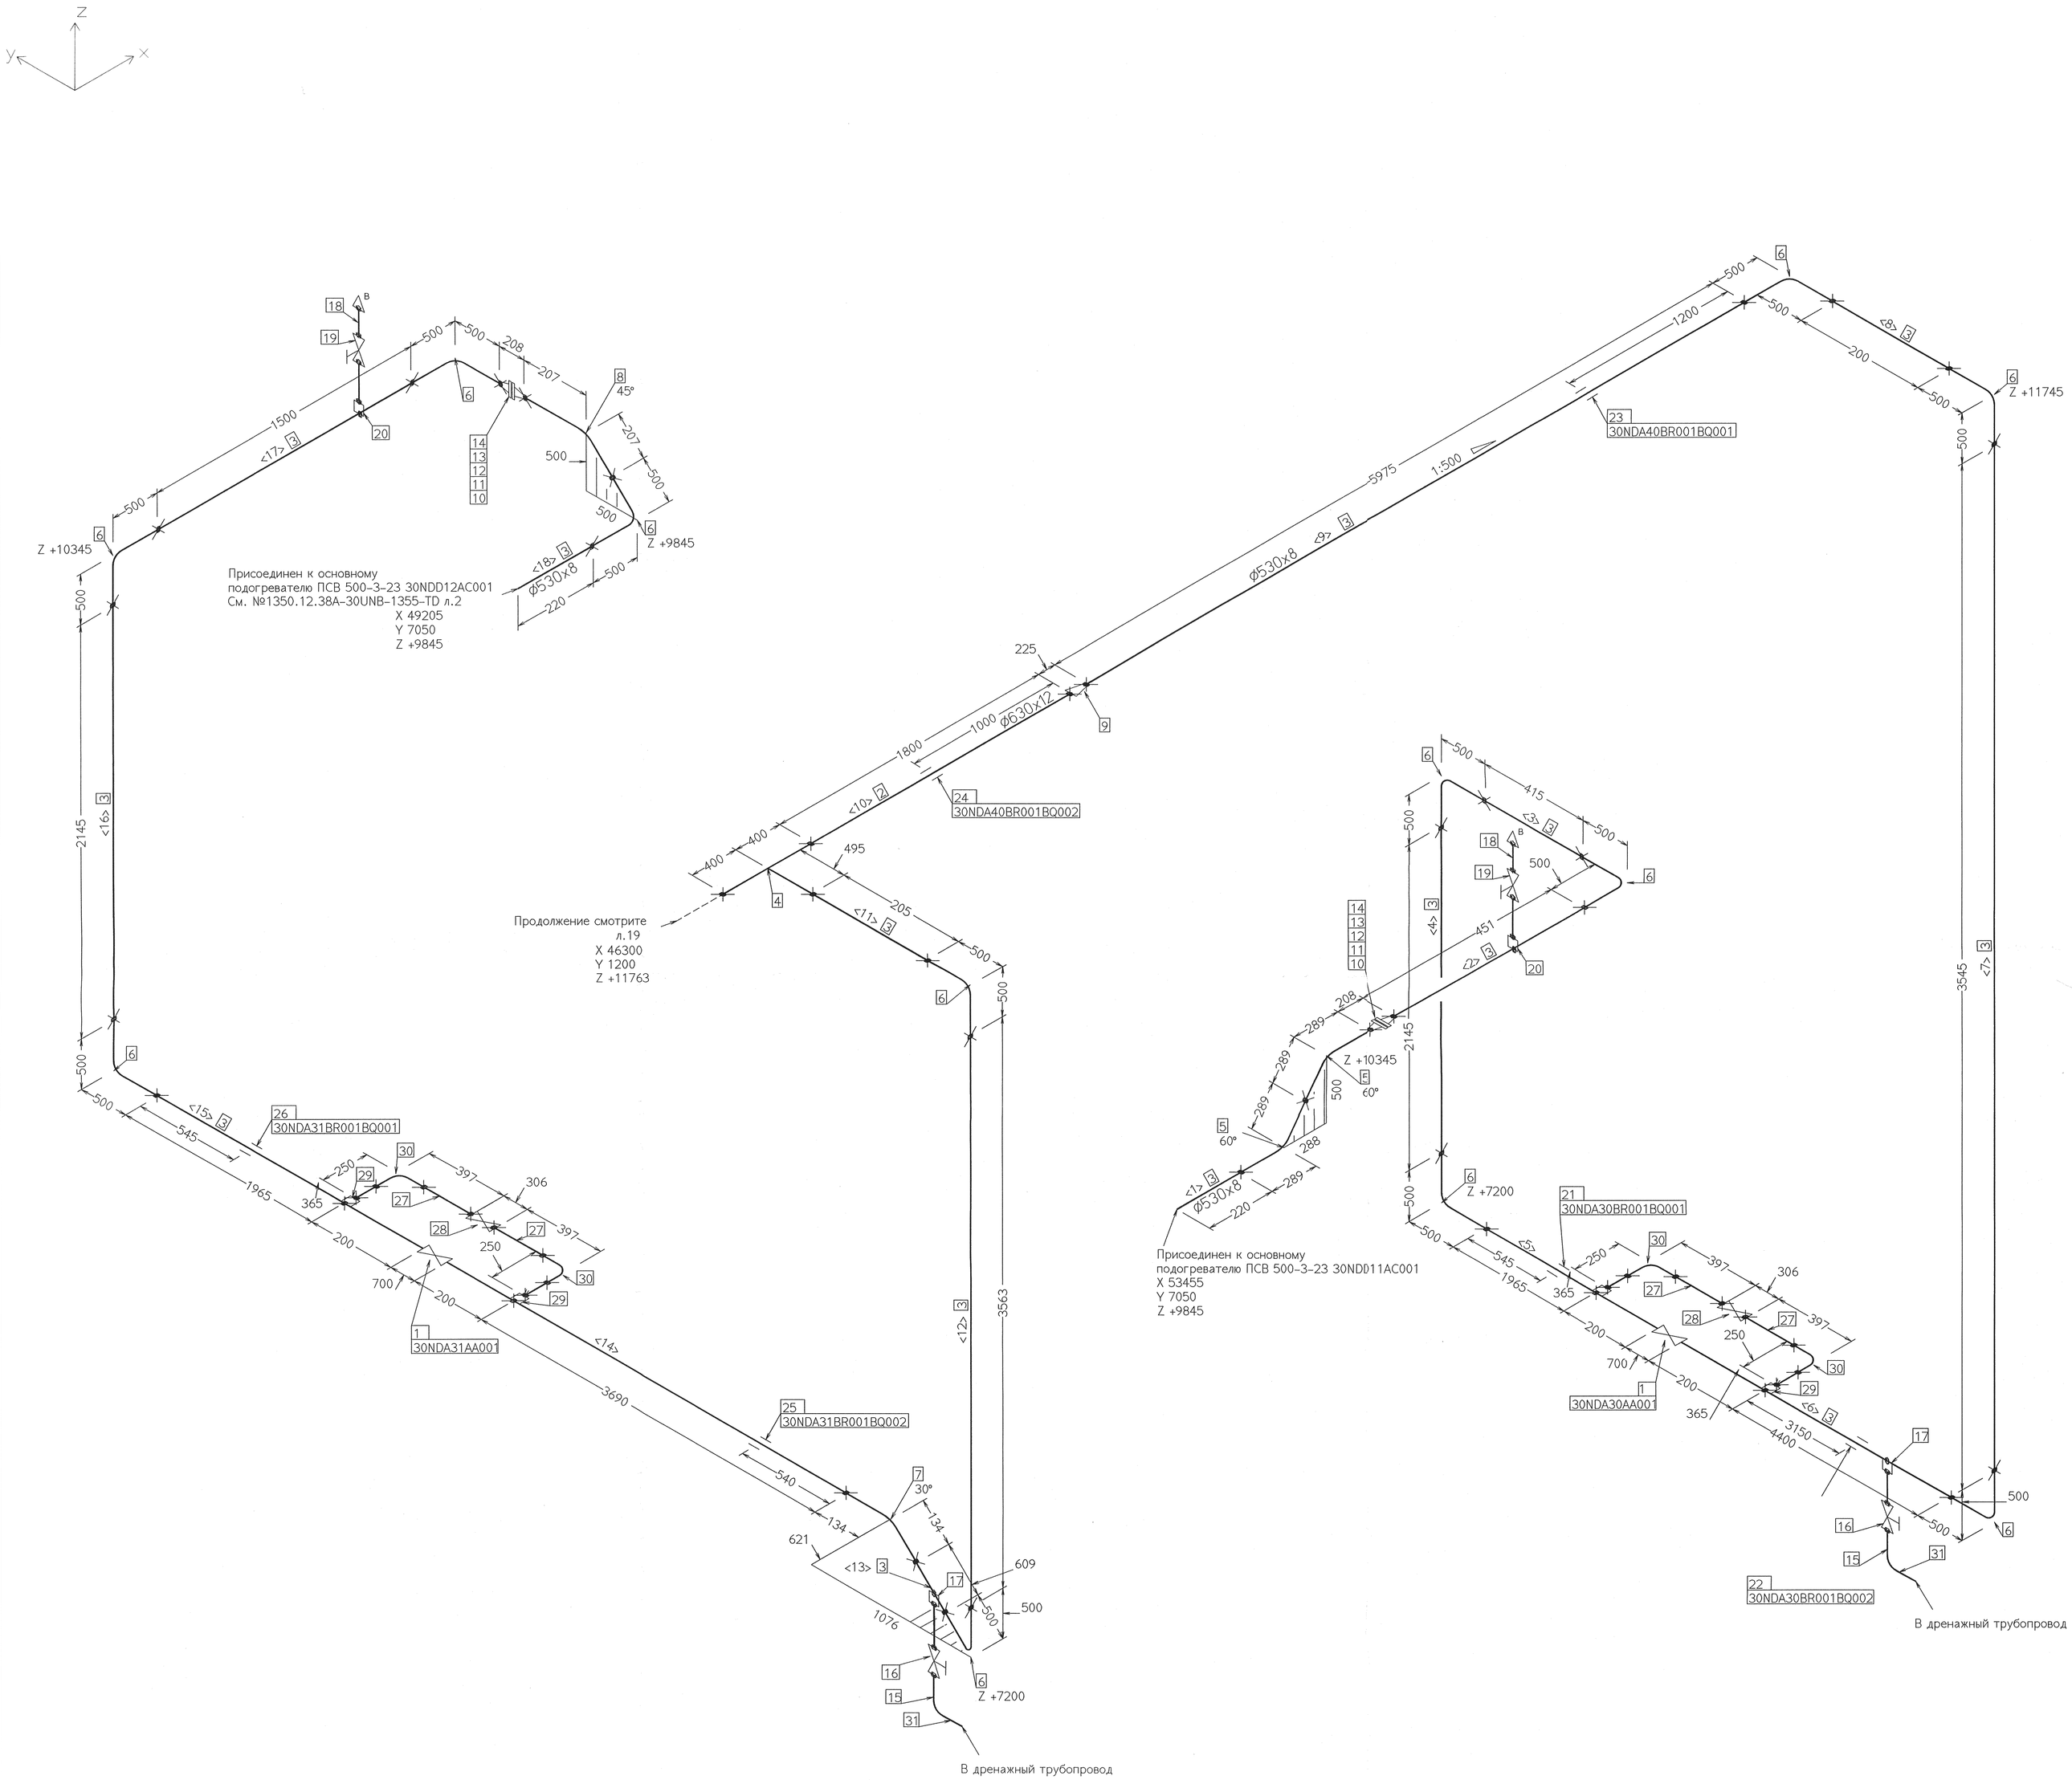

Длина прямых участков трубопровода

Поз.	Длины труб	(мм) ДУ	Поз.	Длины труб	(мм) ДУ
<1>	220	500	<2>	451	500
<3>	415	500	<4>	2145	500
<5>	2161	500	<6>	4596	500
<7>	3545	500	<8>	200	500
<9>	5975	500	<10>	1800	600
<11>	205	500	<12>	3563	500
<13>	609	500	<14>	3886	500
<15>	2161	500	<16>	2145	500
<17>	1500	500	<18>	220	500

Инв. № подл. 83496 | Подпись и дата | Взам. инв. №

						1350.12.38А-30UNB-1352-TD
1	–	Зам. №80-13			21.08.13	Объекты III очереди строительства ЗАО СГК (ТЭЦ)
Изм.	Кол.уч.	Лист	№док.	Подп.	Дата	
Н. контр.		Михеев			22.08.13	Сетевая установка основных и пиковых подогревателей турбоагрегатов ст.№8,9. II система теплоснабжения.
ГИП		Гладиков			22.08.13	
Нач. отдела		Волков			22.08.13	Трубопроводы сетевой воды от основных подогревателей к пиковым подогревателям. Часть 1/3. (30NDA30...35BR001, 30NDA40BR001). Монтажный чертеж.
Проверил		Шкитилева			22.08.13	
Разработал		Михеев			22.08.13	

Стадия	Лист	Листов
Р	17	

ОТКРЫТОЕ АКЦИОНЕРНОЕ ОБЩЕСТВО ИНСТИТУТ ТЕПЛОЭЛЕКТРОПРОЕКТ нижний новгород

Файл

Формат А1