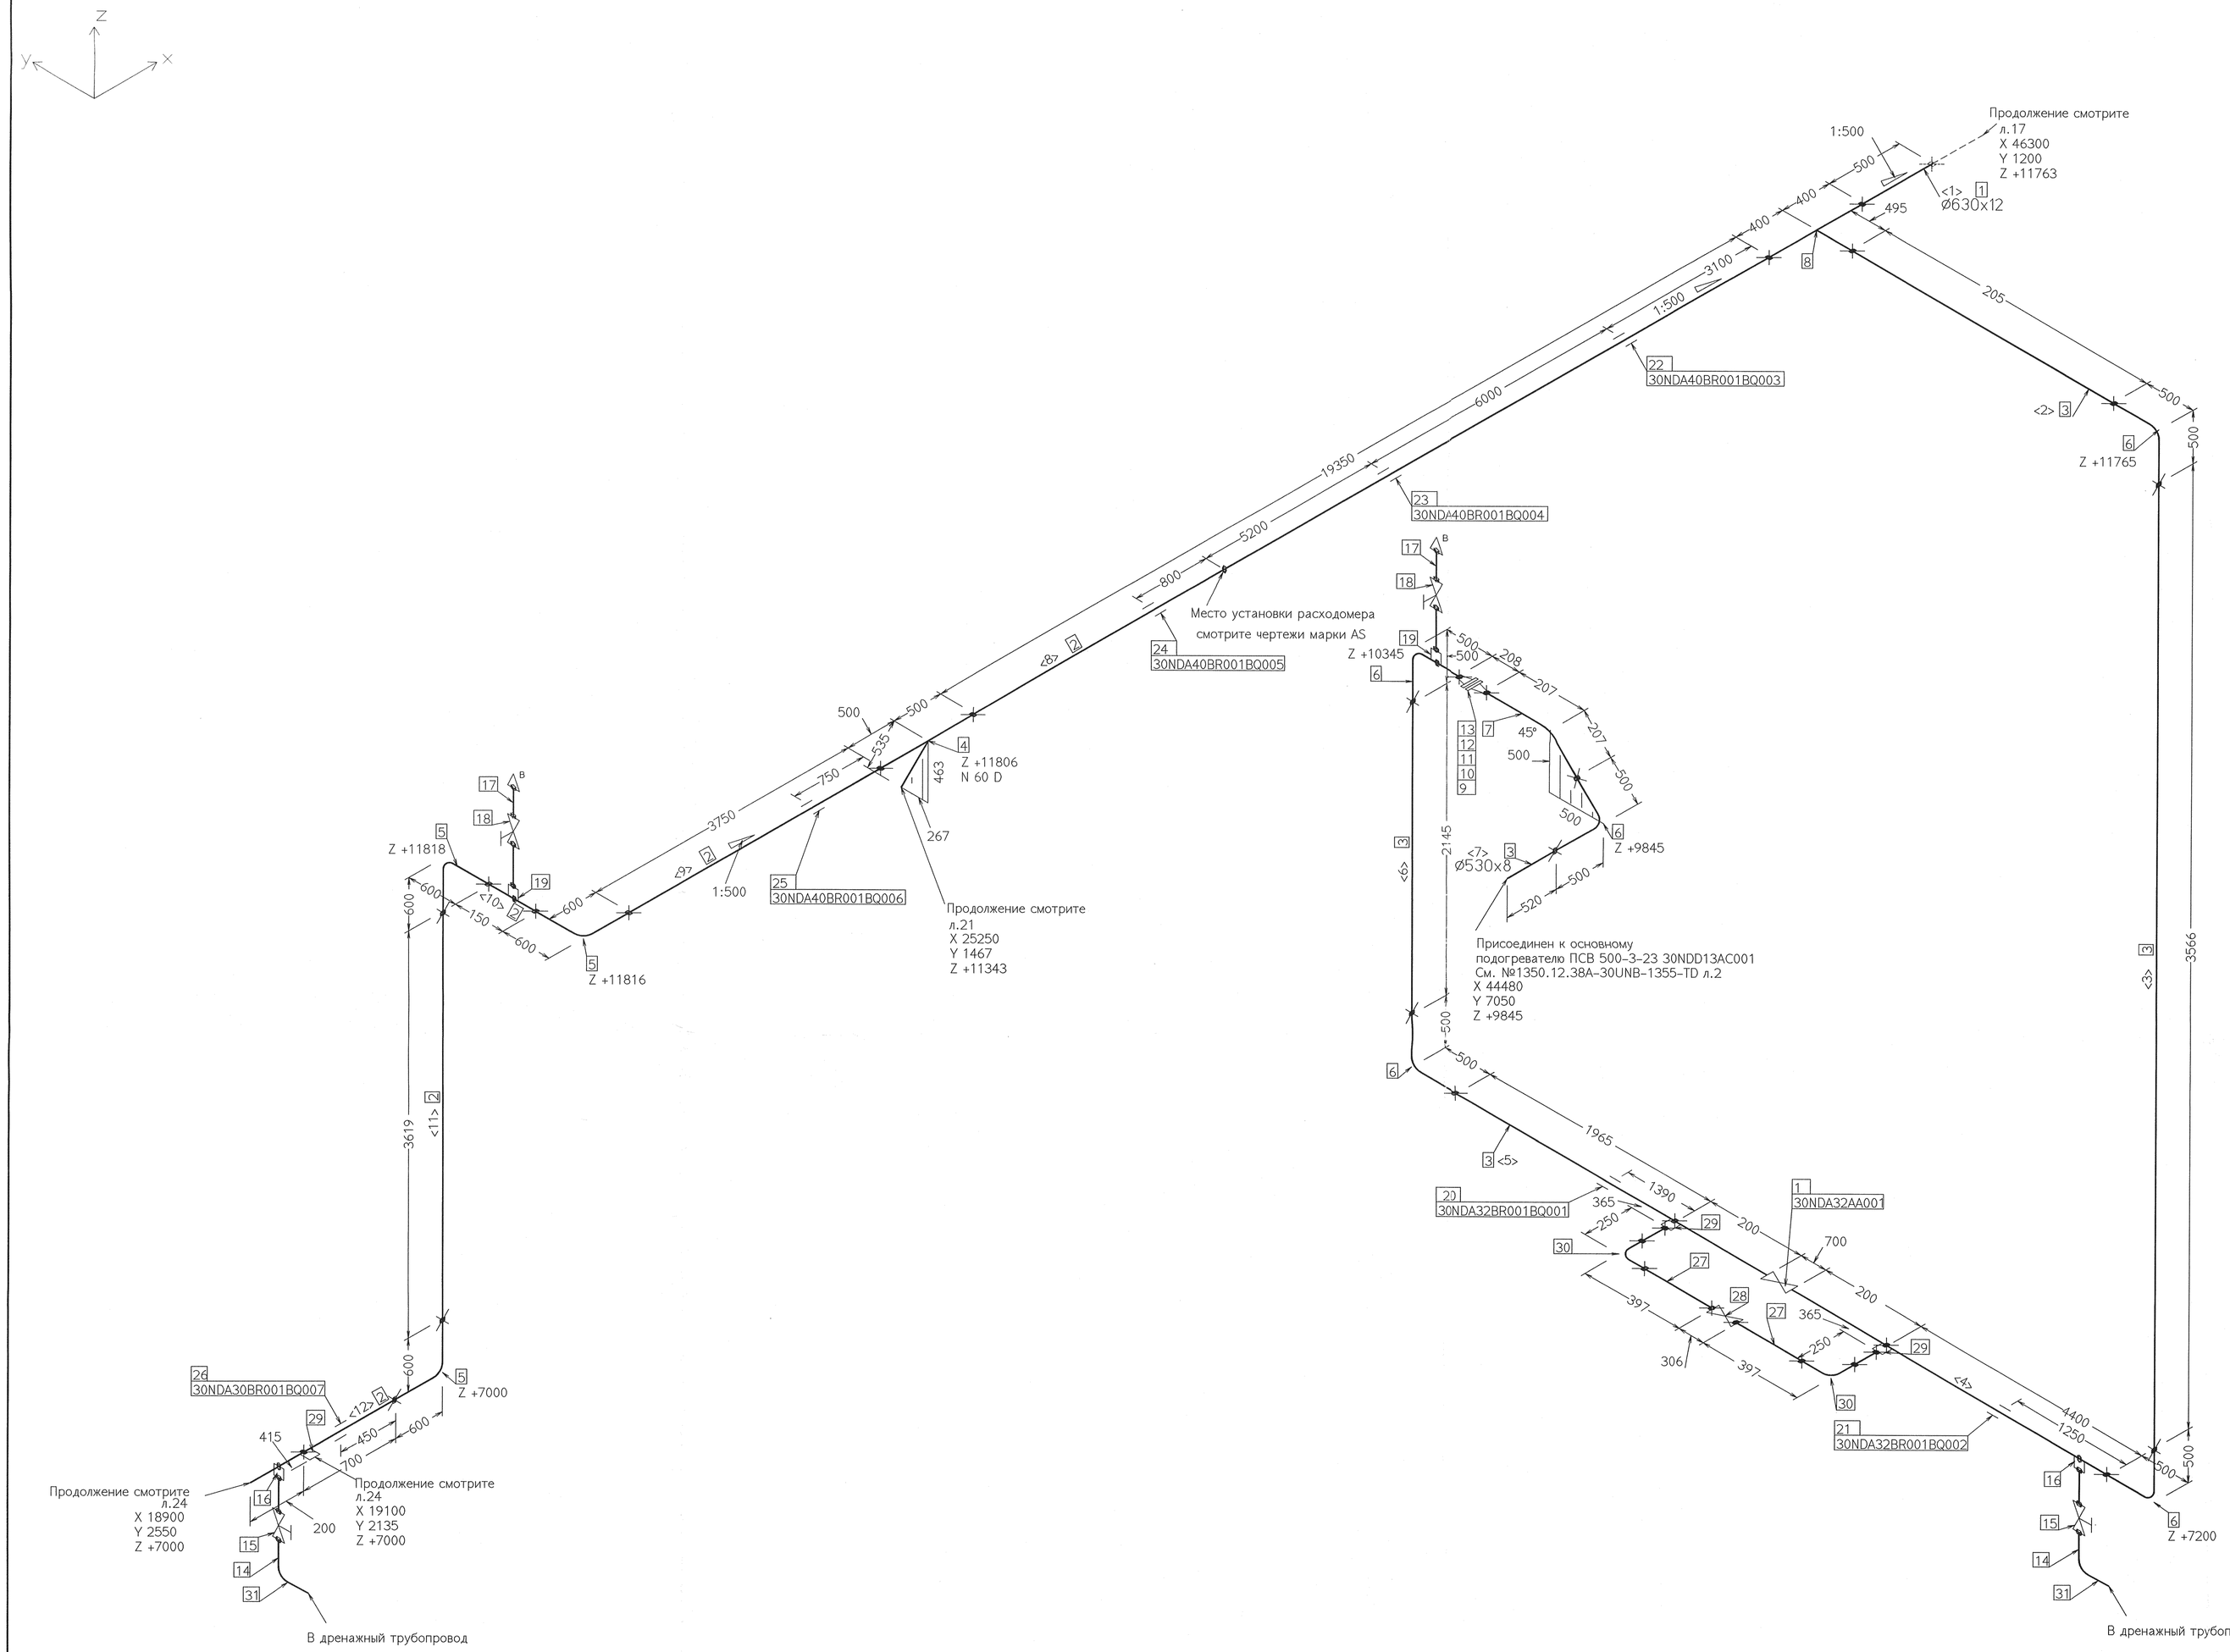

Длина прямых участков трубопровода

Поз.	Длины труб	(мм) ДУ	Поз.	Длины труб	(мм) ДУ
<1>	500	600	<2>	205	500
<3>	3566	500	<4>	4596	500
<5>	2161	500	<6>	2145	500
<7>	520	500	<8>	19350	600
<9>	3750	600	<10>	150	600
<11>	3619	600	<12>	892	600

Инв. № подл.	Подпись и дата	Взам. инв. №
83496		

Изм.	Кол.уч.	Лист	№док.	Подп.	Дата
1	–	Зам.	80-13		21.09.13
Н. контр.		Михеев			
ГИП		Гладиков			
Нач. отдела		Волков			
Проверил		Шкитилева			
Разработал		Михеев			21.09.13

1350.12.38A-30UNB-1352-TD

Объекты III очереди строительства
ЗАО СГК (ТЭЦ)

Сетевая установка основных и пиковых подогревателей турбоагрегатов ст.№8,9. II система теплоснабжения.

Стадия	Лист	Листов
Р	19	

Трубопроводы сетевой воды от основных подогревателей к пиковым подогревателям. Часть 2/3 (30NDA30...35BR001, 30NDA40BR001). Монтажный чертеж.

ОТКРЫТОЕ АКЦИОНЕРНОЕ ОБЩЕСТВО ИНСТИТУТ ТЕПЛОЭЛЕКТРОПРОЕКТ НИЖНИЙ НОВГОРОД

Файл

Формат А1