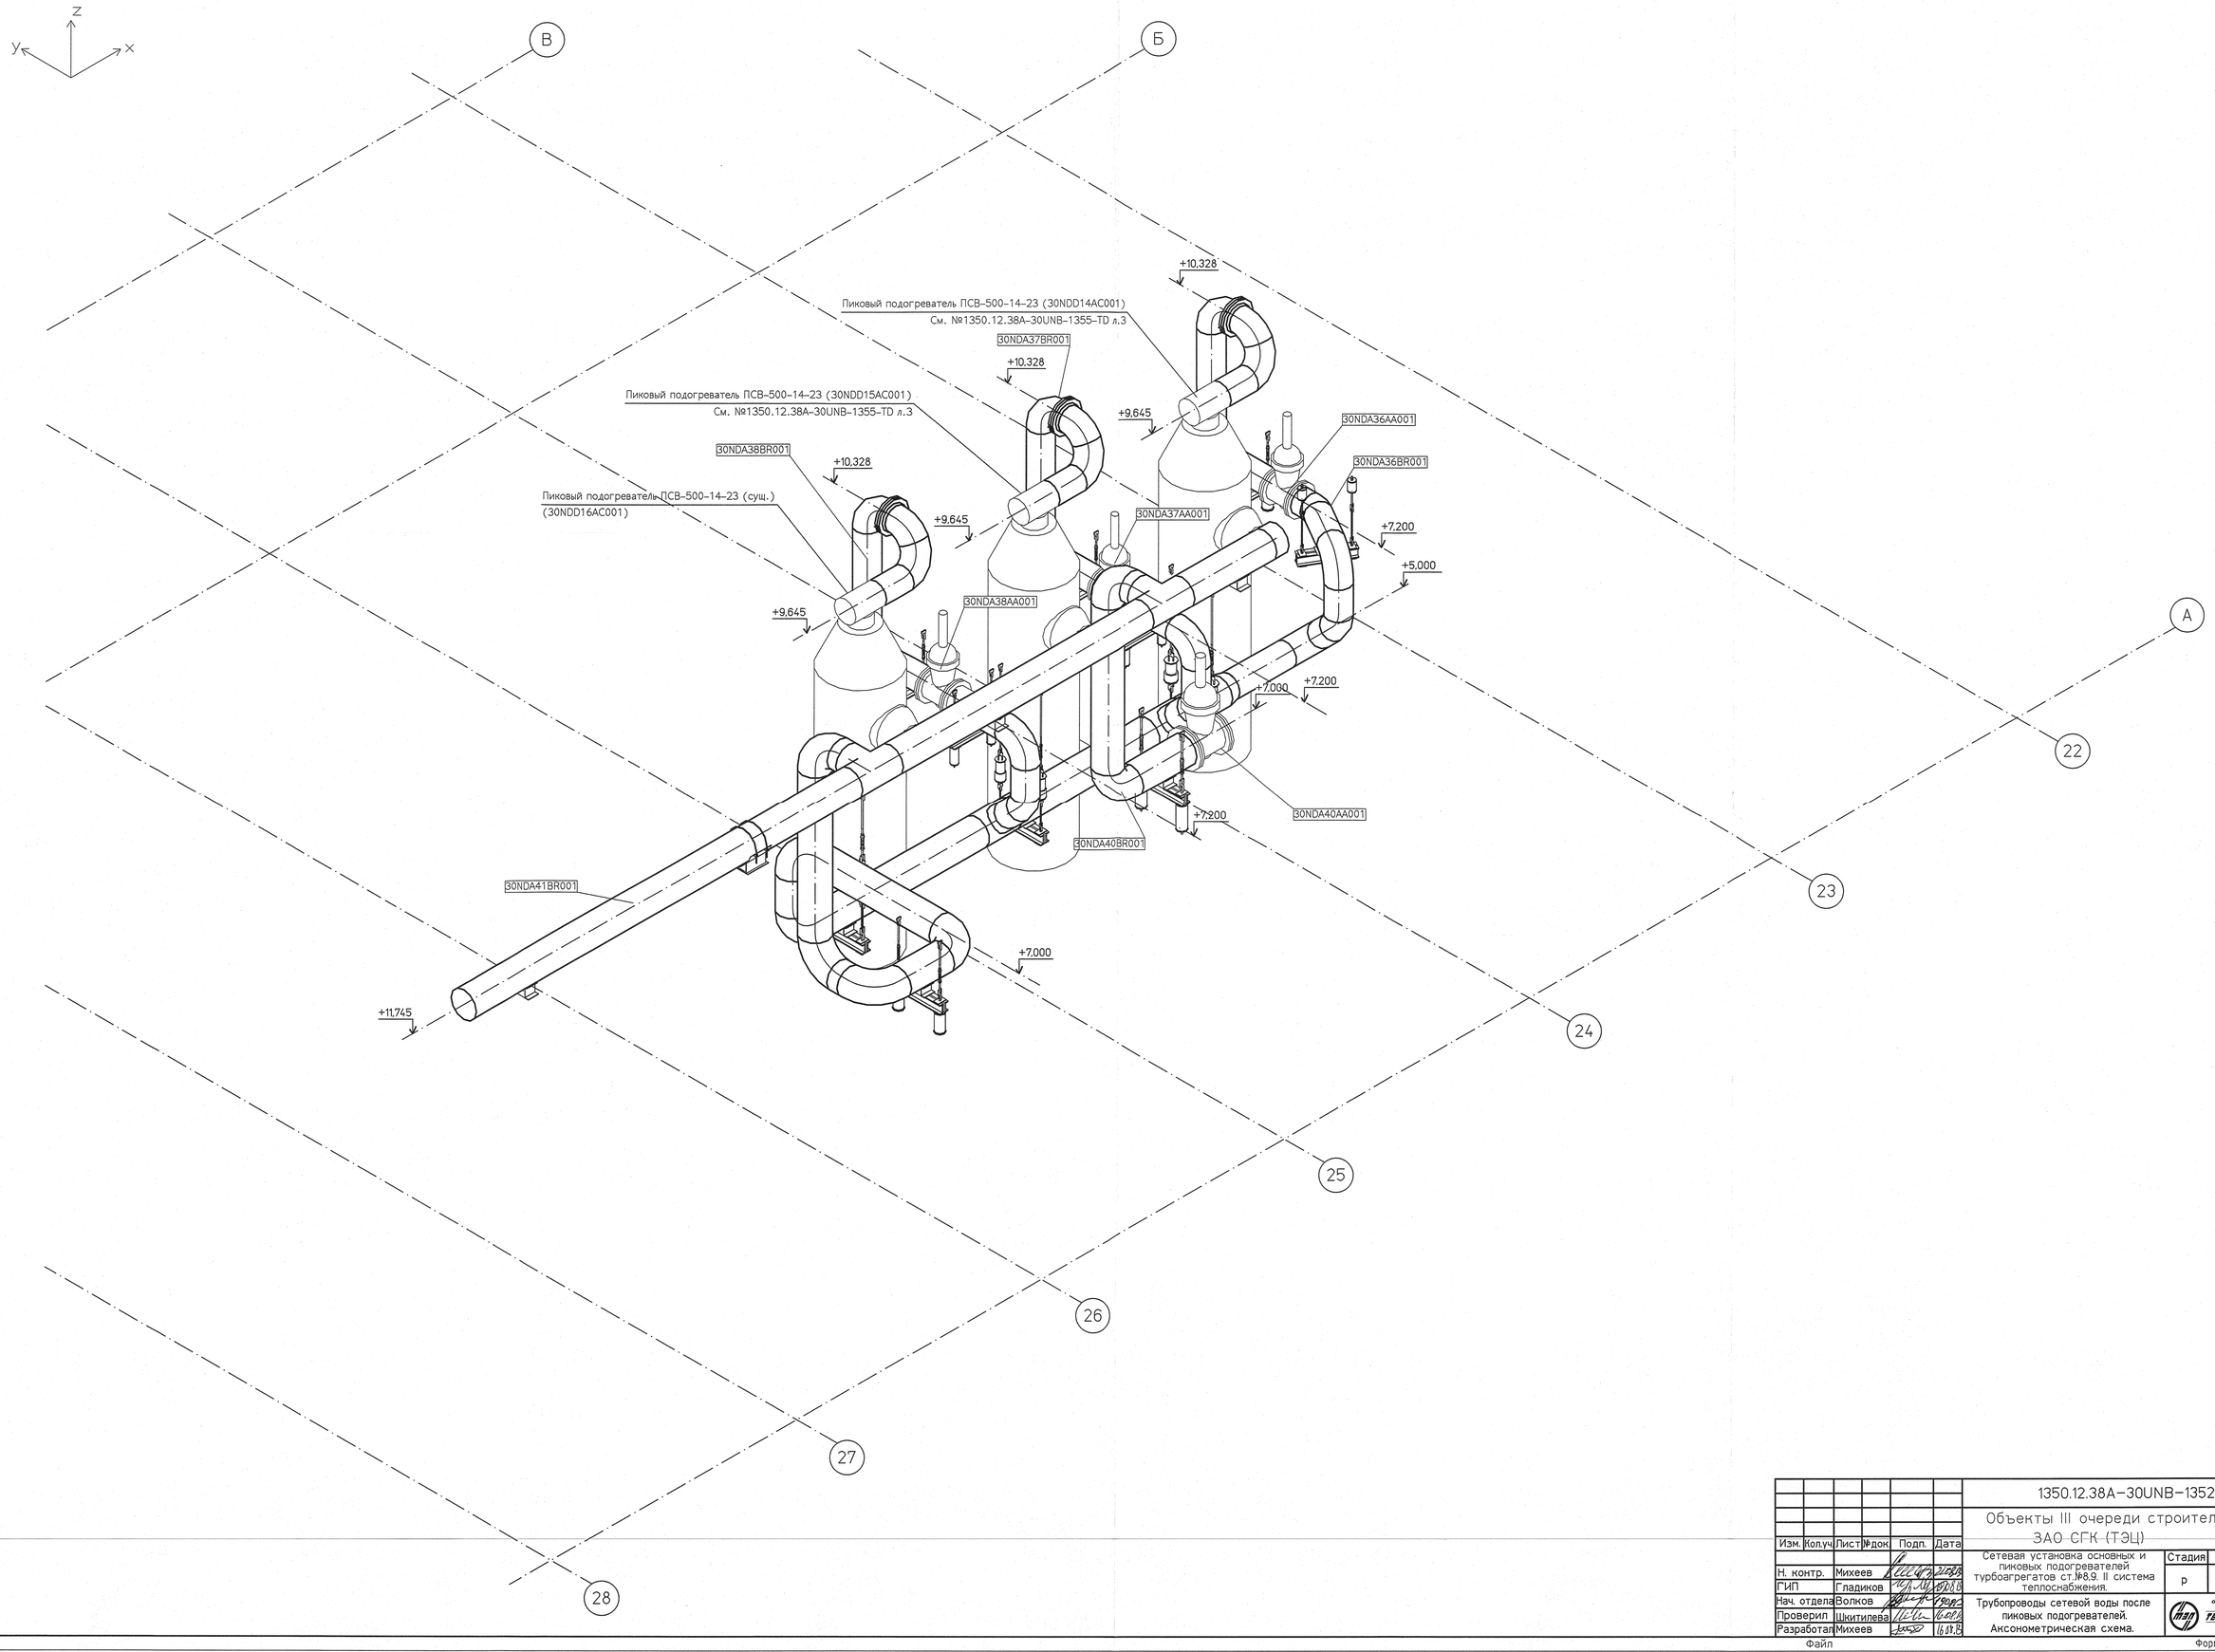

						1350.12.38А-30UNB-1352-TD	
						Объекты III очереди строительства ЗАО СГК (ТЭЦ)	
Изм.	Кол.уч.	Лист	№док.	Подп.	Дата	Сетевая установка основных и пиковых подогревателей турбоагрегатов ст.№8,9. II система теплоснабжения.	Стадия: р; Лист: 23; Листов:
Н. контр.		Михеев			21.08.18		
ГИП		Гладиков			20.08.18		
Нач. отдела		Волков			20.08.18	Трубопроводы сетевой воды после пиковых подогревателей. Аксонометрическая схема.	ОАО «ТЕПЛОЭЛЕКТРОПРОЕКТ» г. Нижний Новгород
Проверил		Шкитилева			16.08.18		
Разработал		Михеев			16.08.18		

Инв. № подл. 83496 | Подпись и дата | Взам. инв. №

Файл

Формат А1