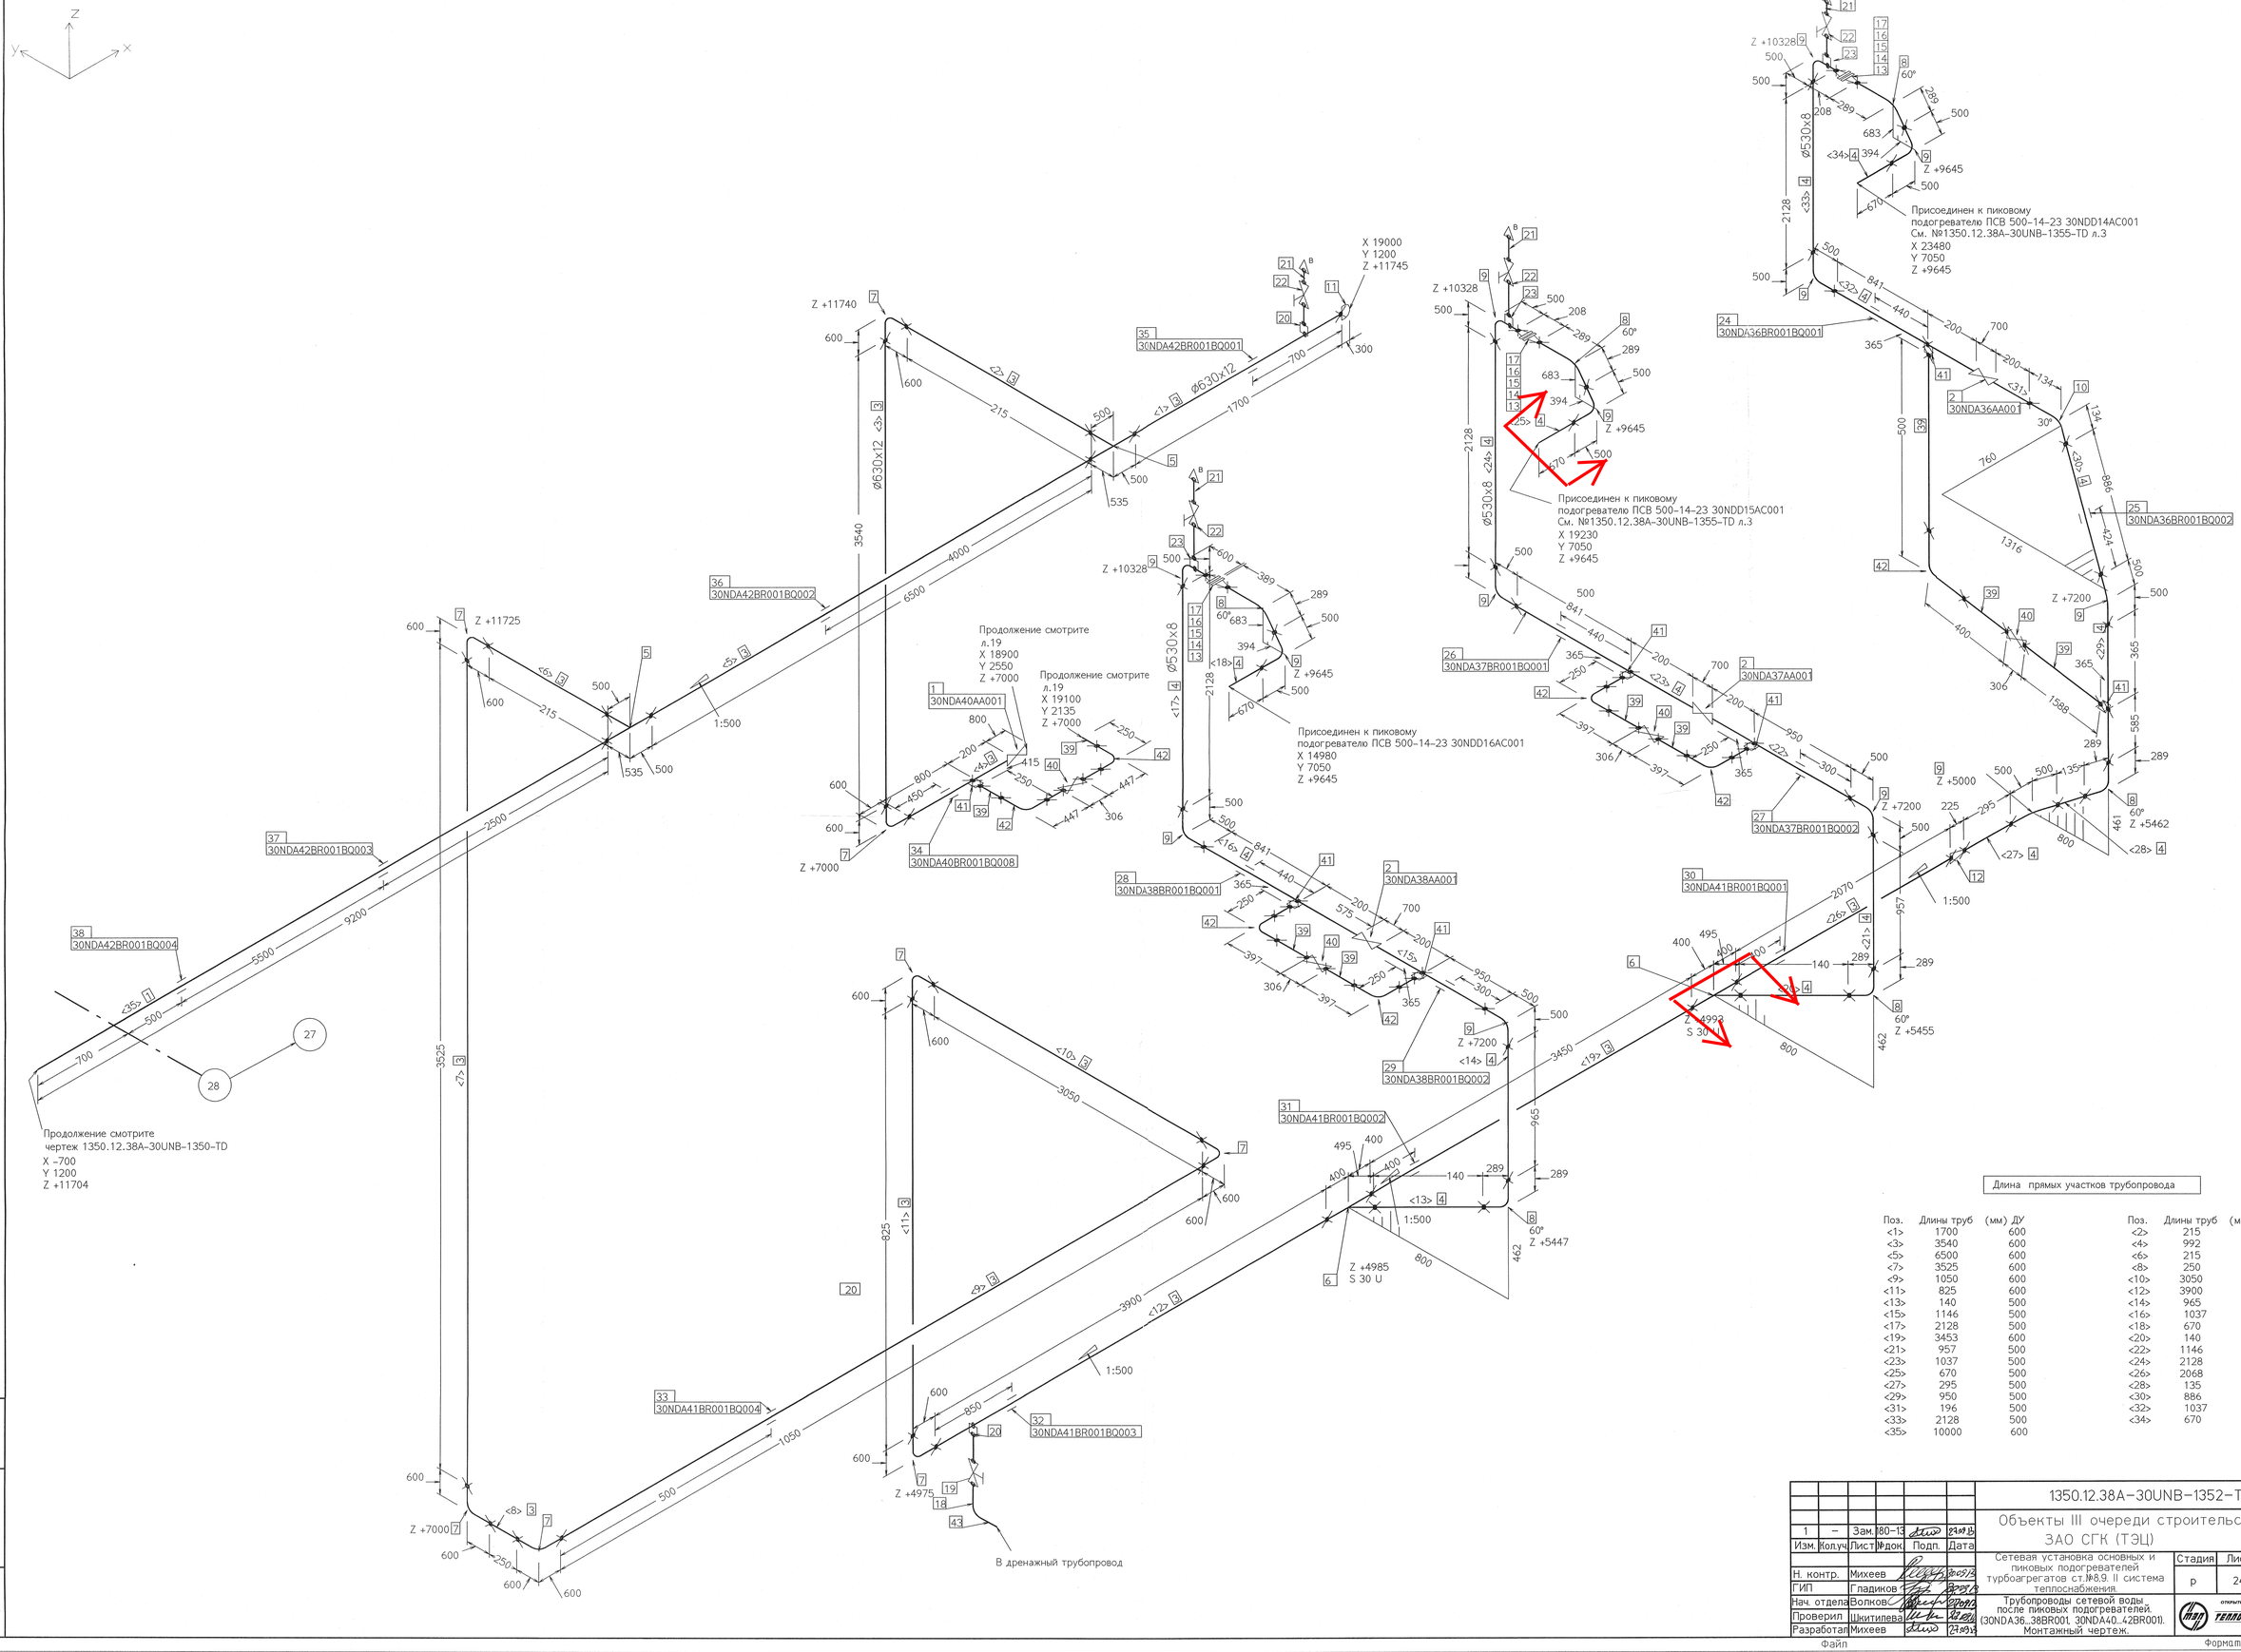

Длина прямых участков трубопровода

Поз.	Длины труб	(мм) ДУ	Поз.	Длины труб	(мм) ДУ
<1>	1700	600	<2>	215	600
<3>	3540	600	<4>	992	600
<5>	6500	600	<6>	215	600
<7>	3525	600	<8>	250	600
<9>	1050	600	<10>	3050	600
<11>	825	600	<12>	3900	600
<13>	140	500	<14>	965	500
<15>	1146	500	<16>	1037	500
<17>	2128	500	<18>	670	500
<19>	3453	600	<20>	140	500
<21>	957	500	<22>	1146	500
<23>	1037	500	<24>	2128	500
<25>	670	500	<26>	2068	600
<27>	295	500	<28>	135	500
<29>	950	500	<30>	886	500
<31>	196	500	<32>	1037	500
<33>	2128	500	<34>	670	500
<35>	10000	600			

						1350.12.38А-30UNB-1352-TD
1	–	Зам.	80-13		23.08.13	Объекты III очереди строительства ЗАО СГК (ТЭЦ)
Изм.	Колуч.	Лист	№док.	Подп.	Дата	
Н. контр.	Михеев				23.08.13	Сетевая установка основных и пиковых подогревателей турбоагрегатов ст.№8,9. II система теплоснабжения.
ГИП	Гладиков				23.08.13	
Нач. отдела	Волков				23.08.13	Трубопроводы сетевой воды после пиковых подогревателей. (30NDA36...38BR001, 30NDA40...42BR001). Монтажный чертеж.
Проверил	Шкитилева				23.08.13	
Разработал	Михеев				23.08.13	

Стадия	Лист	Листов
Р	24	

ОТКРЫТОЕ АКЦИОНЕРНОЕ ОБЩЕСТВО ИНСТИТУТ ТЕПЛОЭЛЕКТРОПРОЕКТ НИЖНИЙ НОВГОРОД

Инв. № подл. 83496 | Подпись и дата | Взам. инв. №

Файл

Формат А1