
Схема соединений общая

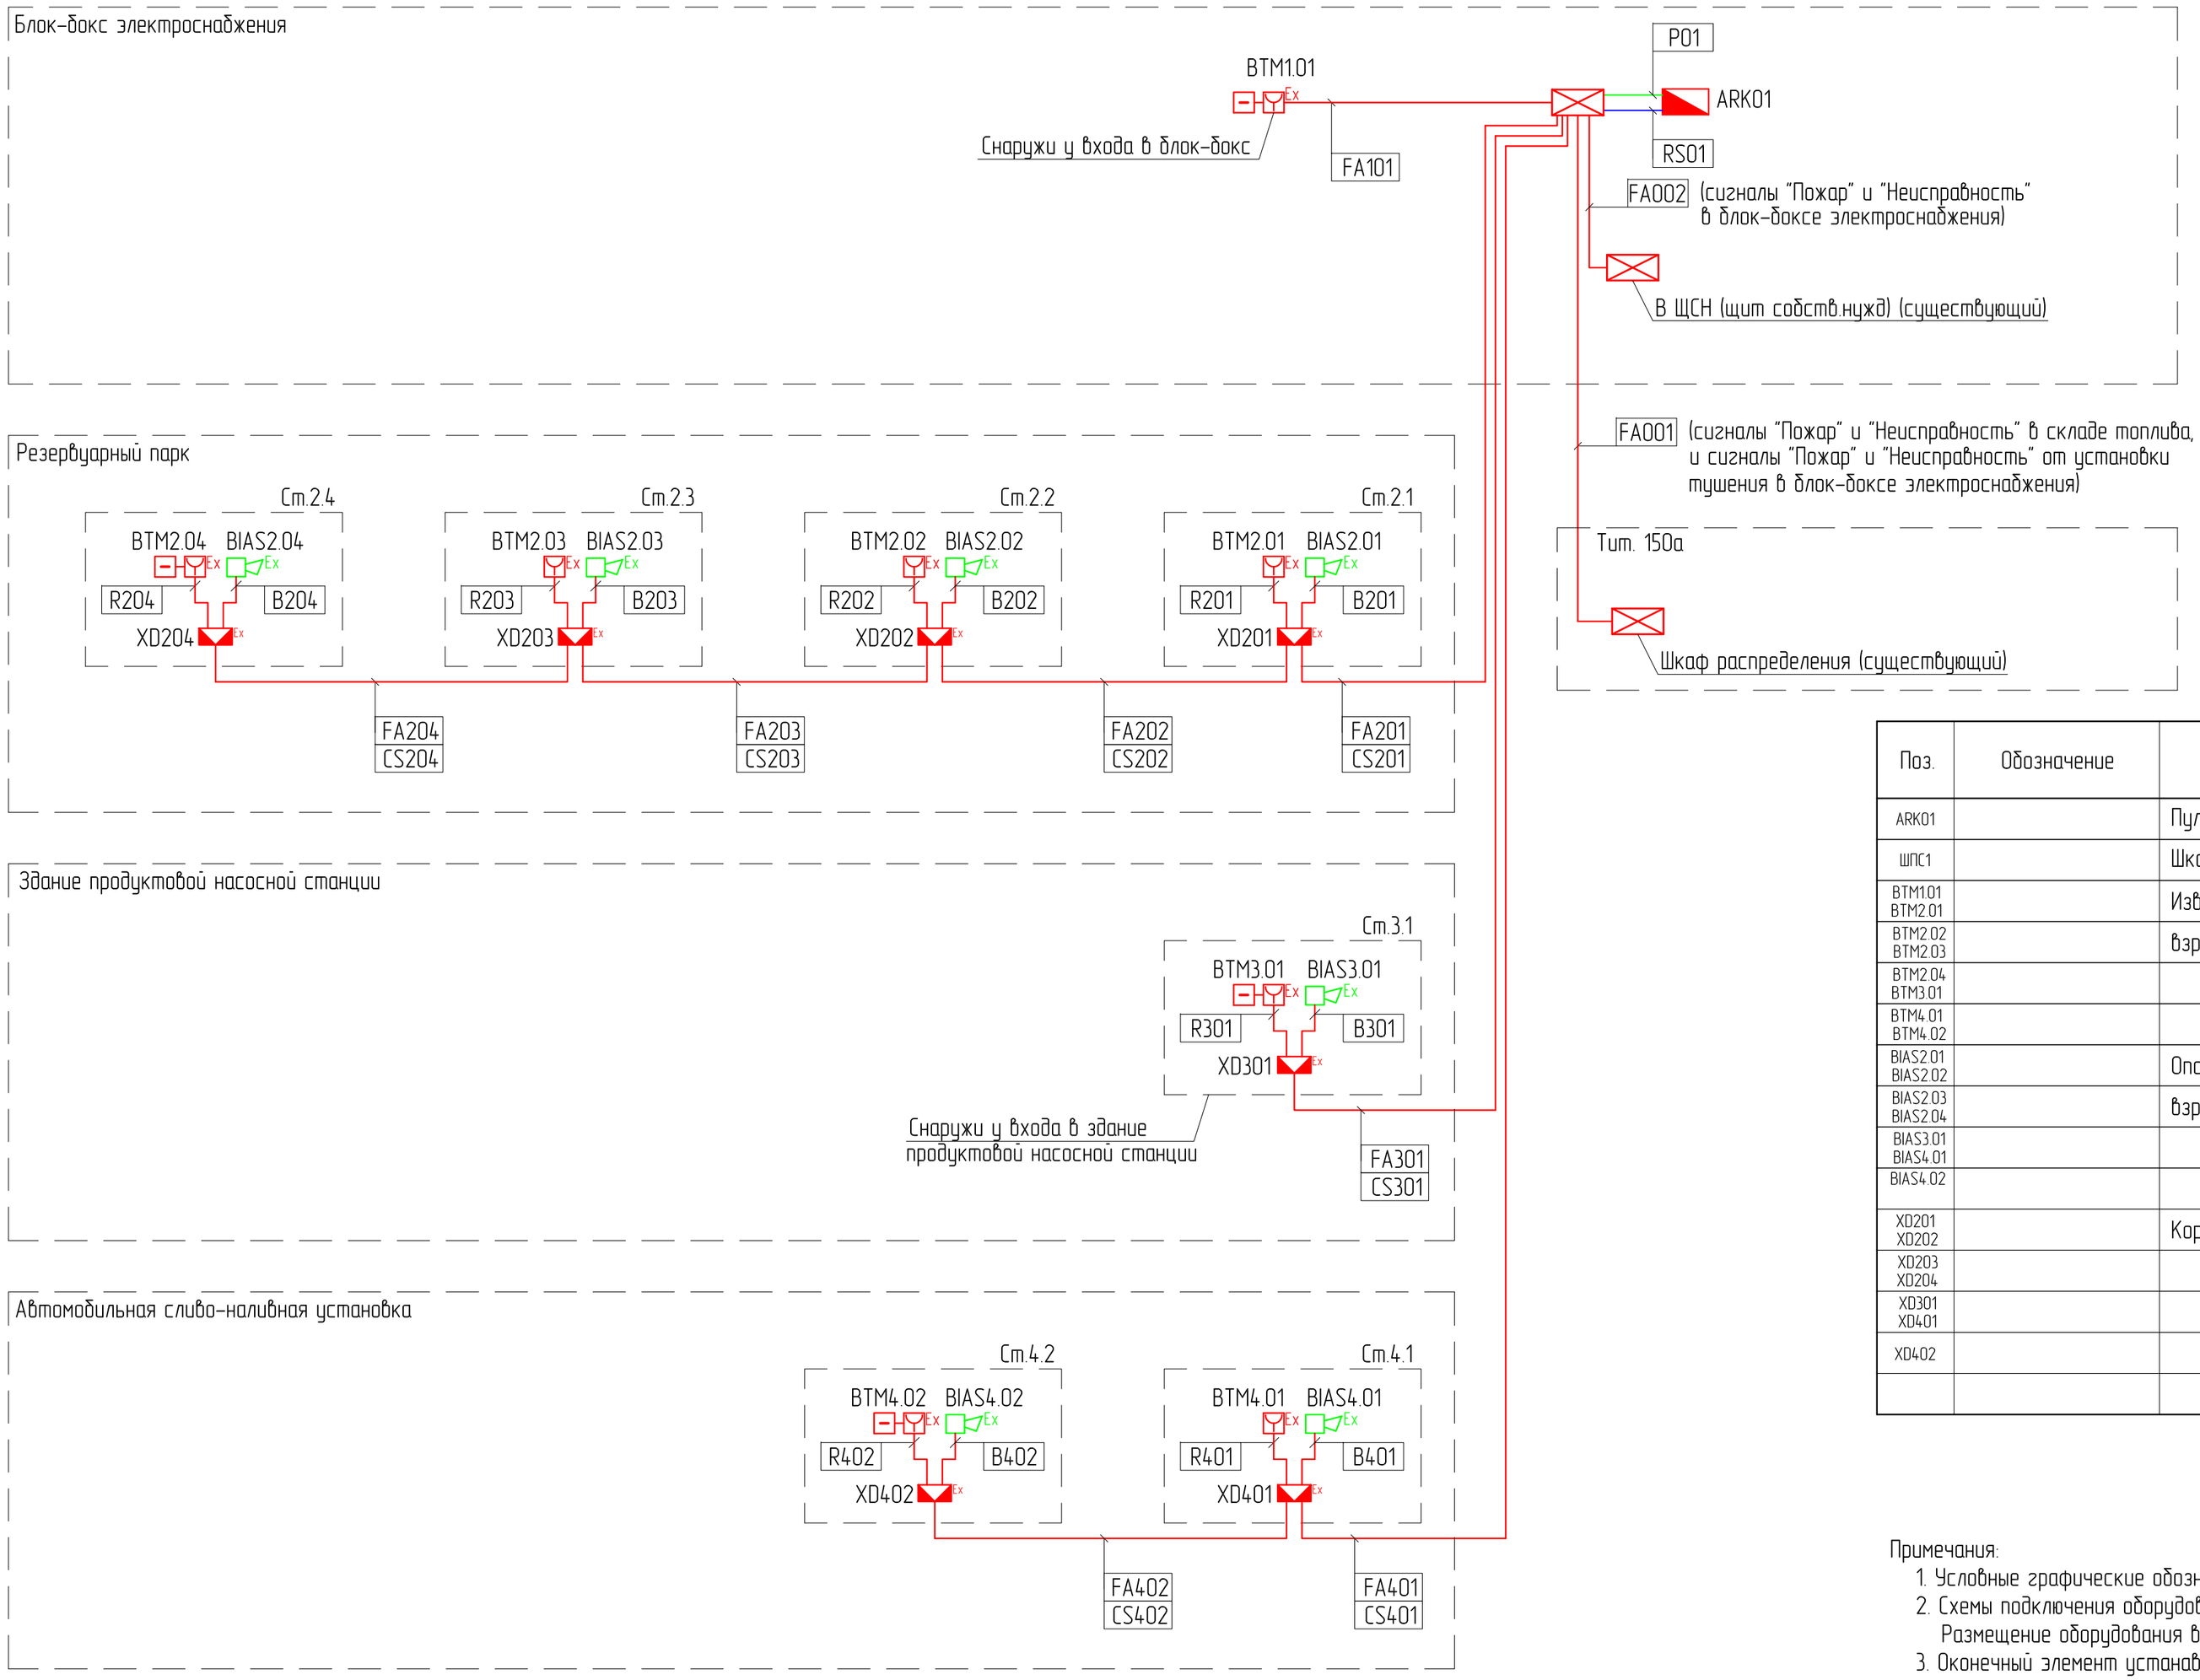

Поз.	Обозначение	Наименование	Кол.	Масса ед.,кг	Приме-чание
ARK01		Пульт контроля и управления	1 шт.		
ШПС1		Шкаф пожарной сигнализации	1 шт.		
BTM1.01 BTM2.01		Извещатель пожарный ручной	8 шт.		
BTM2.02 BTM2.03		взрывозащищенный			
BTM2.04 BTM3.01					
BTM4.01 BTM4.02					
BIAS2.01 BIAS2.02		Оповещатель пожарный звуковой	7 шт.		
BIAS2.03 BIAS2.04		взрывозащищенный			
BIAS3.01 BIAS4.01					
BIAS4.02					
XD201 XD202		Коробка распределительная	7 шт.		
XD203 XD204					
XD301 XD401					
XD402					

Примечания:

1. Условные графические обозначения приведены на листе 1.
2. Схемы подключения оборудования и расключения в шкафу ШПС1 приведены на листах 8 и 9. Размещение оборудования в шкафу ШПС1 приведено на листе 10.
3. Оконечный элемент устанавливается в распределительную коробку последнего извещателя.
3. Электроснабжение шкафа ШПС1 предусмотрено в электротехническом разделе (см. документацию ООО "Петропроект") по первой категории электроснабжения согласно ПУЭ.

Согласовано: Дата | Подпись | Фамилия | Должность

Взамен инв.N | Подпись и дата | Инв.N подл.

Изм.	Кол.уч.	Лист	№ док.	Подп.	Дата
ГИП		Баранов Ю.Б.			08.12
Нач. отдела		Корякин А.Ю.			08.12
Разраб.		Малькова И.Ю.			08.12
Проверил		Смирнов Р.И.			08.12
Н.контр.		Герлинг А.А.			08.12

П1204.РП-0-ПС,СОУЭ

«Техническое перевооружение открытого склада топлива зд.122В-К ФГУП «НИТИ им. А. П. Александрова»

Пожарная сигнализация. Система оповещения и управления эвакуацией людей при пожаре

Стадия	Лист	Листов
Р	3	

Схема соединений общая

ООО "Охрана" Санкт-Петербург

Формат А2