
# План размещения оборудования и кабельных трасс в резервуарном парке

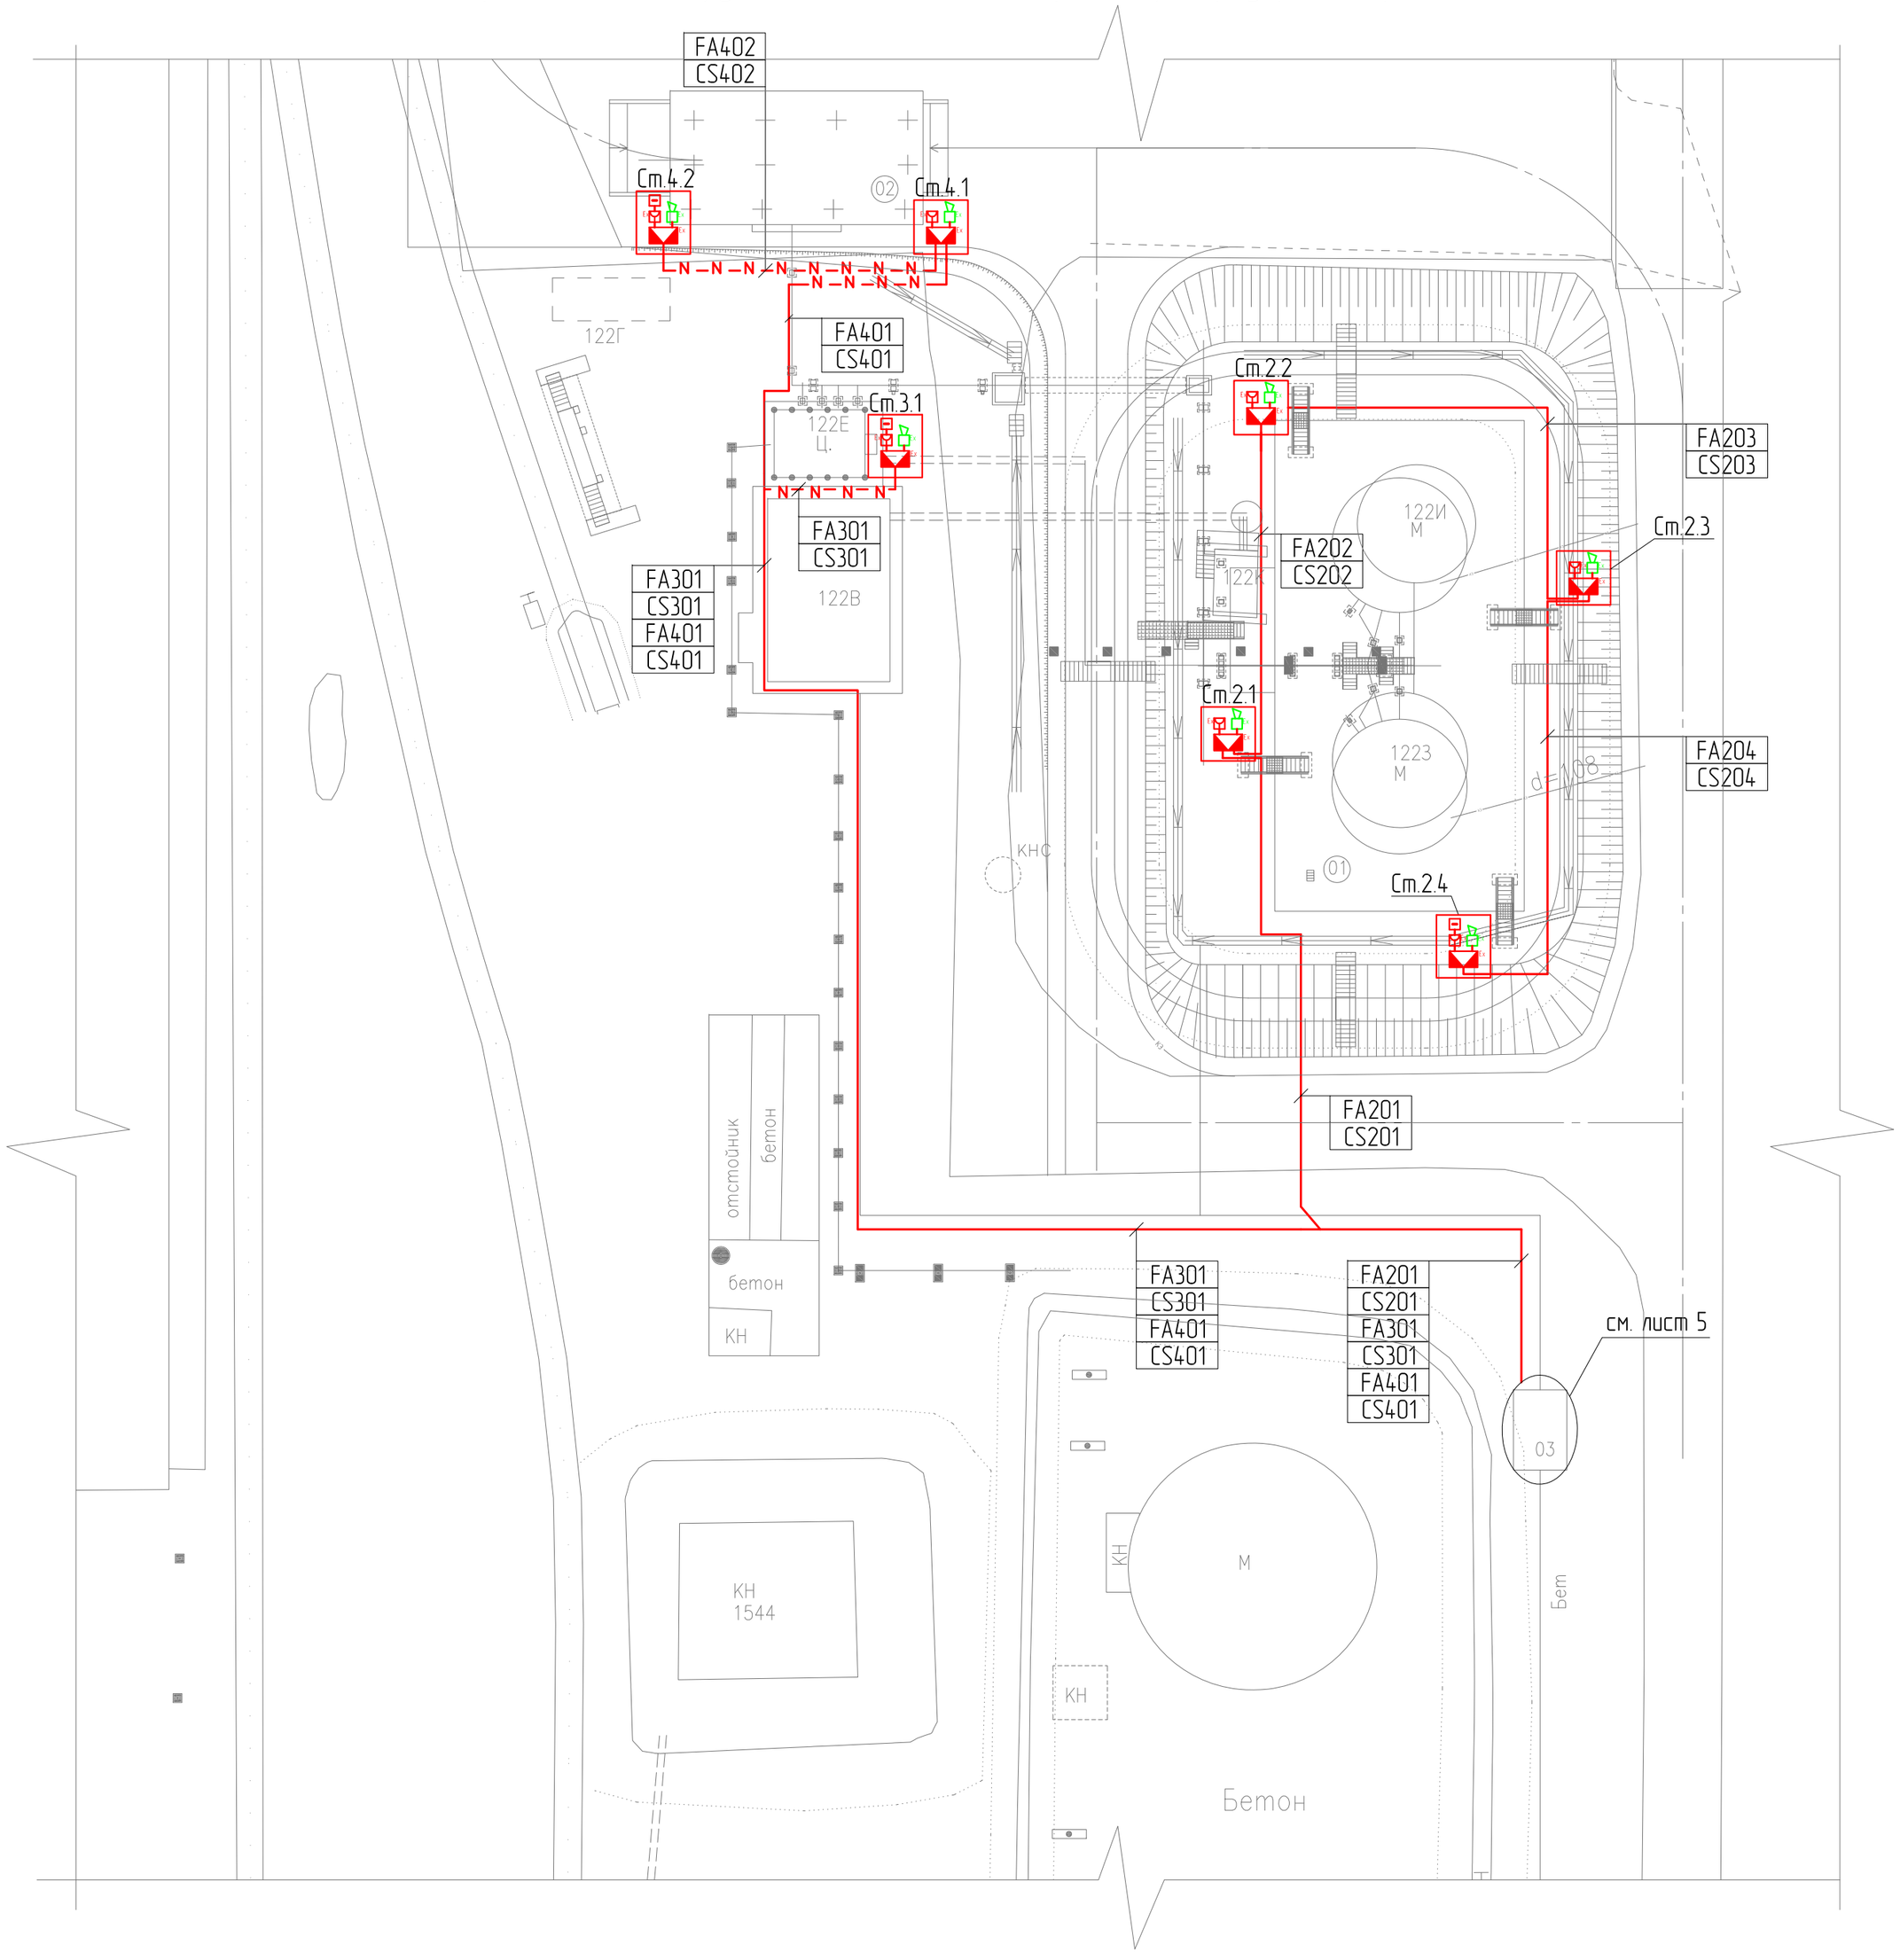


## Экспликация зданий и сооружений

| Номер здания | Номер на плане | Наименование | Примечание |
|---|---|---|---|
| | | Существующие | |
| 122Г | | Сливо-наливная эстакада дизельного топлива | Демонтаж |
| 122В | | Насосная | Перепрофилирование |
| | | Проектируемые | |
| | 122Е | Продуктовая насосная станция | Реконструкция |
| | 01 | Резервуарный парк (2 резервуара V=350х3) | |
| | 02 | Автомобильная сливо-наливная установка | |
| | 03 | Блок-бокс электроснабжения | |

## Спецификация оборудования и материалов

| Поз. | Обозначение | Наименование | Кол. | Масса ед., кг | Приме-чание |
|---|---|---|---|---|---|
| Сп.2.1–Сп.2.4, Сп.3.1, Сп.4.1, Сп.4.2 | | Стойка с ручным пожарным извещателем и звуковым оповещателем | 7шт. | | |
| | | Короб металлический 100х100 | 230м | | |
| | | Металлорукав d=32 | 20м | | |
| | | Труба гофрированная ПНД d=50 | 50м | | |
| | | | | | |

## Указания к монтажу:

1. Общие указания и условные графические обозначения приведены на листе 1.
2. Настоящий лист смотреть совместно с листом 3 и П1204.РП-О-ПС,СОУЭ.КЖ.
3. Ручные пожарные извещатели установить согласно настоящему плану на путях эвакуации на расстоянии не менее 5 метров от границы обвалования резервуарного парка, расстояние между извещателями должно быть не более 100 метров. Окончательное местоположение ручных пожарных извещателей определить по месту и согласовать с Заказчиком.
4. Извещатели пожарные ручные и оповещатели пожарные звуковые установить на стойки, извещатели – на отм. +1,500, оповещатели – на отм.+2,300. Узел крепления приведен на листе 11.
5. Кабели проложить по эстакадам в коробе металлическом 100х100 по конструкциям металлическим, см. задание П1204.РП-О-ПС,СОУЭ-ТЗ-005. Отвод кабелей к оборудованию выполнить в трубе стальной 40х3 и металлорукаве диам. 32, в местах подземной прокладки кабель проложить в трубе асбестоцементной диам. 50. Место прокладки кабеля определить по месту с учетом действующих нормативных документов.

Согласовано

| Должность | Фамилия | Подпись | Дата |
|---|---|---|---|
| | | | |

| Инв.N подл. | Подпись и дата | Взамен инв.N |
|---|---|---|
| | | |

| Изм. | Кол.уч. | Лист | № док. | Подп. | Дата |
|---|---|---|---|---|---|
| ГИП | | Баранов Ю.Б. | | | 08.12 |
| Нач. отдела | | Корякин А.Ю. | | | 08.12 |
| Разраб. | | Малькова И.Ю. | | | 08.12 |
| Проверил | | Смирнов Р.И. | | | 08.12 |
| Н.контр. | | Герлинг А.А. | | | 08.12 |

П1204.РП-О-ПС,СОУЭ

«Техническое перевооружение открытого склада топлива эл.122В-К ФГУП «НИТИ им. А. П. Александрова»

Пожарная сигнализация. Система оповещения и управления эвакуацией людей при пожаре

| Стадия | Лист | Листов |
|---|---|---|
| Р | 4 | |

План размещения оборудования и кабельных трасс в резервуарном парке

ООО "Охрана" Санкт-Петербург

Формат А2