
План размещения оборудования и кабельных трасс в блок-боксе электроснабжения

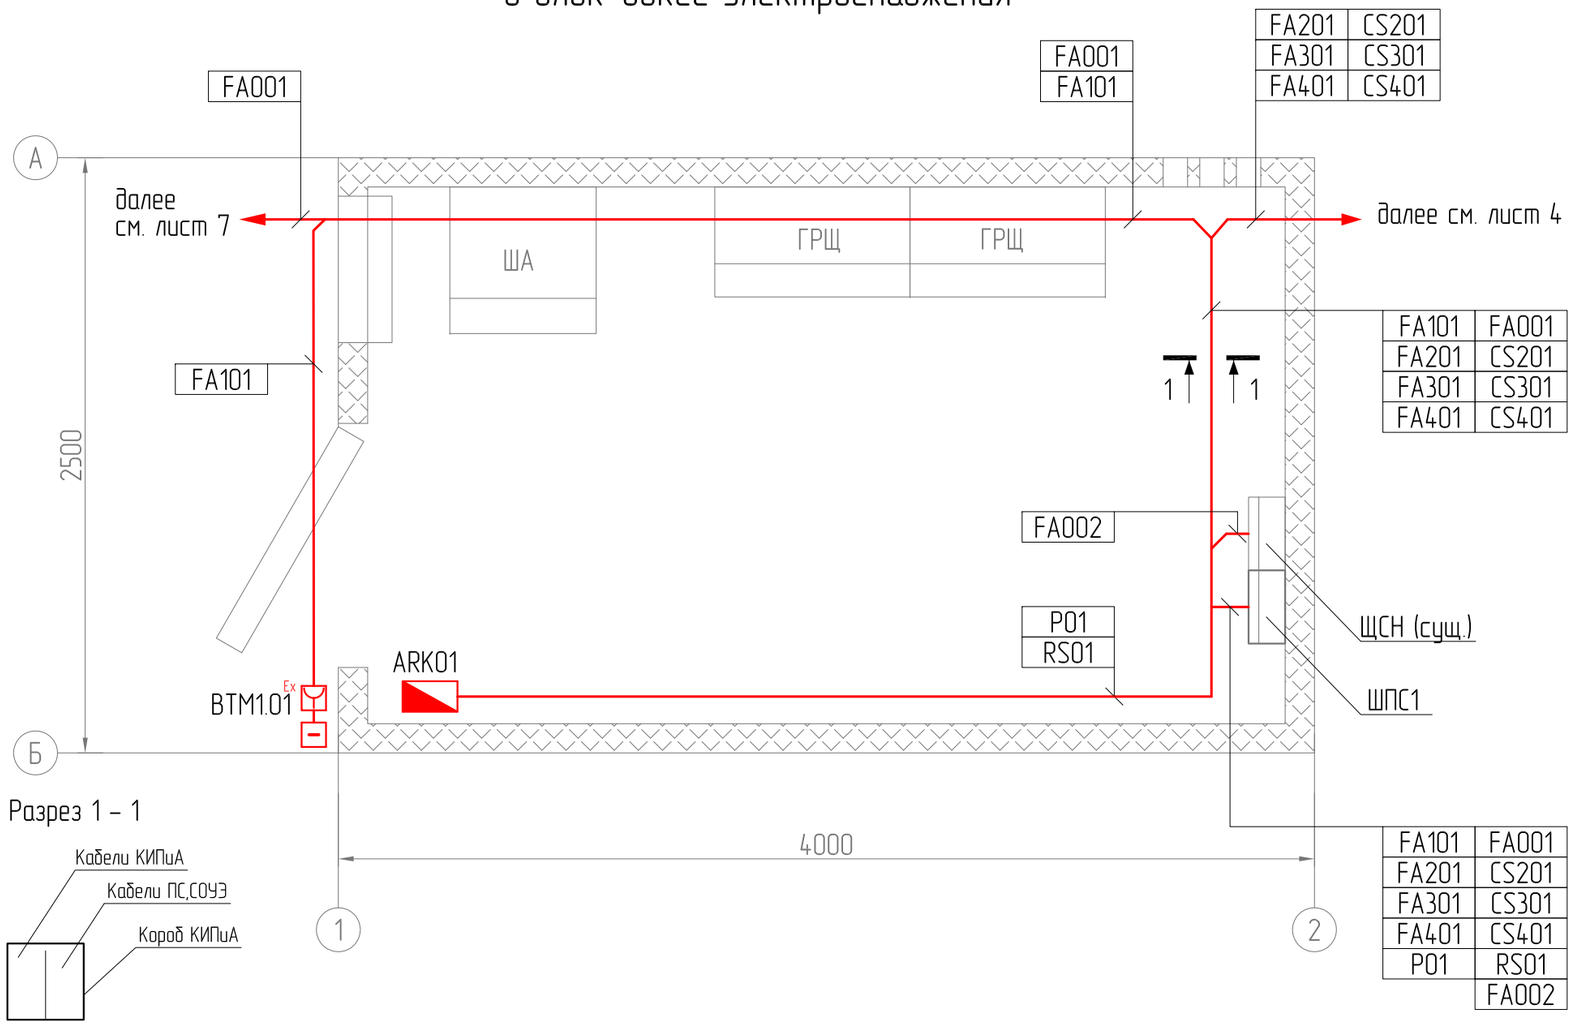

Указания к монтажу:

1. Общие указания и условные графические обозначения приведены на листе 1.
2. Настоящий лист смотреть совместно с листом 3 и П1204.РП-О-ПС,СОУЭ.КЖ.
3. Шкаф ШПС1 установить согласно настоящему плану: на отм. +1.200 (низ шкафа). Точное место установки шкафа согласовать с Заказчиком при монтаже, при этом должен быть обеспечен доступ в шкаф для технического обслуживания.
4. BTM1.01 установить на стене здания на высоте 1,5м от уровня пола до органов управления.
5. ARK01 установить на стене внутри здания на высоте 1,5м от уровня пола до органов управления.
6. Кабели проложить в коробе КИПиА (см. проект П1204.РП-О-АТХ), отдельно от кабелей КИПиА через перегородку, в местах отсутствия короба КИПиА – в кабель канале ПВХ 50х105, до ARK01 – в кабель канале ПВХ 20х10. Снаружи здания в металлорукаве диам.32. Окончательно способ прокладки кабелей определяется по месту с учетом действующих нормативных документов.
7. Размещение оборудования в ШПС1 выполнить согласно листу 10, расключение внутри ШПС1 – согласно листу 9.

Спецификация оборудования и материалов

Поз.	Обозначение	Наименование	Кол.	Масса ед., кг	Приме-чание
ARK01		Пульт контроля и управления	1 шт.		
ШПС1		Шкаф пожарной сигнализации	1 шт.		
BTM1.01		Извещатель пожарный ручной	1 шт.		
		взрывозащищенный			
		Кабель канал ПВХ 50х105	2 м		
		Кабель канал ПВХ 20х10	3 м		
		Металлорукав d=32	5 м		

Изм.	Кол.уч.	Лист	№ док.	Подп.	Дата
ГИП		Баранов Ю.Б.			08.12
Нач. отдела		Корякин А.Ю.			08.12
Разраб.		Малькова И.Ю.			08.12
Проверил		Смирнов Р.И.			08.12
Н.контр.		Герлинг А.А.			08.12

П1204.РП-О-ПС,СОУЭ

«Техническое перевооружение открытого склада топлива зд.122В-К ФГУП «НИТИ им. А. П. Александрова»

Пожарная сигнализация. Система оповещения и управления эвакуацией людей при пожаре	Стадия	Лист	Листов
	Р	5	
План размещения оборудования и кабельных трасс в блок-боксе электроснабжения	ООО "Охрана" Санкт-Петербург		

Формат А3

Согласовано

Должность | Фамилия | Подпись | Дата

Инв.N подл. | Подпись и дата | Взамен инв.N