
План размещения оборудования и кабельных трасс в зданиях 150, 150а

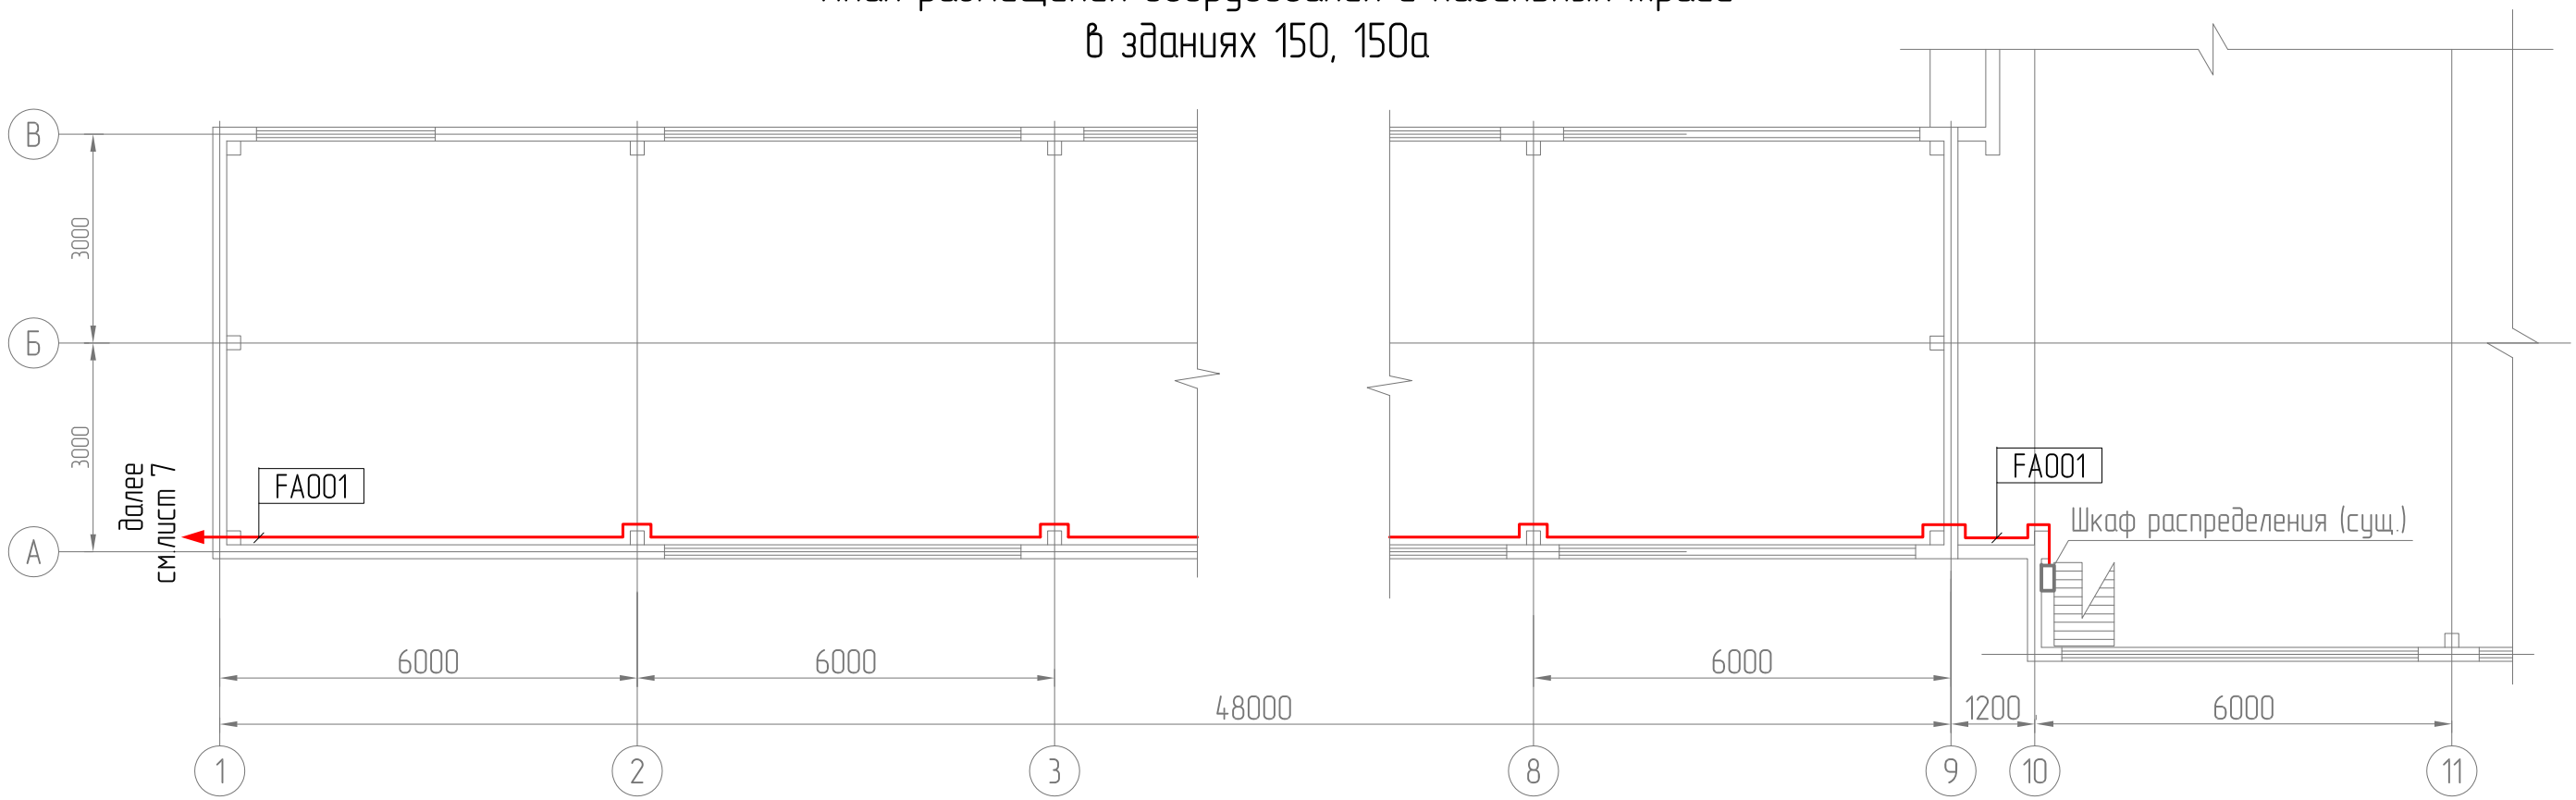

Указания к монтажу:

1. Общие указания и условные графические обозначения приведены на листе 1.
2. Настоящий лист смотреть совместно с листом 3 и П1204.РП-0-ПС,СОУЭ.КЖ.
3. Кабели проложить в трубе гофрированной диам.32. Окончательно способ прокладки кабелей определить по месту с учетом действующих нормативных документов.

Спецификация оборудования и материалов

Поз.	Обозначение	Наименование	Кол.	Масса ед., кг	Приме-чание
		Труба гофрированная ПВХ с протяжкой	60 м		

Изм.	Кол.уч.	Лист	№ док.	Подп.	Дата
ГИП		Баранов Ю.Б.			08.12
Нач. отдела		Корякин А.Ю.			08.12
Разраб.		Малькова И.Ю.			08.12
Проверил		Смирнов Р.И.			08.12
Н.контр.		Герлинг А.А.			08.12

П1204.РП-0-ПС,СОУЭ

«Техническое перевооружение открытого склада топлива зд.122В-К ФГУП «НИТИ им. А. П. Александрова»

Пожарная сигнализация. Система оповещения и управления эвакуацией людей при пожаре	Стадия	Лист	Листов
	Р	6	
План размещения оборудования и кабельных трасс в зданиях 150, 150а	ООО "Охрана" Санкт-Петербург		

Формат А3

Согласовано: Должность | Фамилия | Подпись | Дата

Взамен инв.N | Подпись и дата | Инв.N подл.