
План кабельных трасс

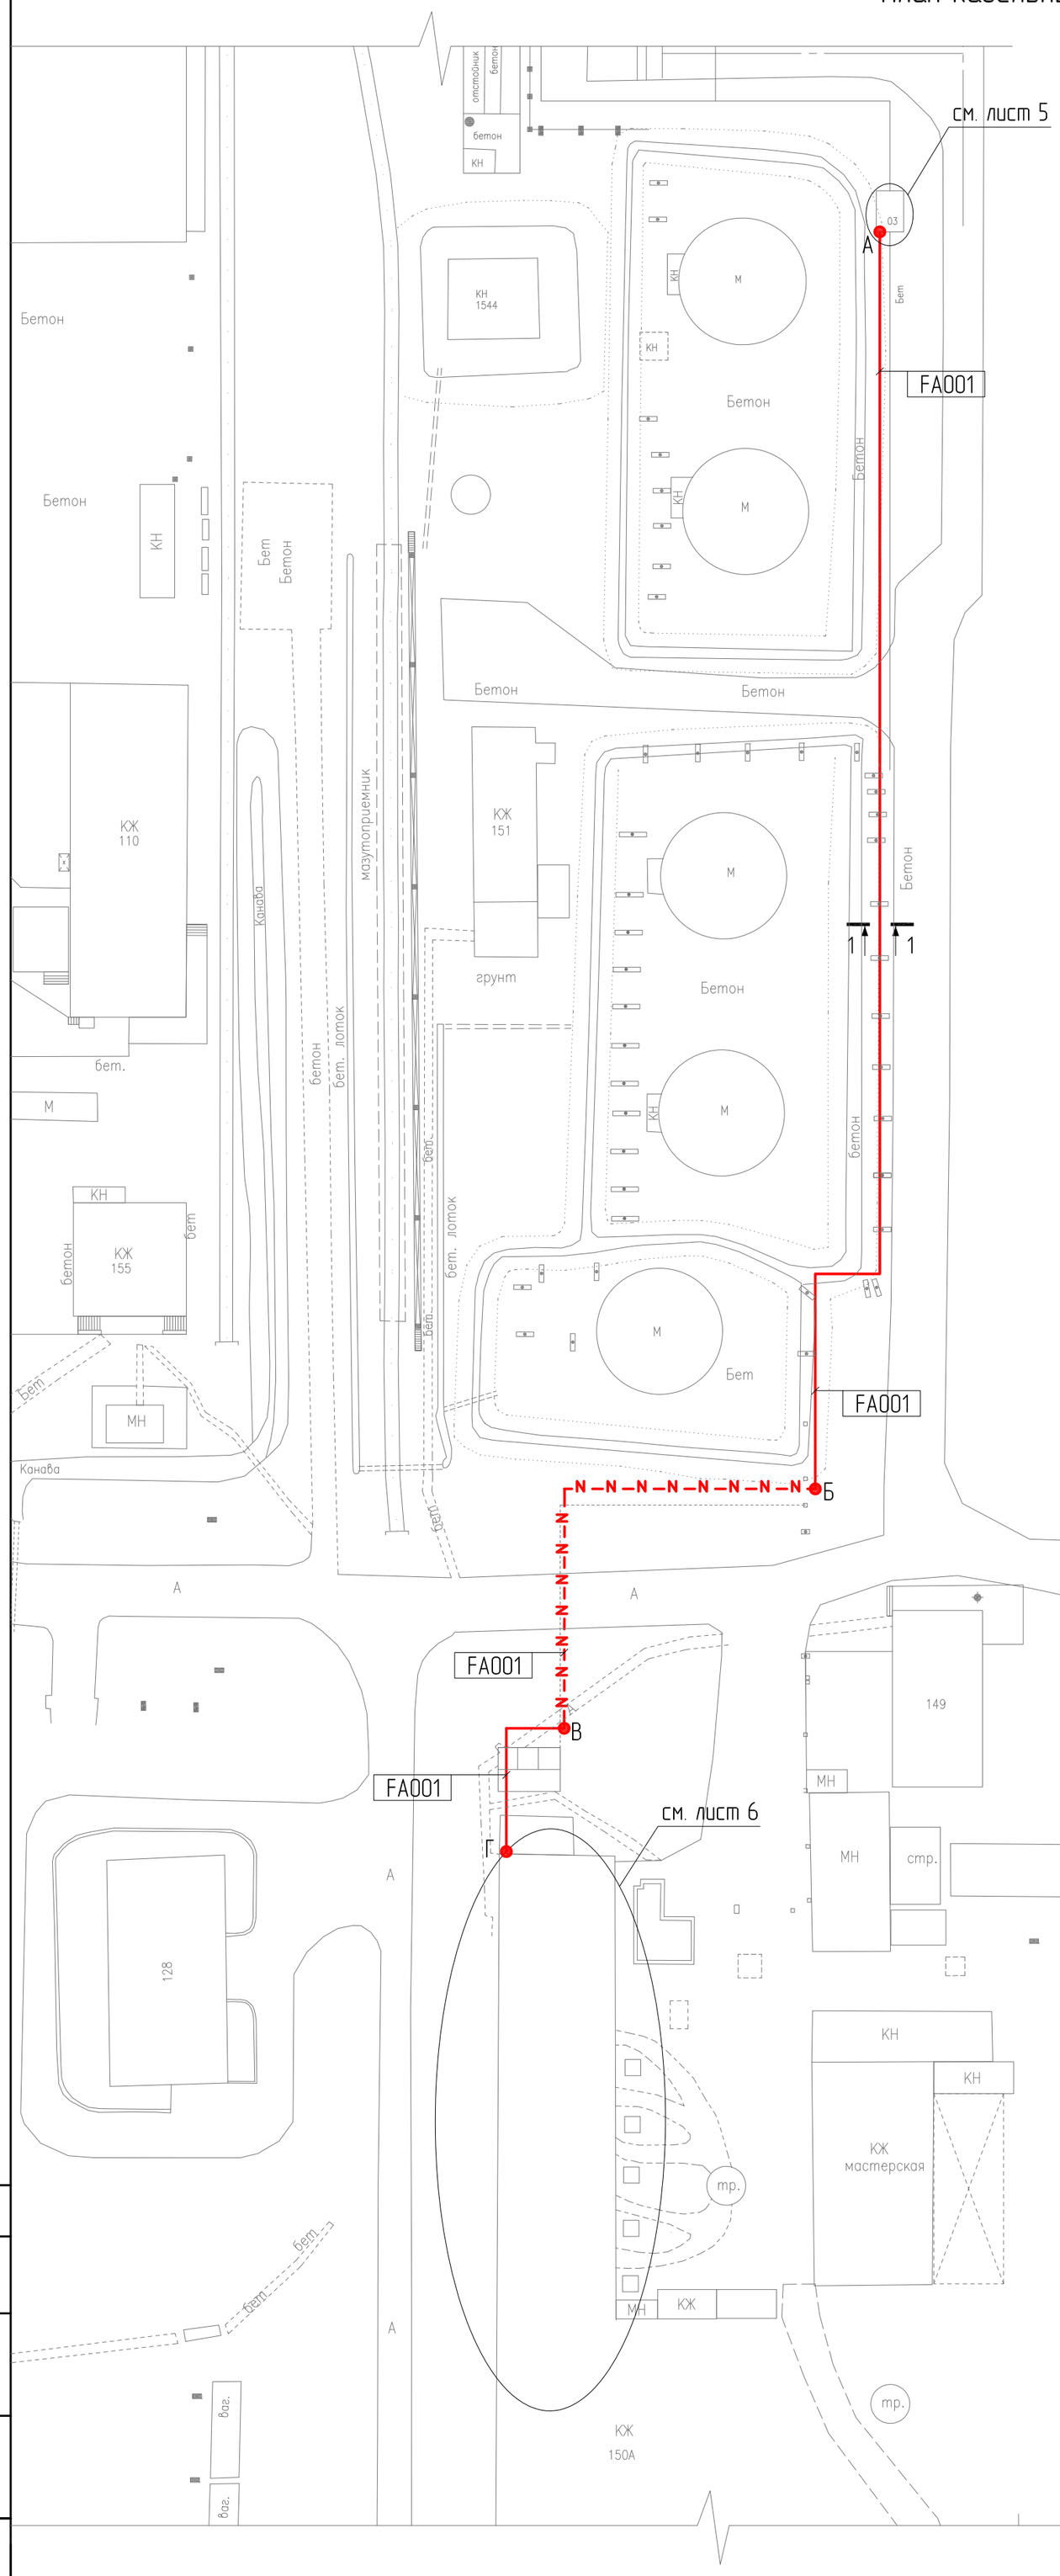

Экспликация зданий и сооружений

Номер здания	Номер на плане	Наименование	Примечание
		Существующие	
122Г		Сливо-наливная эстакада дизельного топлива	Демонтаж
122В		Насосная	Перепрофилирование
122Д		Раздаточное устройство	Демонтаж
1223		Резервуар для диз. топлива V 300 м. куб.	Демонтаж
154Б		Отстойник	
111А		Ангар	Демонтаж
		Проектируемые	
	122Е	Продуктовая насосная станция	Реконструкция
	01	Резервуарный парк (2 резервуара V=350v3)	
	02	Автомобильная сливо-наливная установка	
	03	Блок-бокс электроснабжения	

Спецификация оборудования и материалов

Поз.	Обозначение	Наименование	Кол.	Масса ед., кг	Приме-чание
		Металлорукав d=32	10м		
		Труба гофрированная ПНД d=50	50м		

Указания к монтажу:

1. Общие указания и условные графические обозначения приведены на листе 1.
2. Настоящий лист смотреть совместно с листом 3 и П1204.РП-О-ПС,СОУЭ.КЖ.
3. Кабель проложить:
   от т. А до Б в по проектируемым и существующим эстакадам в коробе совместно с кабелями КИПиА, через перегородку, по конструкциям металлическим (см.проект П1204.РП-О-АТХ);
   от т. Б до В в земле, в трубе ПНД гофрированной диам.50, в одной траншее с кабелями КИПиА;
   от т. В до Г в коробе совместно с кабелями КИПиА, через перегородку по конструкциям металлическим (см.проект П1204.РП-О-АТХ).
   Окончательно способ прокладки кабелей определить по месту с учетом действующих нормативных документов.

Изм.	Кол.уч.	Лист	№ док.	Подп.	Дата	П1204.РП-О-ПС,СОУЭ		
						«Техническое перевооружение открытого склада топлива зд.122В-К ФГУП «НИТИ им. А. П. Александрова»		
ГИП		Баранов Ю.Б.			08.12	Пожарная сигнализация. Система оповещения и управления эвакуацией людей при пожаре	Стадия: Р	Лист: 7	Листов:
Нач. отдела		Корякин А.Ю.			08.12				
Разраб.		Малькова И.Ю.			08.12	План кабельных трасс	ООО "Охрана" Санкт-Петербург		
Проверил		Смирнов Р.И.			08.12				
Н.контр.		Герлинг А.А.			08.12				

Формат А2 вертикальный